REGIONE PUGLIA

POR-PUGLIA 2014-2020 (DGR N.1735/2015)
ASSE PRIORITARIO 6-PRIORITA' DI INVESTIMENTO 6B-INTERVENTI 6.3.1
"INTERVENTI DI POTENZIAMENTO ED ADEGUAMENTO DEL SII PER OGNI AGGLOMERATO, IN CONFORMITA' AL PTA, AL FINE DELLA SOSTENIBILITA' AMBIENTALE DEL SISTEMA, DEL MIGLIORAMENTO QUALITATIVO DEGLI SCARICHI E DELLA SALVAGUARDIA DEI RECAPITI E DEI CORPI IDRICI"

PROGETTO DEFINITIVO

LAVORI DI POTENZIAMENTO DELL'IMPIANTO DI DEPURAZIONE A SERVIZIO DELL'AGGLOMERATO DI MARTINA FRANCA (TA)

PROGETTISTA:
ing. Giacomo LOVINO
IL COORDINATORE DELLA SICUREZZA IN FASE DI PROGETTAZIONE :
ing. Giacomo LOVINO

Reti e Depurazione
Il Responsabile
Ing. Emilio TARQUINIO

ACQUEDOTTO PUGLIESE S.p.A.
INGEGNERIA
Il Direttore
Ing. Raffaele ANDRIANI

Il Responsabile del Procedimento
Ing. Marco D'INNELLA
Marco D'Innella

Elaborato:
EG.SP09.2

Nuova dissabbiatura e sedimentazione accelerata - Carpenterie e Armature

Prot. N°: 63018	Data: 09/06/2016	Scala: 1:50 - 1:20 - 1:10
Cod. Progetto: P1298	Cod. SAP: 21/17069	Cod. CUP: E96G1500067005

rev.	data	descrizione	dis.	contr.	appr.
0	GIU/16	Emesso per progetto DEFINITIVO	/	/	/

Acquedotto Pugliese S.p.A. - 70123 Bari - Via Vittorio Emanuele Orlando, n.c - Tel. 080.572.39.20 - Fax 080.572.35.89

Particolare
Platee di fondazione, Pareti e Solette:

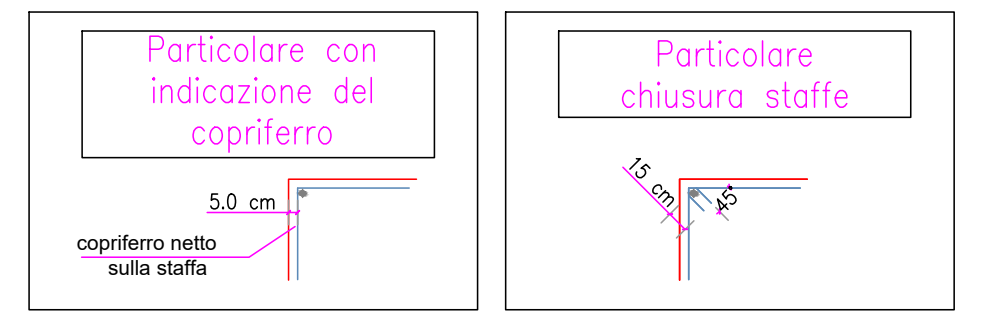
Particolare con indicazione del copriferro
5.0 cm
copriferro netto sulla staffa
Particolare chiusura staffe
15 cm
45°

Particolare Travi, Pilastri e Solai:

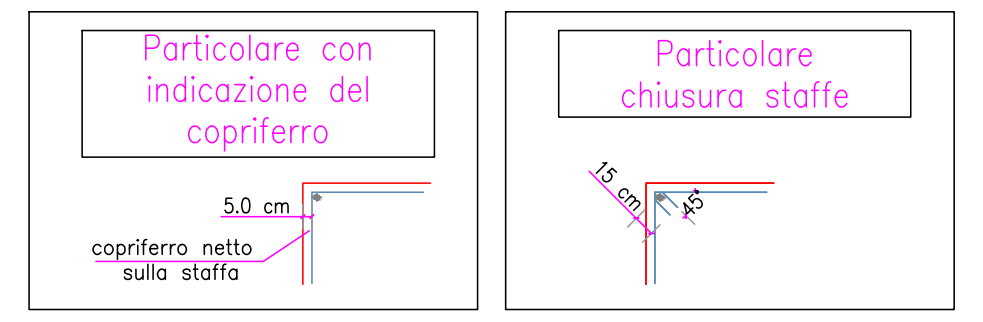
Particolare con indicazione del copriferro
5.0 cm
copriferro netto sulla staffa
Particolare chiusura staffe
15 cm
45°

Particolare Rompitratta e Solai:

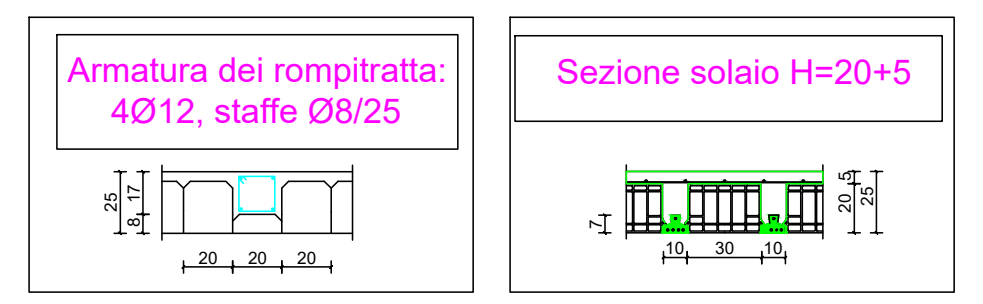

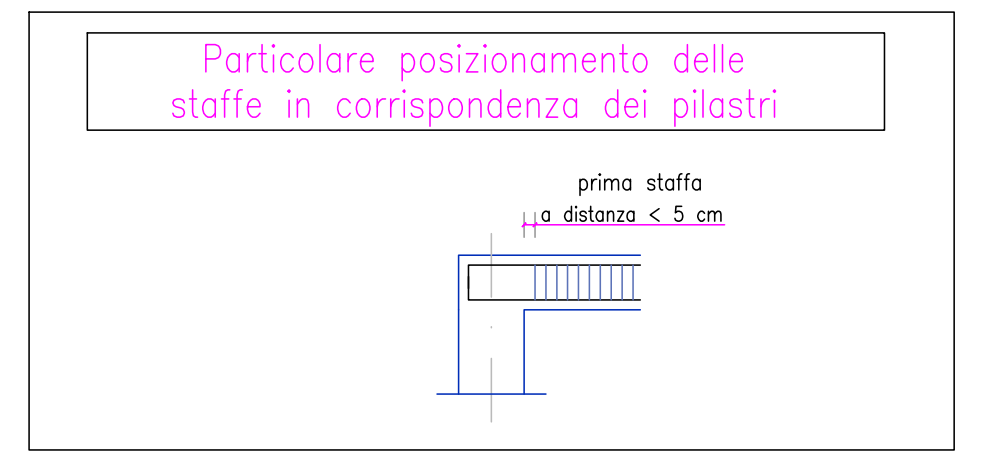
Particolare posizionamento delle staffe in corrispondenza dei pilastri
prima staffa
a distanza < 5 cm

Materiali:

Calcestruzzo Platee, Pareti e Solette:
- classe di resistenza: C35/45
- classe di consistenza: S4
- classe di esposizione: XC4+XA3
- diam. max. inerte: 20mm
- copriferro: 5.0 cm

Calcestruzzo Travi, Pilastri e Solai:
- classe di resistenza: C35/45
- classe di consistenza: S4
- classe di esposizione: XC3
- diam. max. inerte: 20mm
- copriferro: 5.0 cm

Acciaio per c.a.: B450C

SEZIONI TIPO TRAVI E PILASTRI - scala 1:20

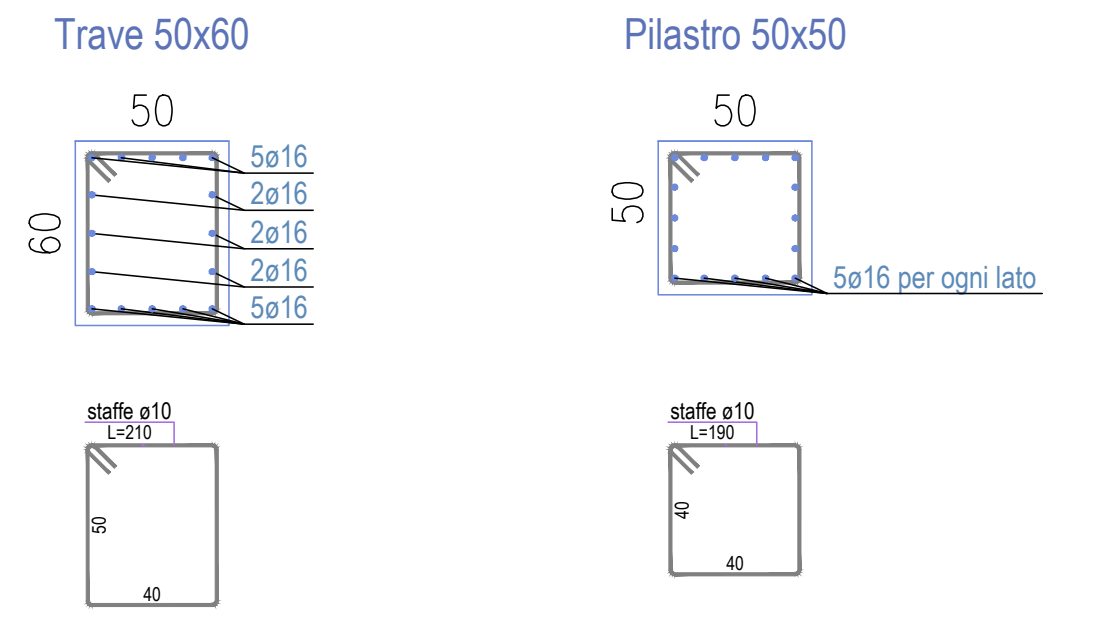

Pianta Fondazione
Scala 1:50

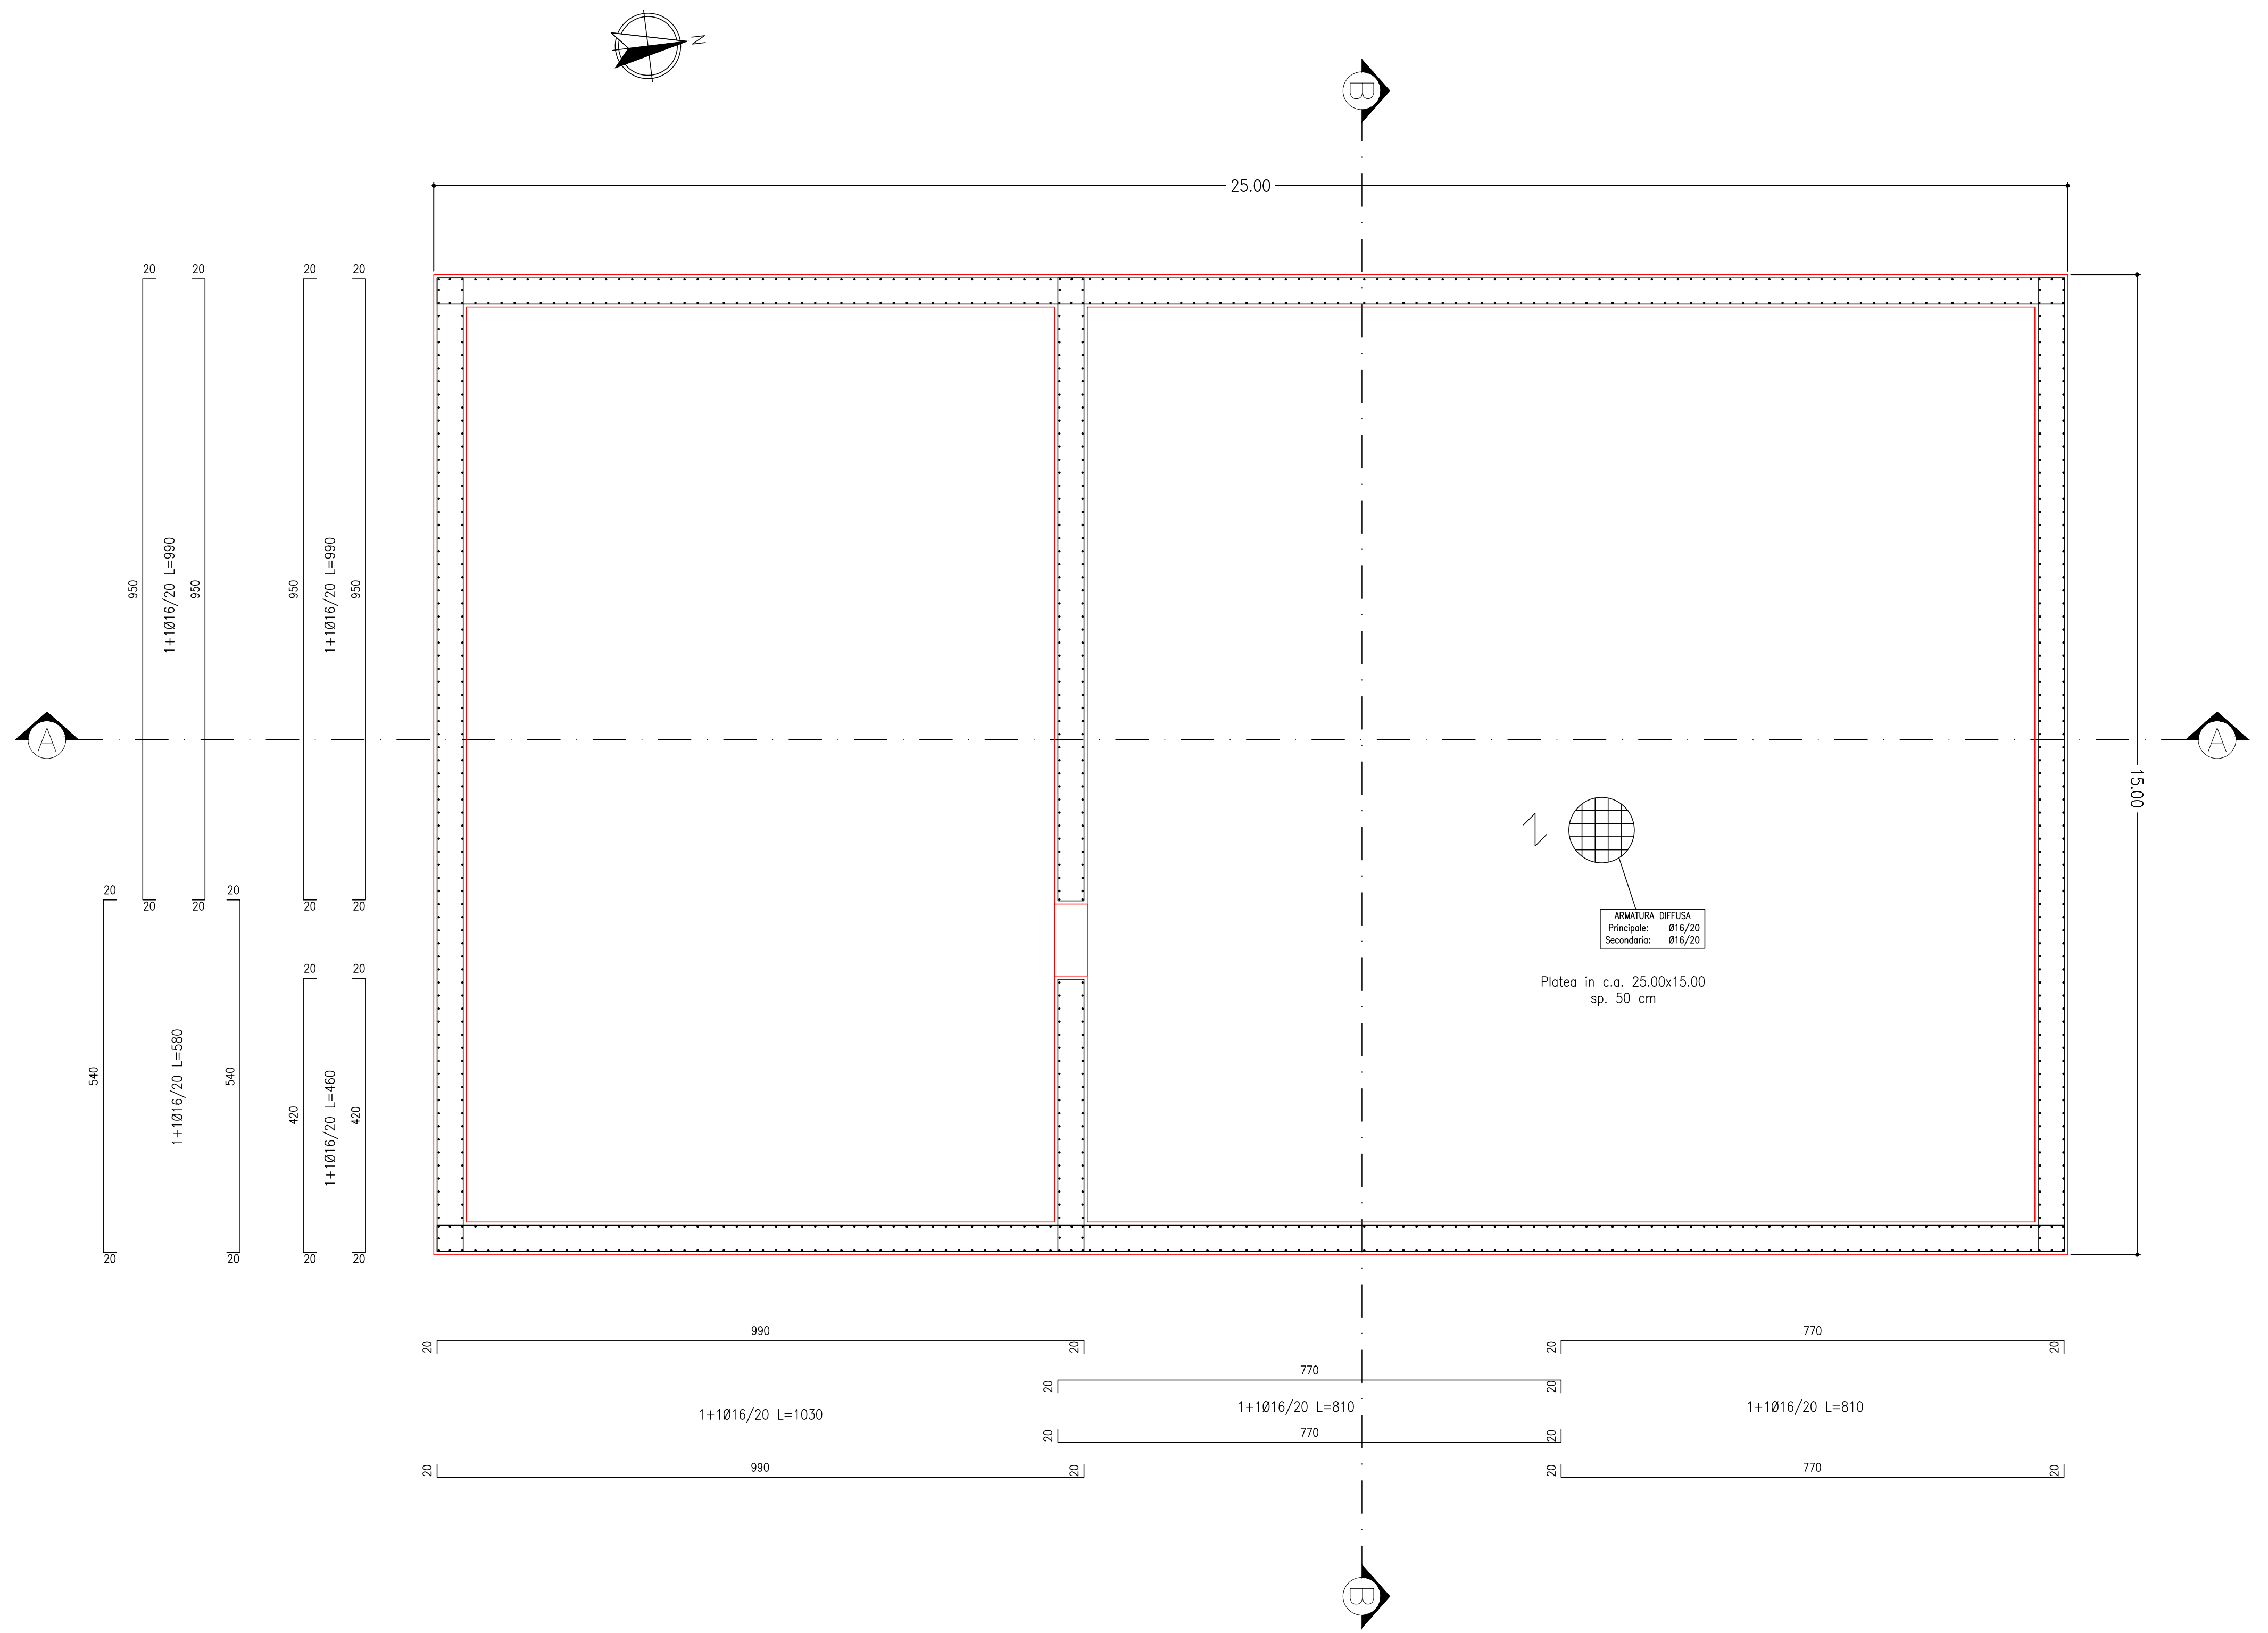

Pianta Piano Terra
Scala 1:50

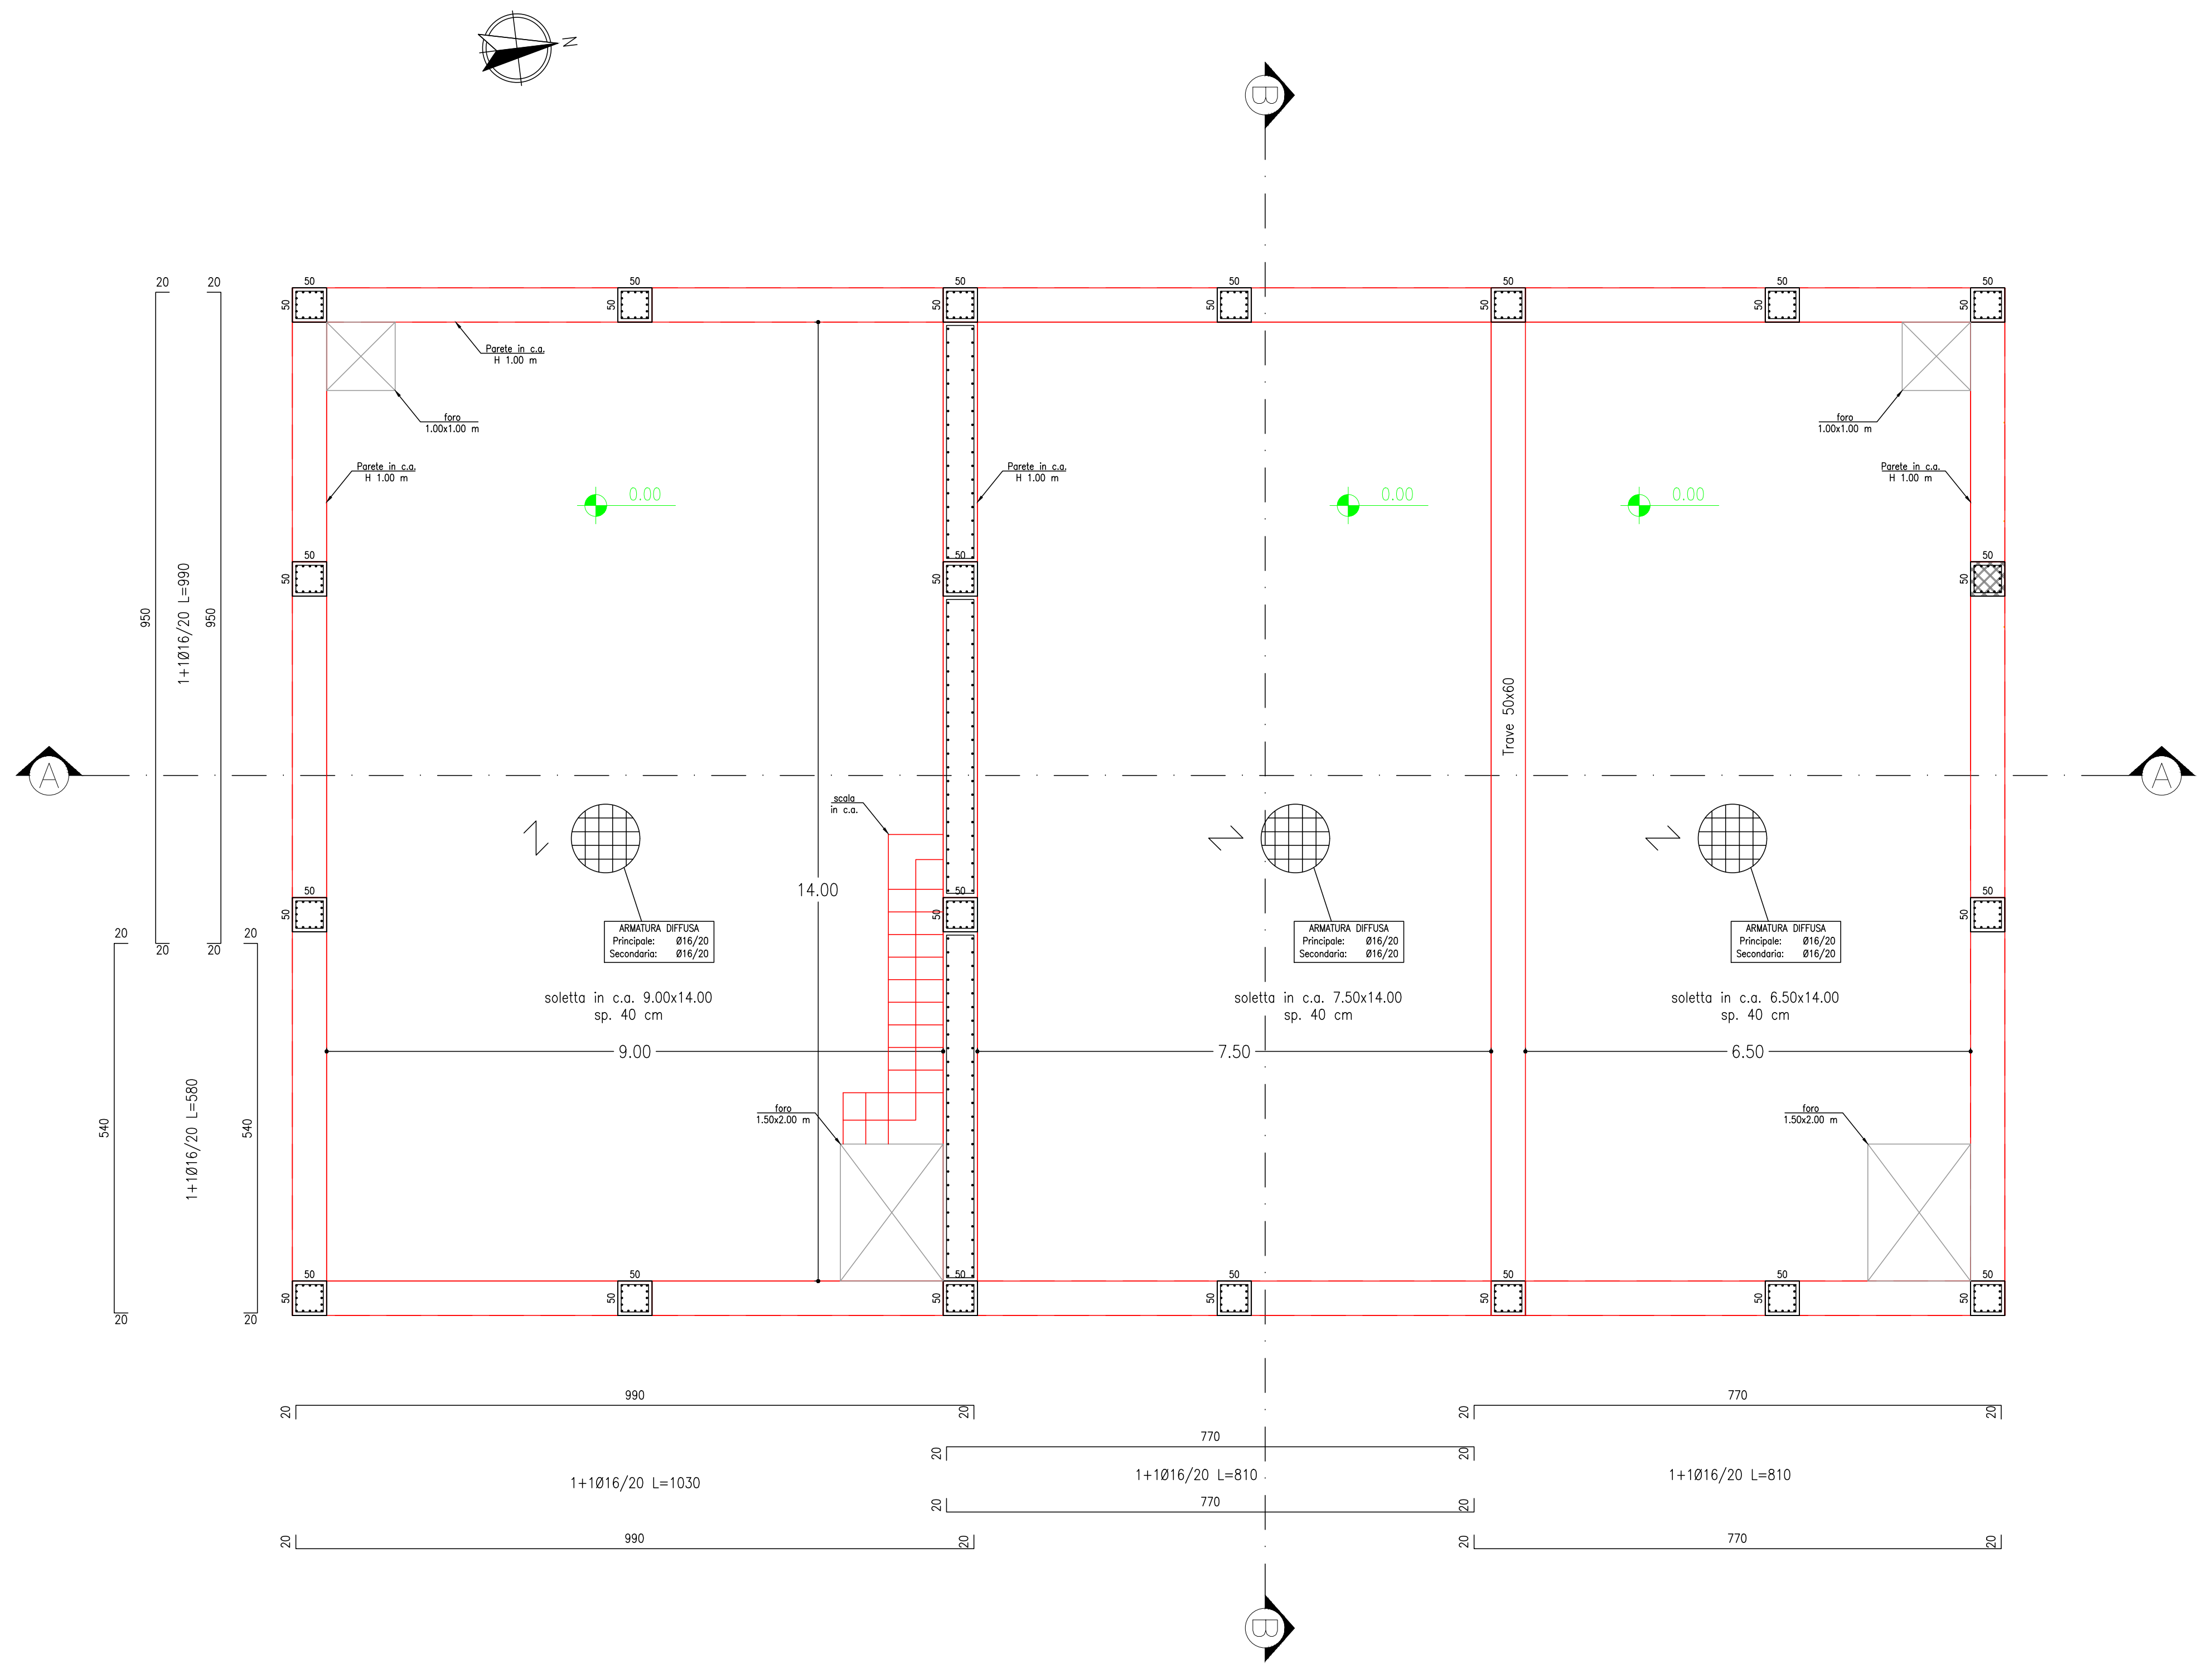

Pianta Copertura
Scala 1:50

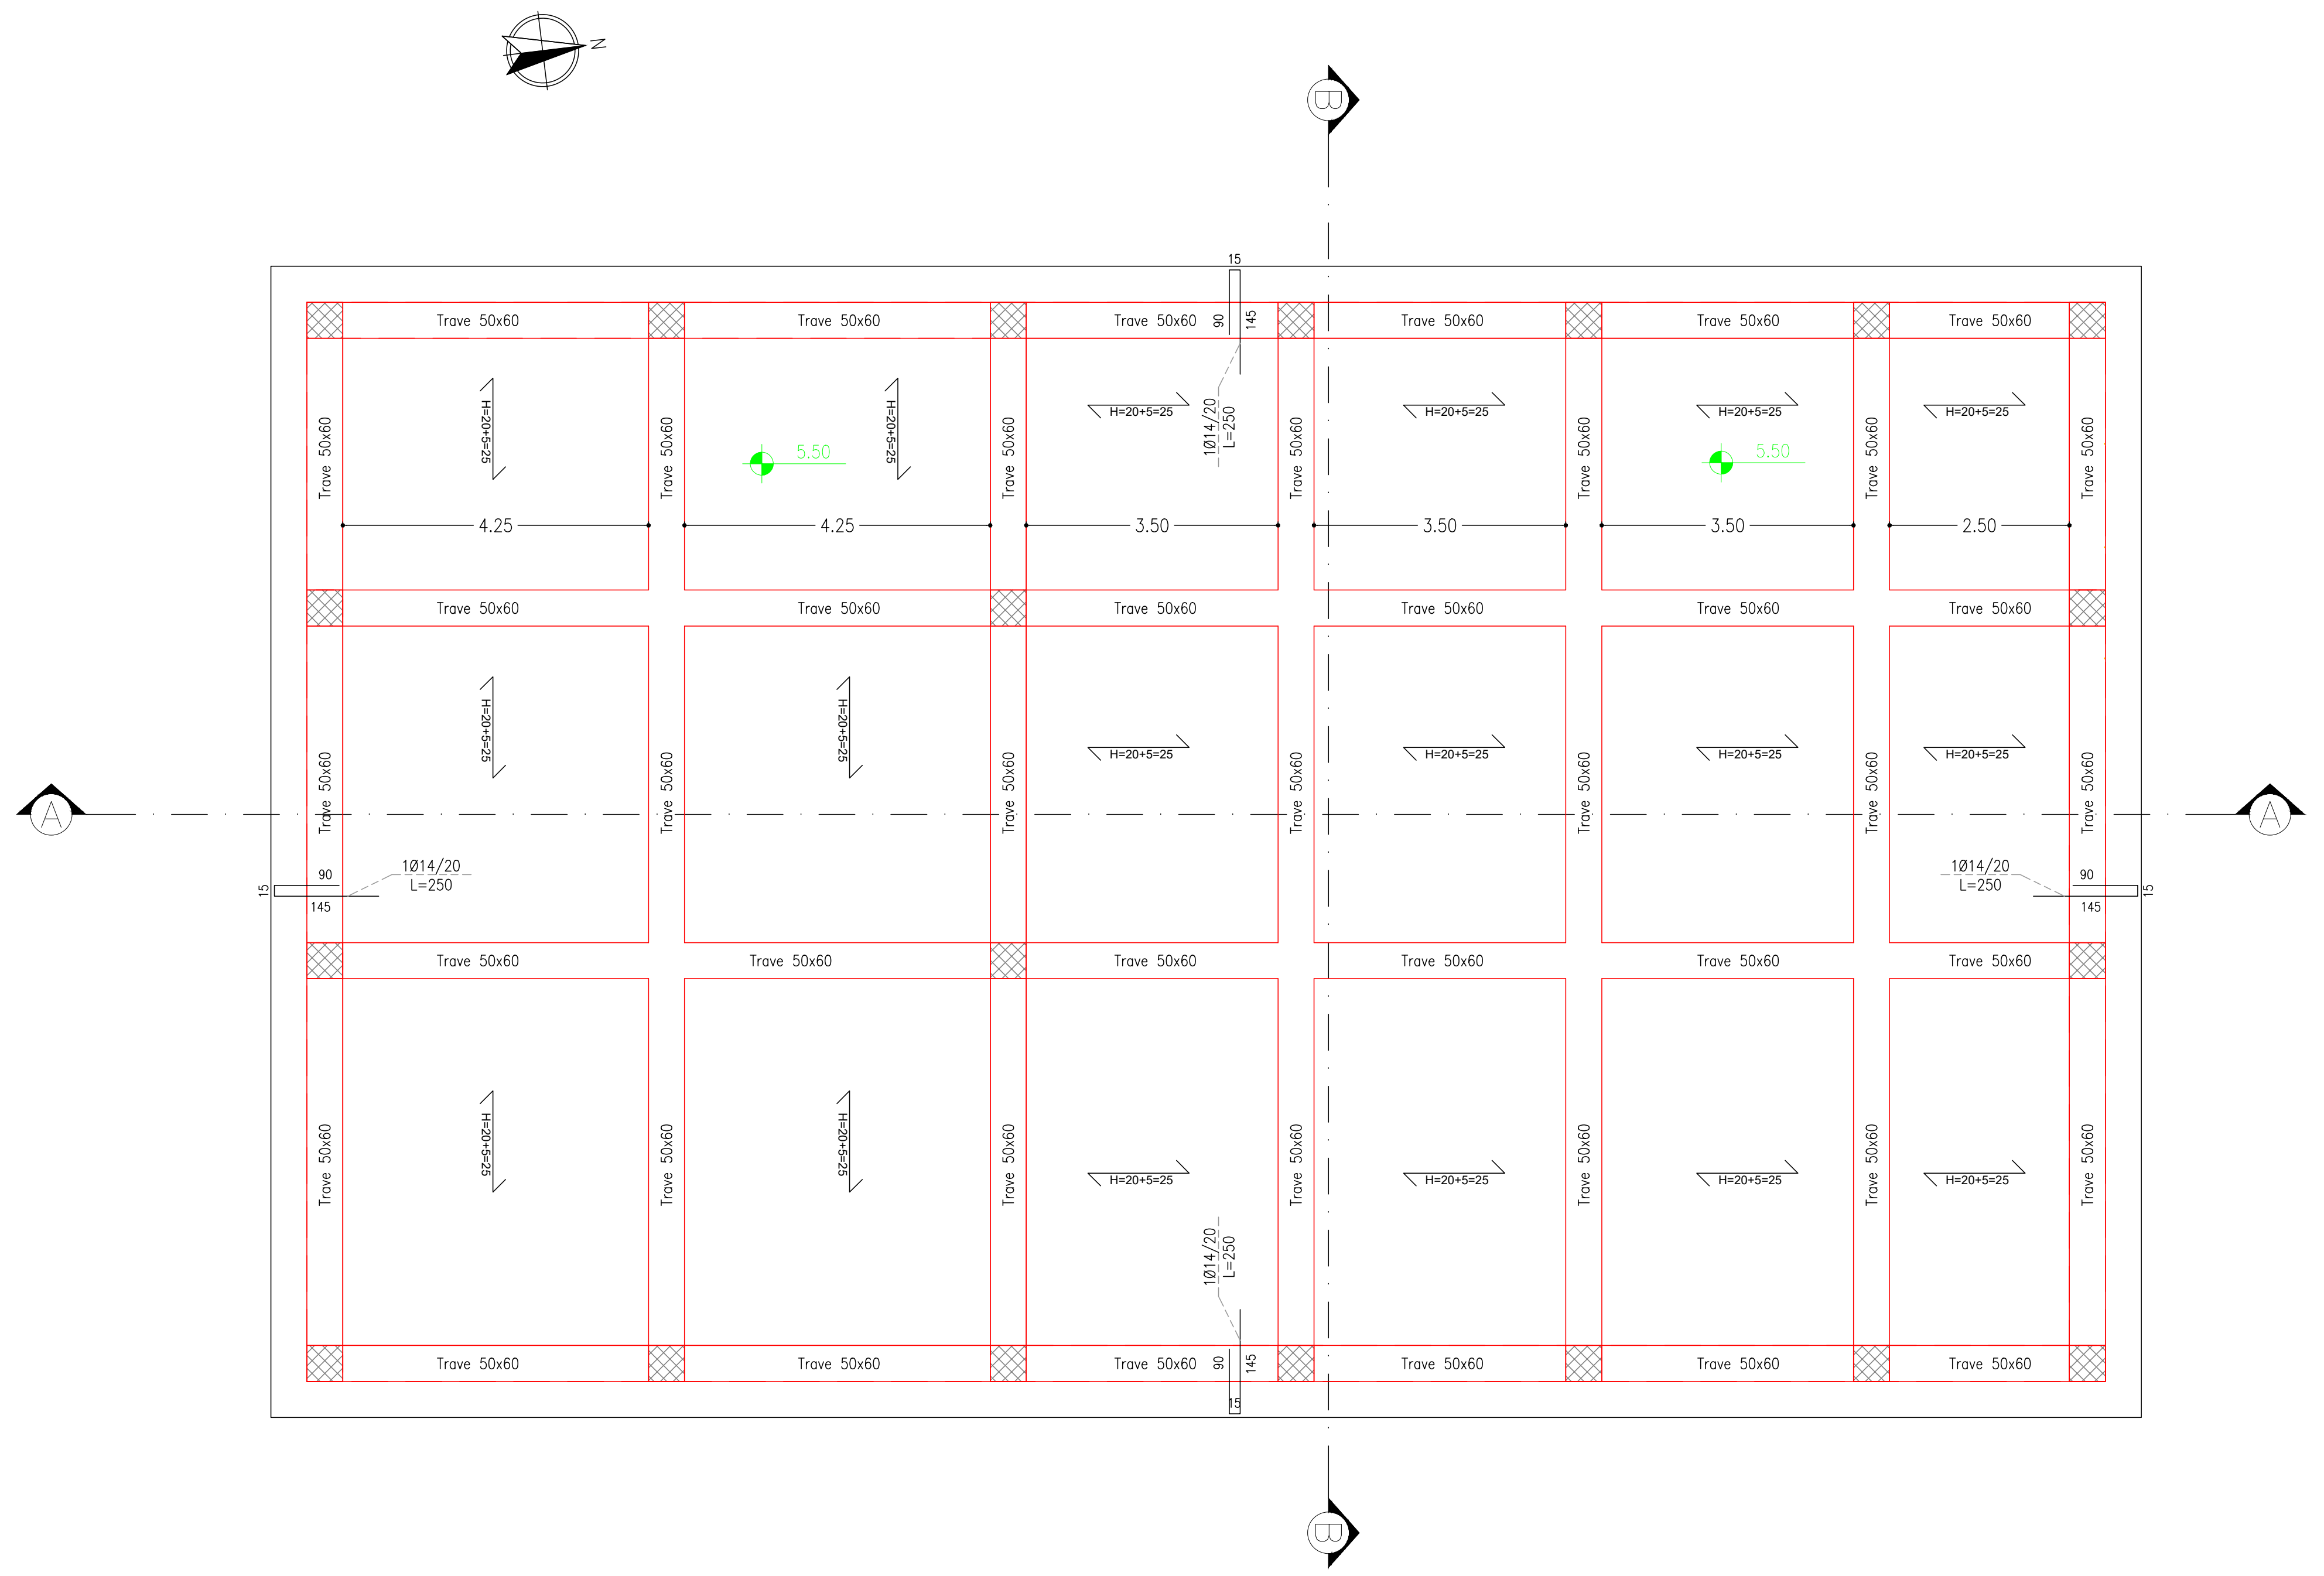

Sezione A-A
Scala 1:50

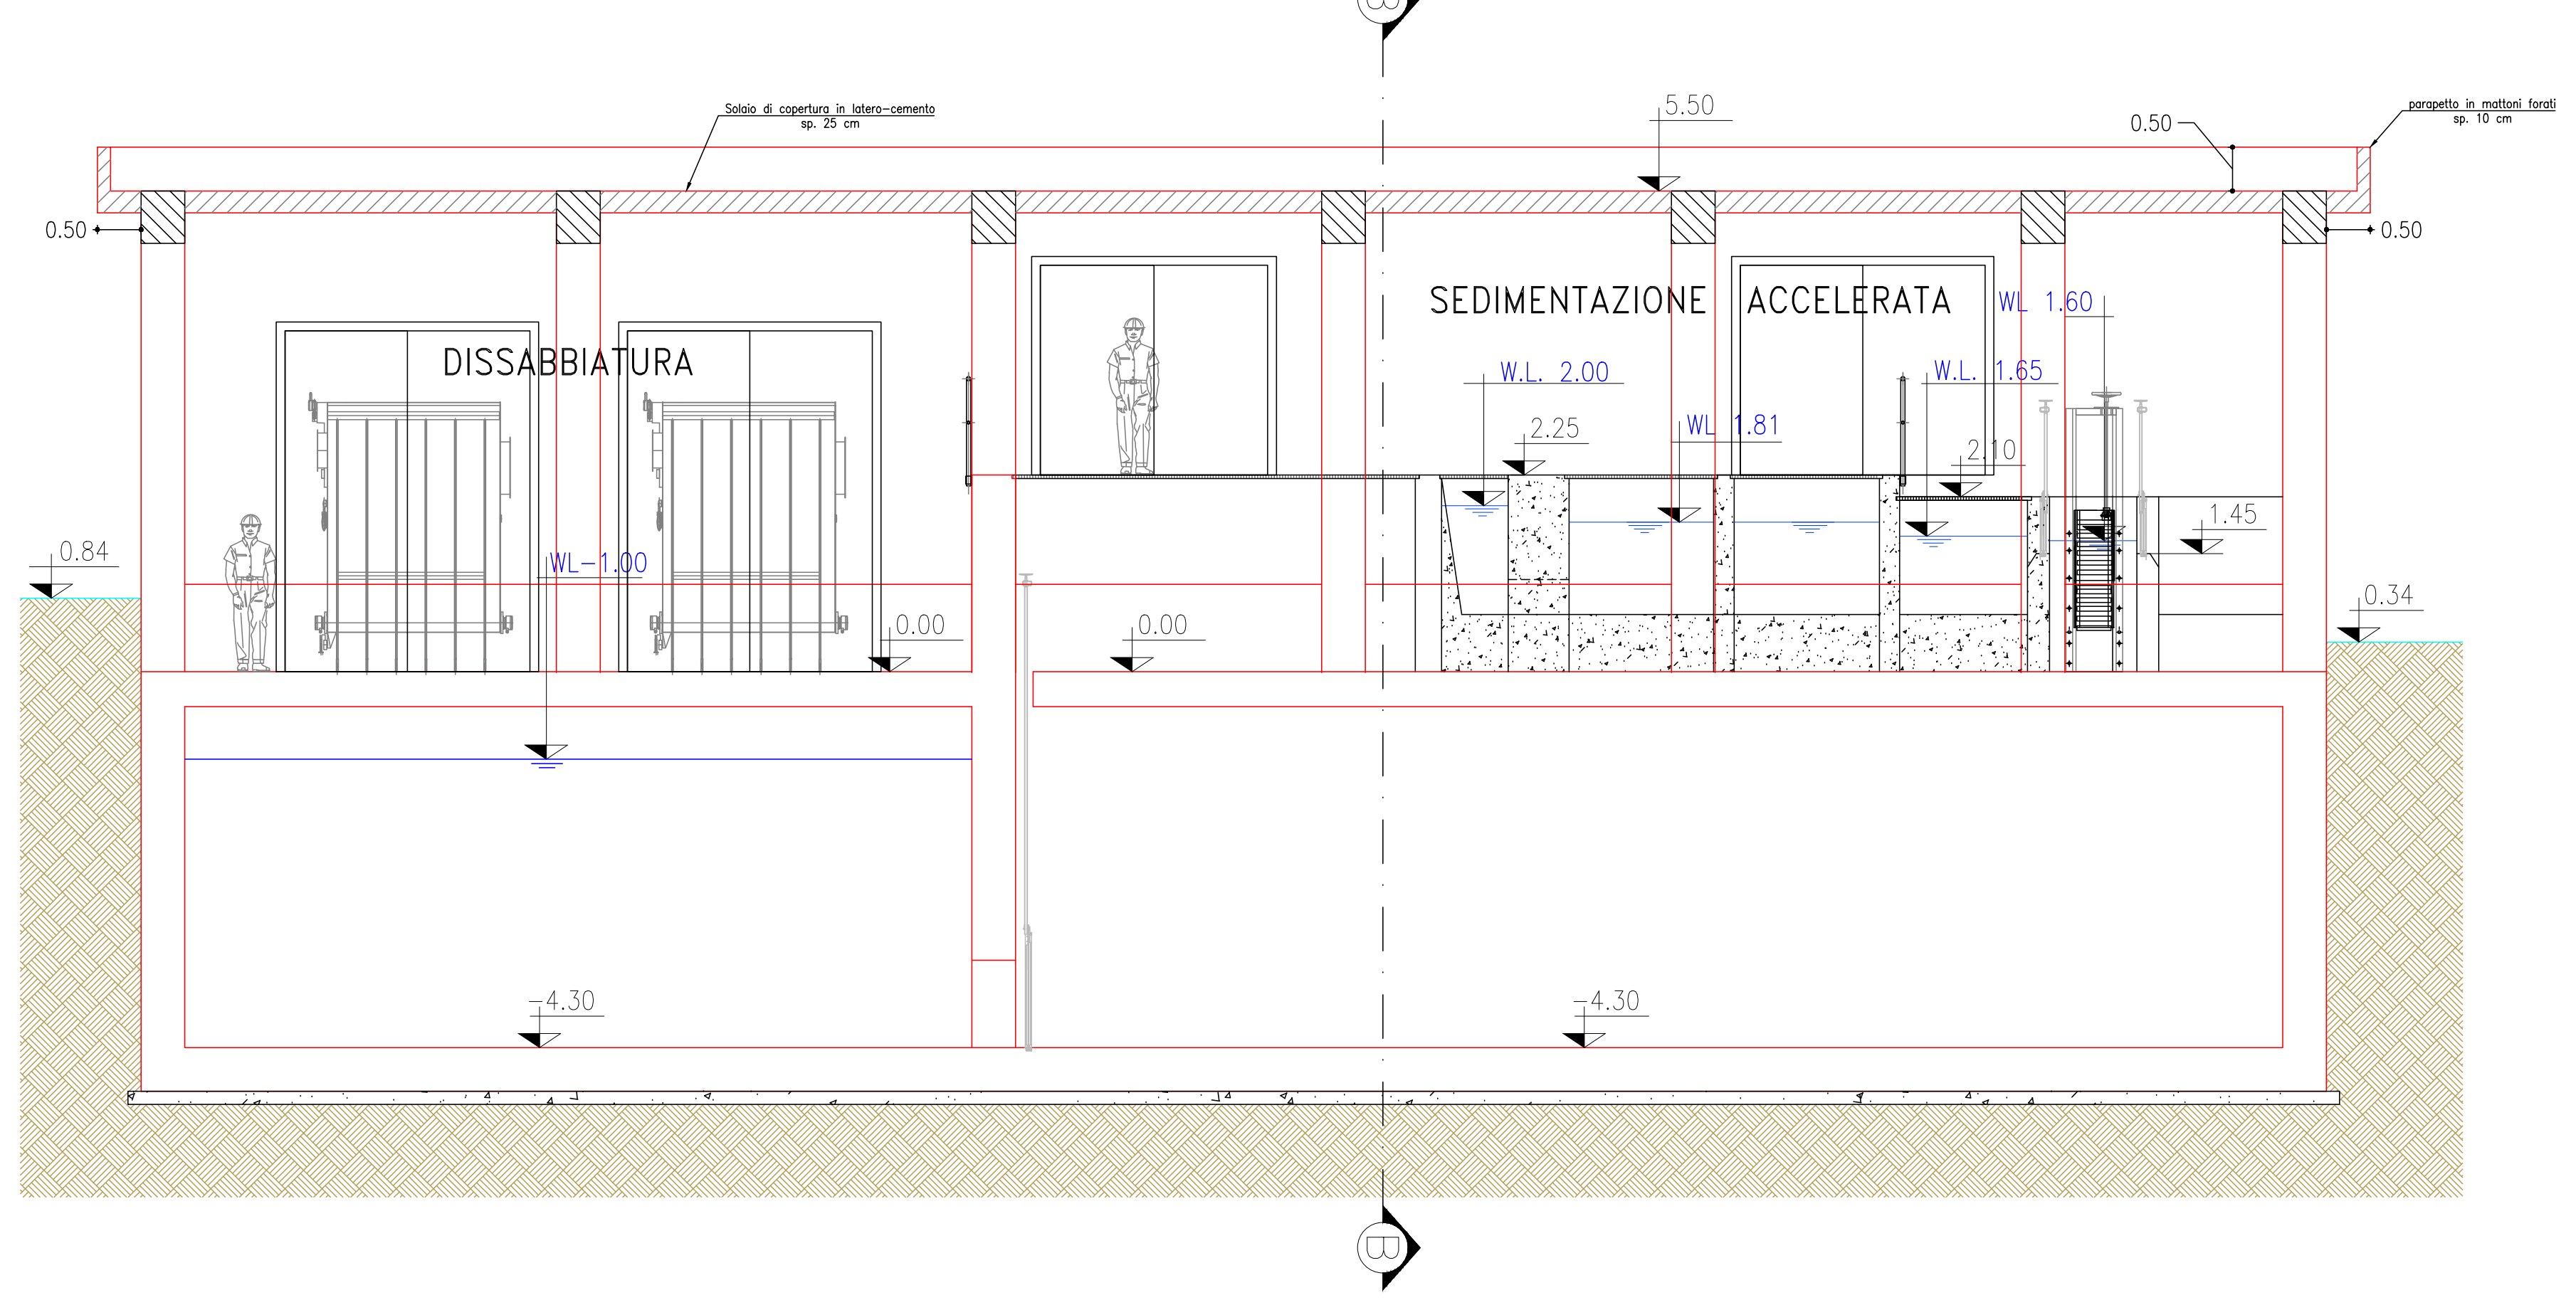
Solaio di copertura in latero-cemento sp. 25 cm
5.50
0.50
parapetto in mattoni forati sp. 10 cm
0.50
0.50
DISSABBIATURA
SEDIMENTAZIONE ACCELERATA
WL 1.60
W.L. 2.00
W.L. 1.65
WL 1.81
2.25
2.10
1.45
0.84
WL-1.00
0.00
0.00
0.34
-4.30
-4.30
B
B

Sezione B-B
Scala 1:50

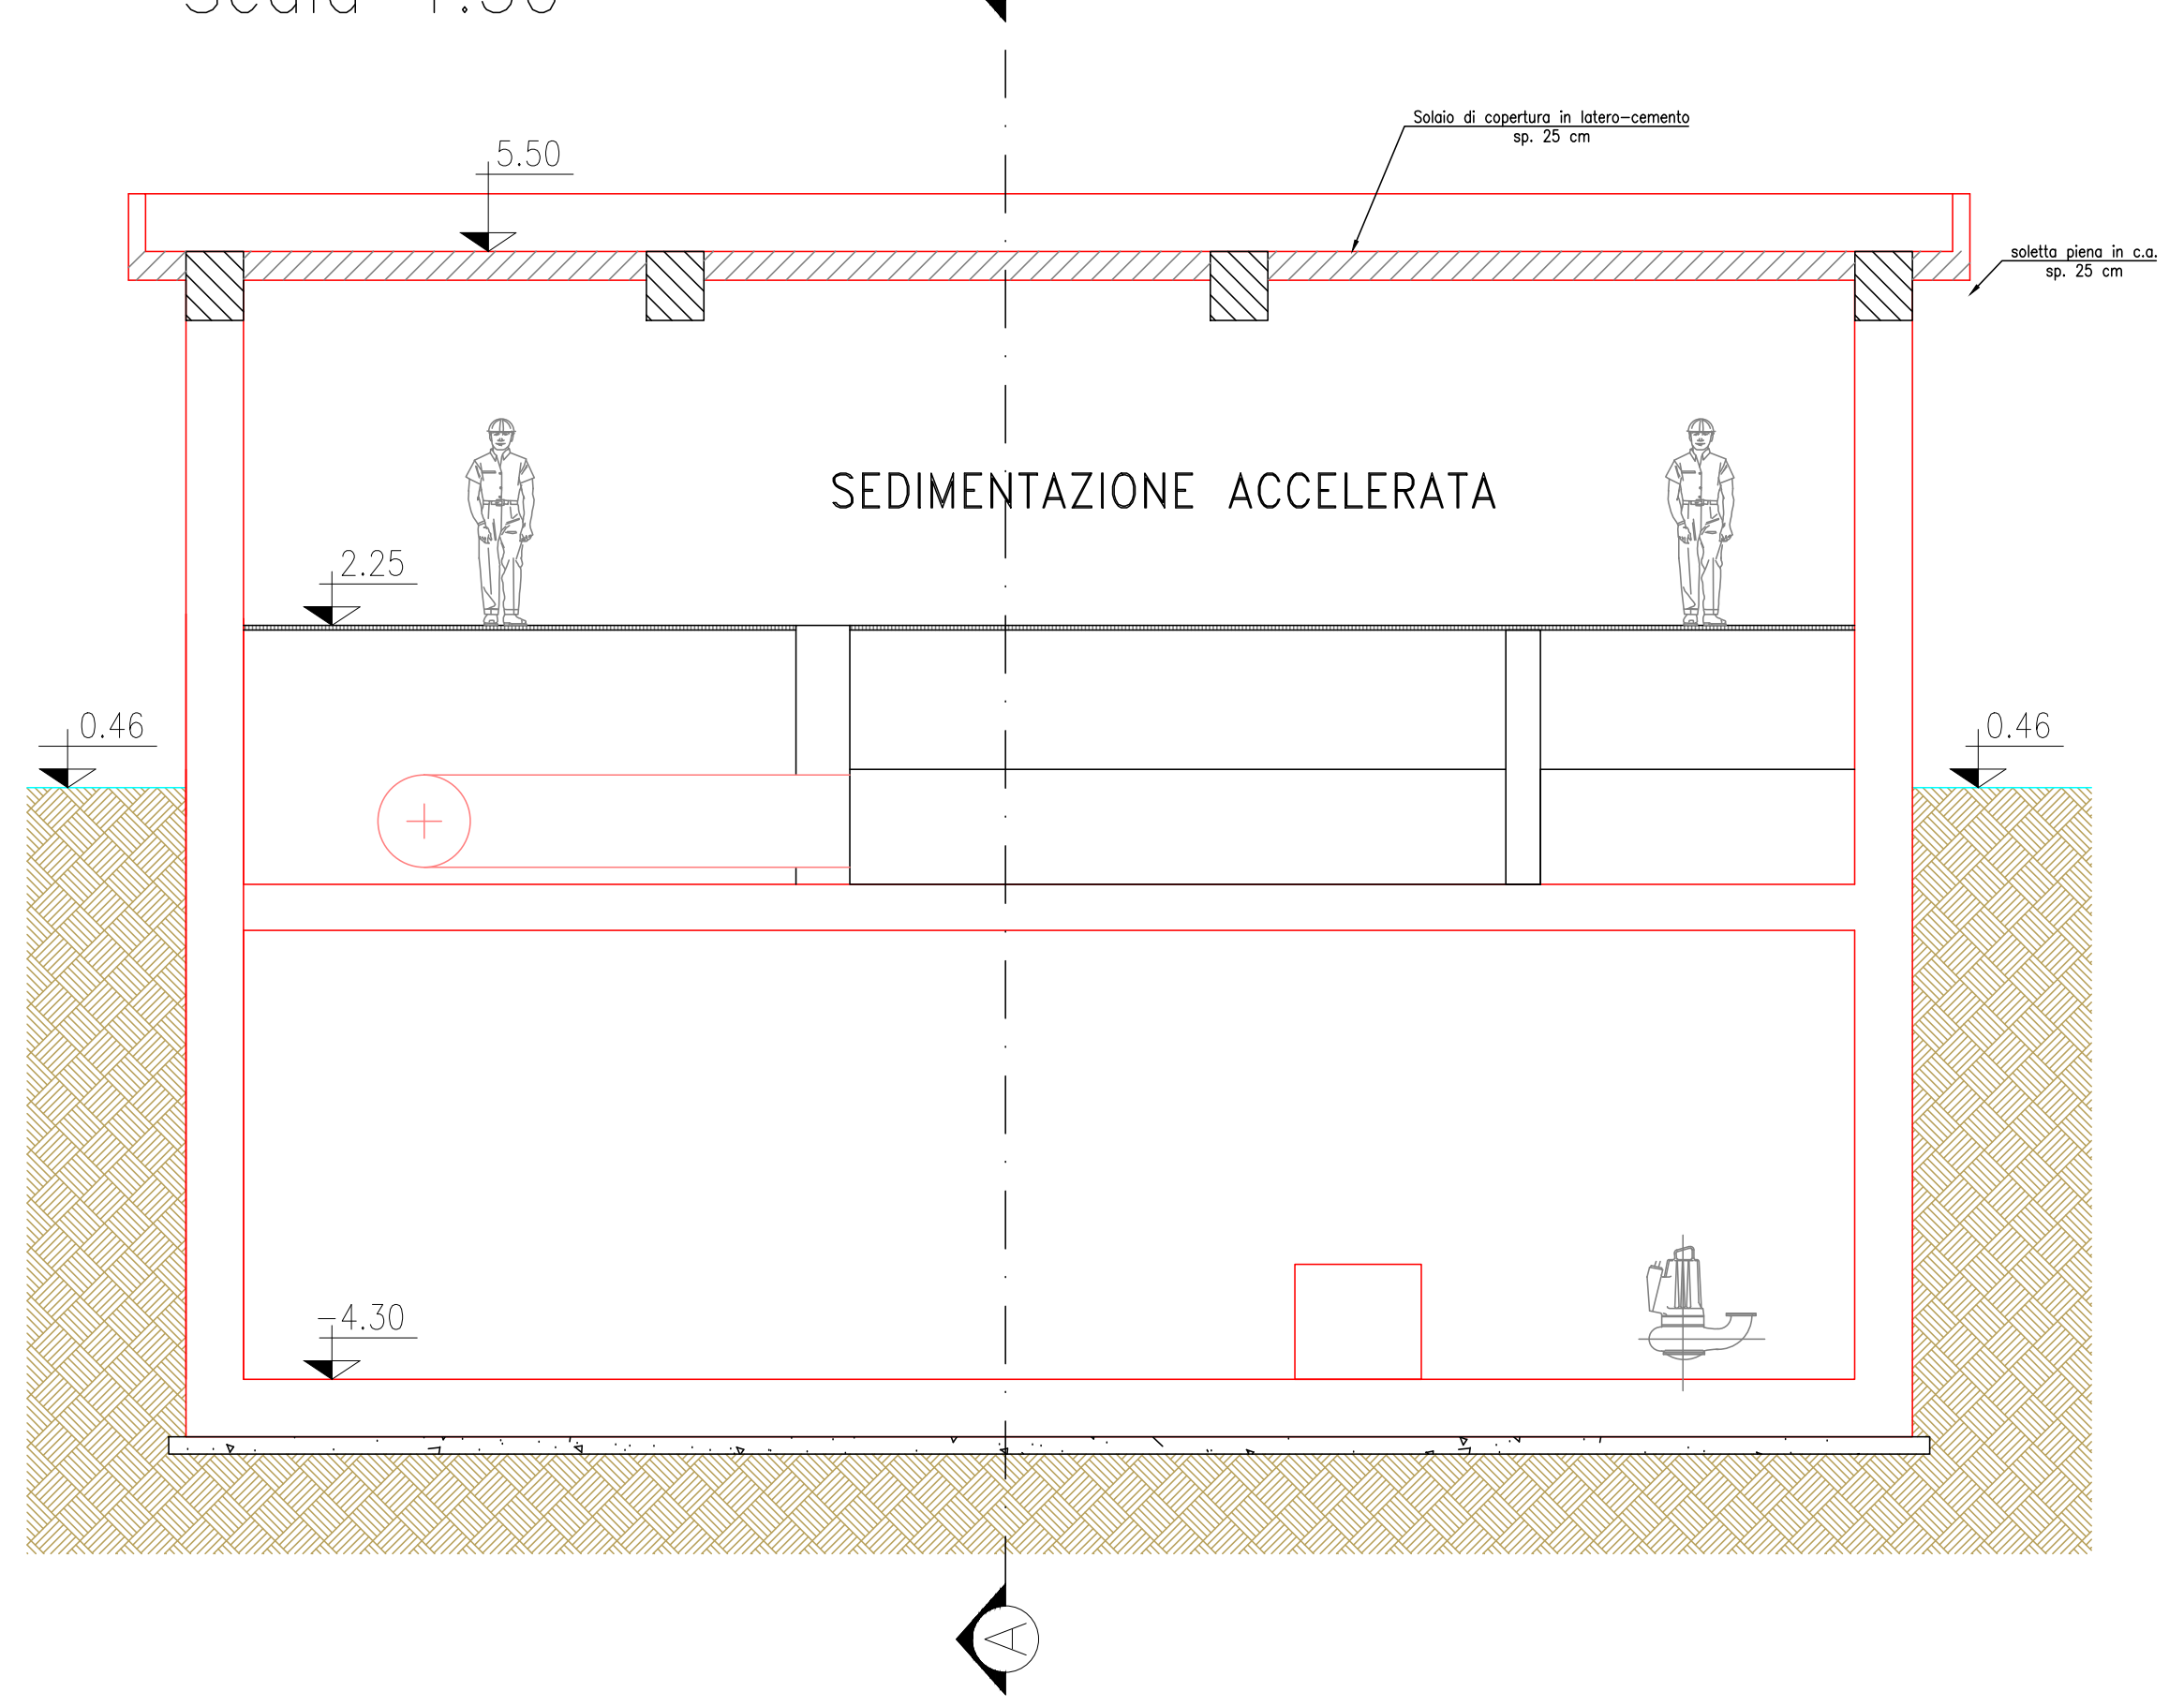
Solaio di copertura in latero-cemento sp. 25 cm
5.50
SEDIMENTAZIONE ACCELERATA
2.25
0.46
0.46
-4.30
A
A