Acquedotto Pugliese S.p.A. - 70123 Bari - Via Vittorio Emanuele Orlando, n.c - Tel. 080.572.39.20 - Fax 080.572.35.89

REGIONE PUGLIA

POR-PUGLIA 2014-2020 (DGR N.1735/2015)
ASSE PRIORITARIO 6-PRIORITA' DI INVESTIMENTO 6B-INTERVENTI 6.3.1
"INTERVENTI DI POTENZIAMENTO ED ADEGUAMENTO DEL SII PER OGNI AGGLOMERATO, IN CONFORMITA' AL PTA, AL FINE DELLA SOSTENIBILITA' AMBIENTALE DEL SISTEMA, DEL MIGLIORAMENTO QUALITATIVO DEGLI SCARICHI E DELLA SALVAGUARDIA DEI RECAPITI E DEI CORPI IDRICI"

PROGETTO DEFINITIVO

LAVORI DI POTENZIAMENTO DELL'IMPIANTO DI DEPURAZIONE A SERVIZIO DELL'AGGLOMERATO DI MARTINA FRANCA (TA)

PROGETTISTA:
ing. Giacomo LOVINO
IL COORDINATORE DELLA SICUREZZA IN FASE DI PROGETTAZIONE :
ing. Giacomo LOVINO

Reti e Depurazione
Il Responsabile
Ing. Emilio TARQUINIO
Emilio Tarquinio

ACQUEDOTTO PUGLIESE S.p.A.
INGEGNERIA
Il Direttore
Ing. Raffaele ANDRIANI

Il Responsabile del Procedimento
Ing. Marco D'INNELLA
Marco D'Innella

Elaborato:
EG.SP11.2
Nuovo comparto membrane ultrafiltrazione - Carpenterie e Armatute

Prot. N°: 63018	Data: 09/06/2016	Scala: 1:50 - 1:20
Cod. Progetto: P1298	Cod. SAP: 21/17069	Cod. CUP: E96G1500067005

rev.	data	descrizione	dis.	contr.	appr.
0	GIU/16	Emesso per progetto DEFINITIVO	/	/	/

Sezione A-A
Scala 1:50

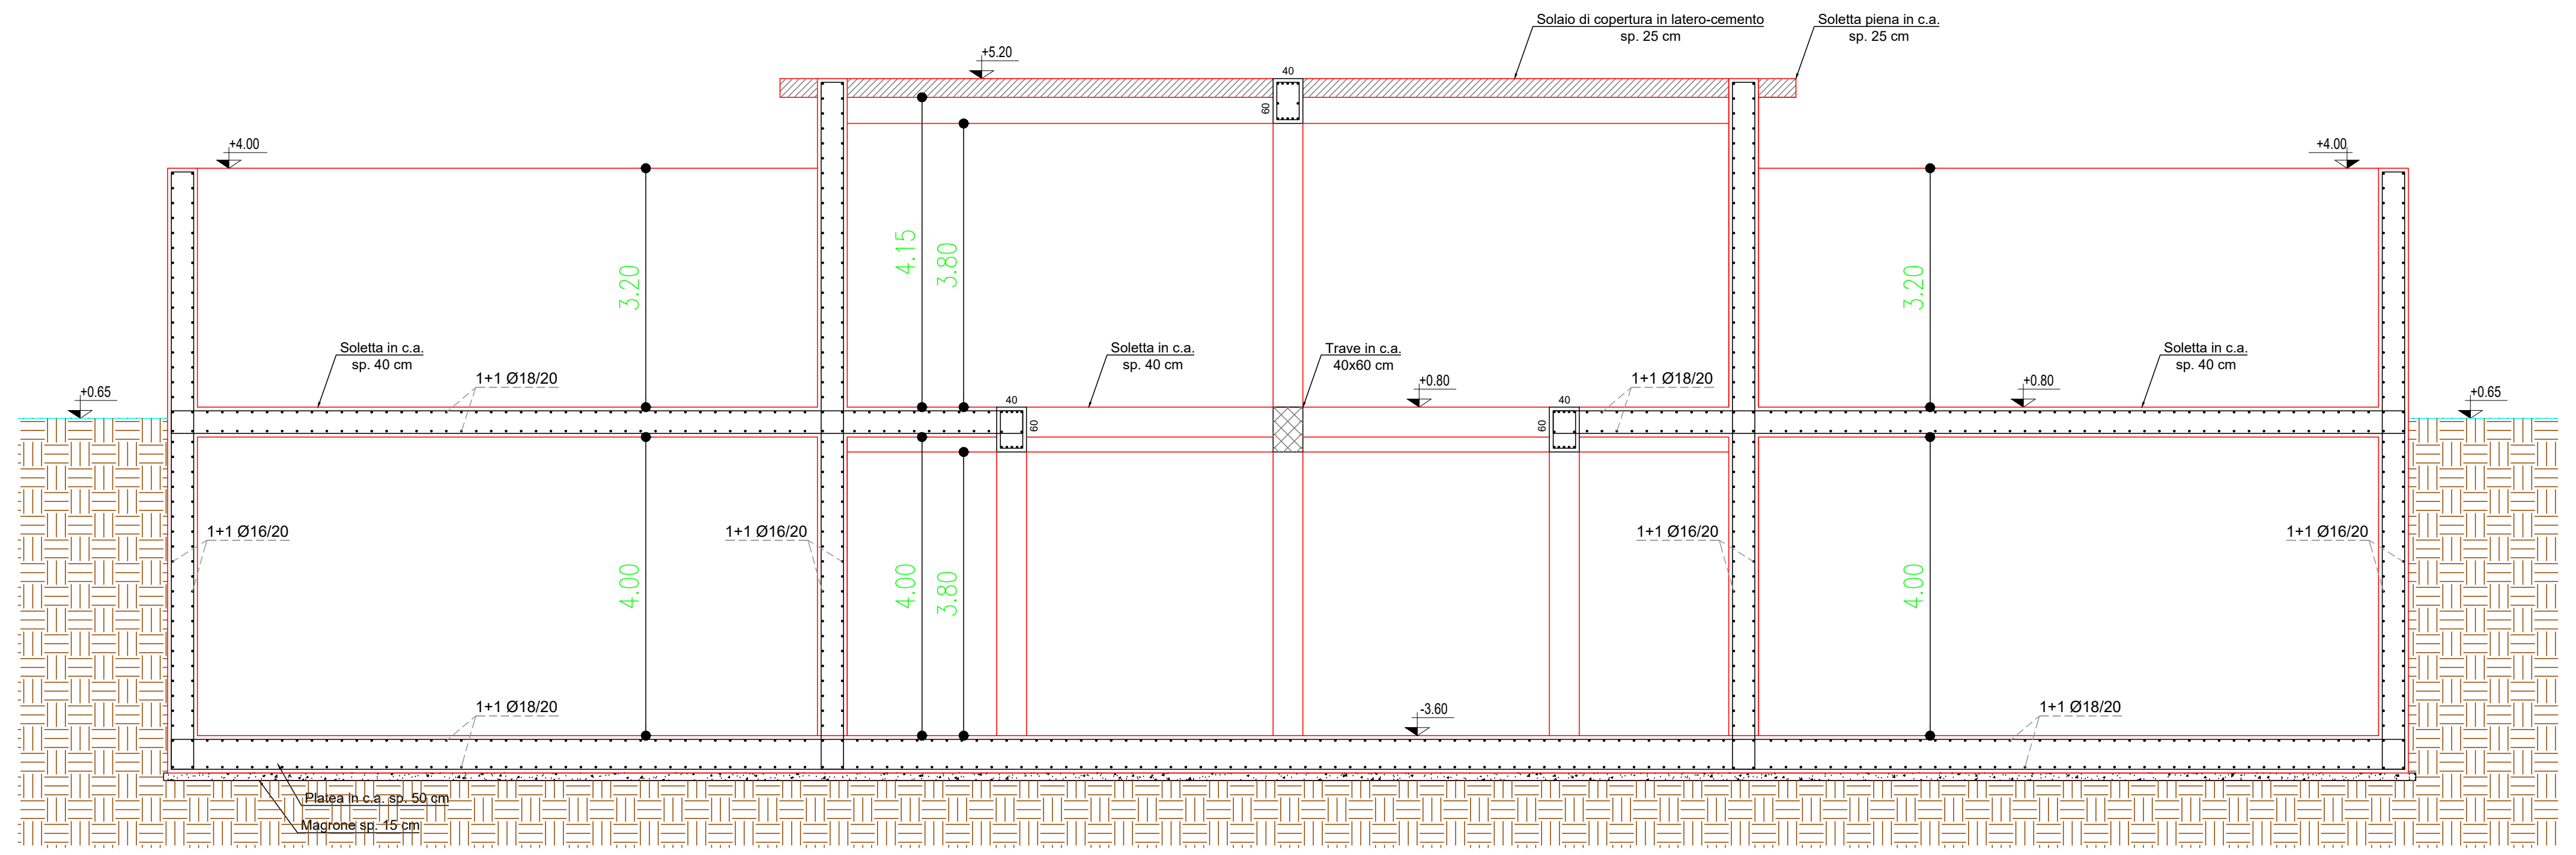

Sezione B-B
Scala 1:50

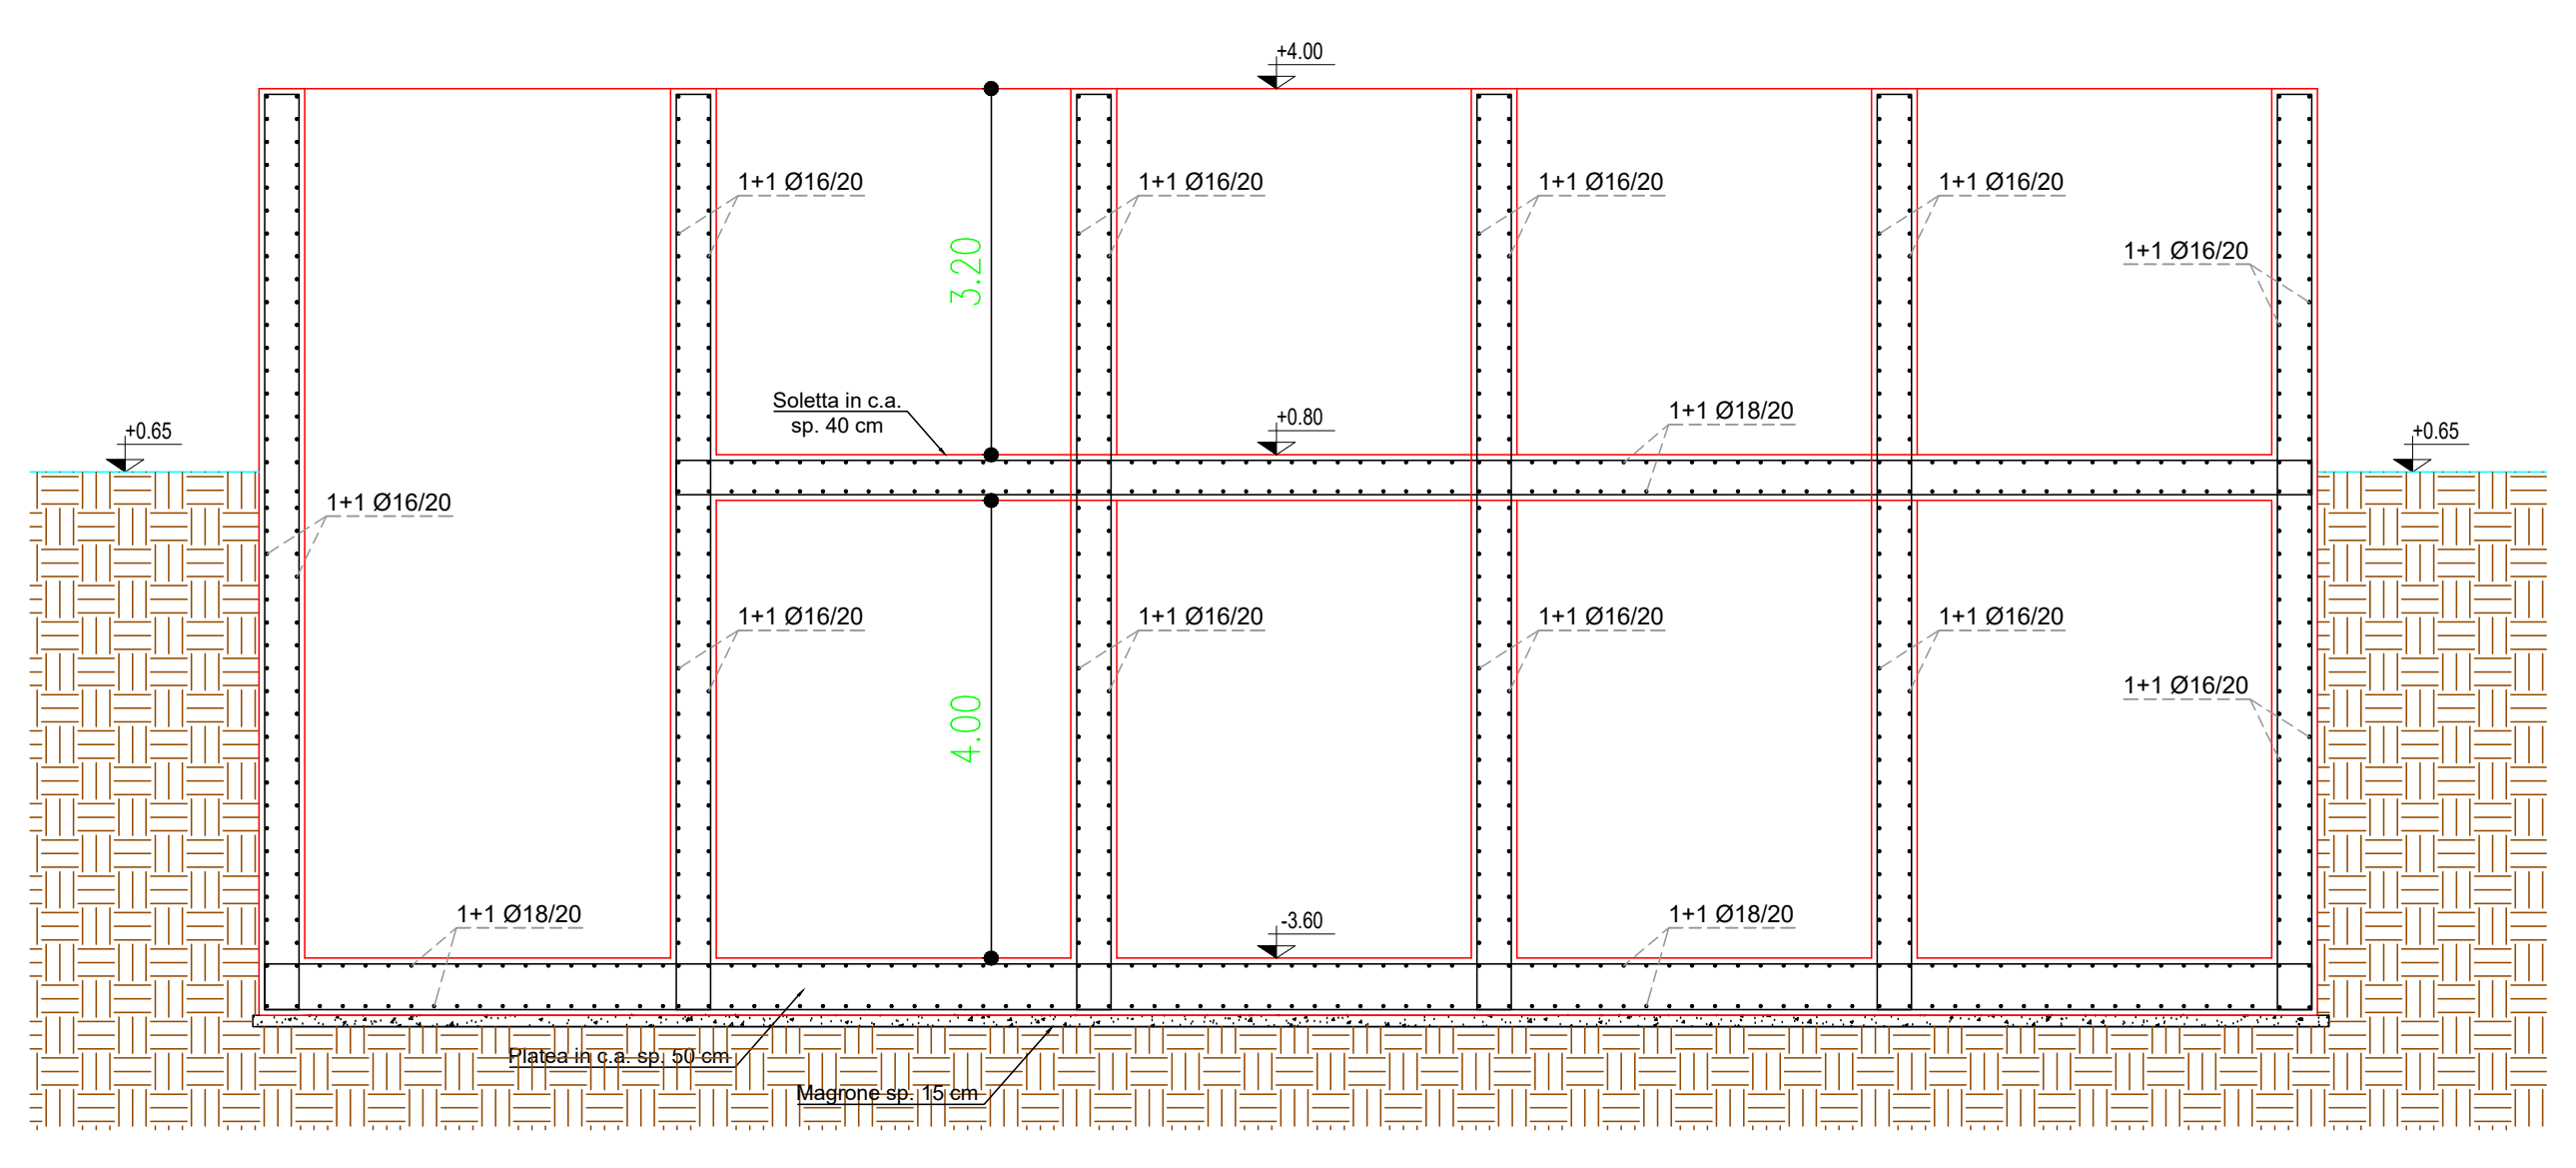

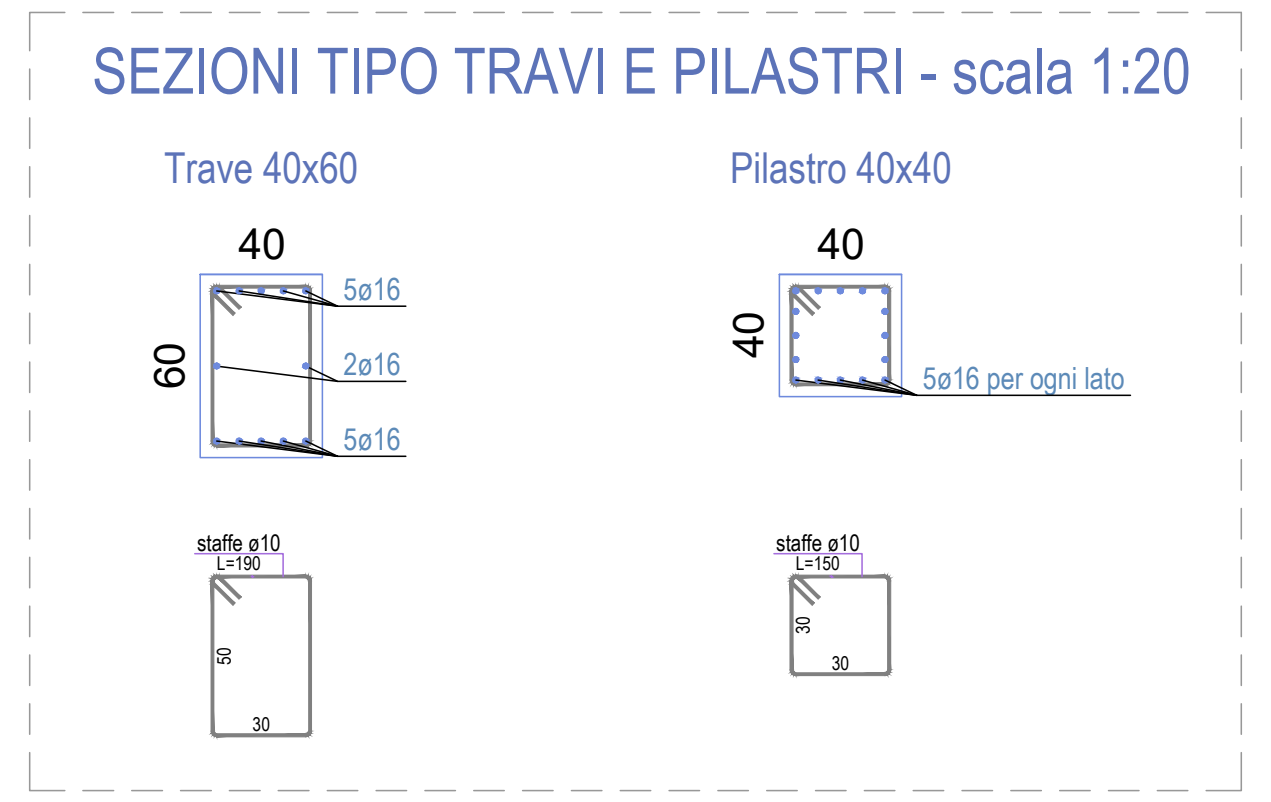

Particolare
Platee di fondazione, Pareti e Solette:

Particolare Travi, Pilastri e Solai:

Particolare Rompitratta e Solai:

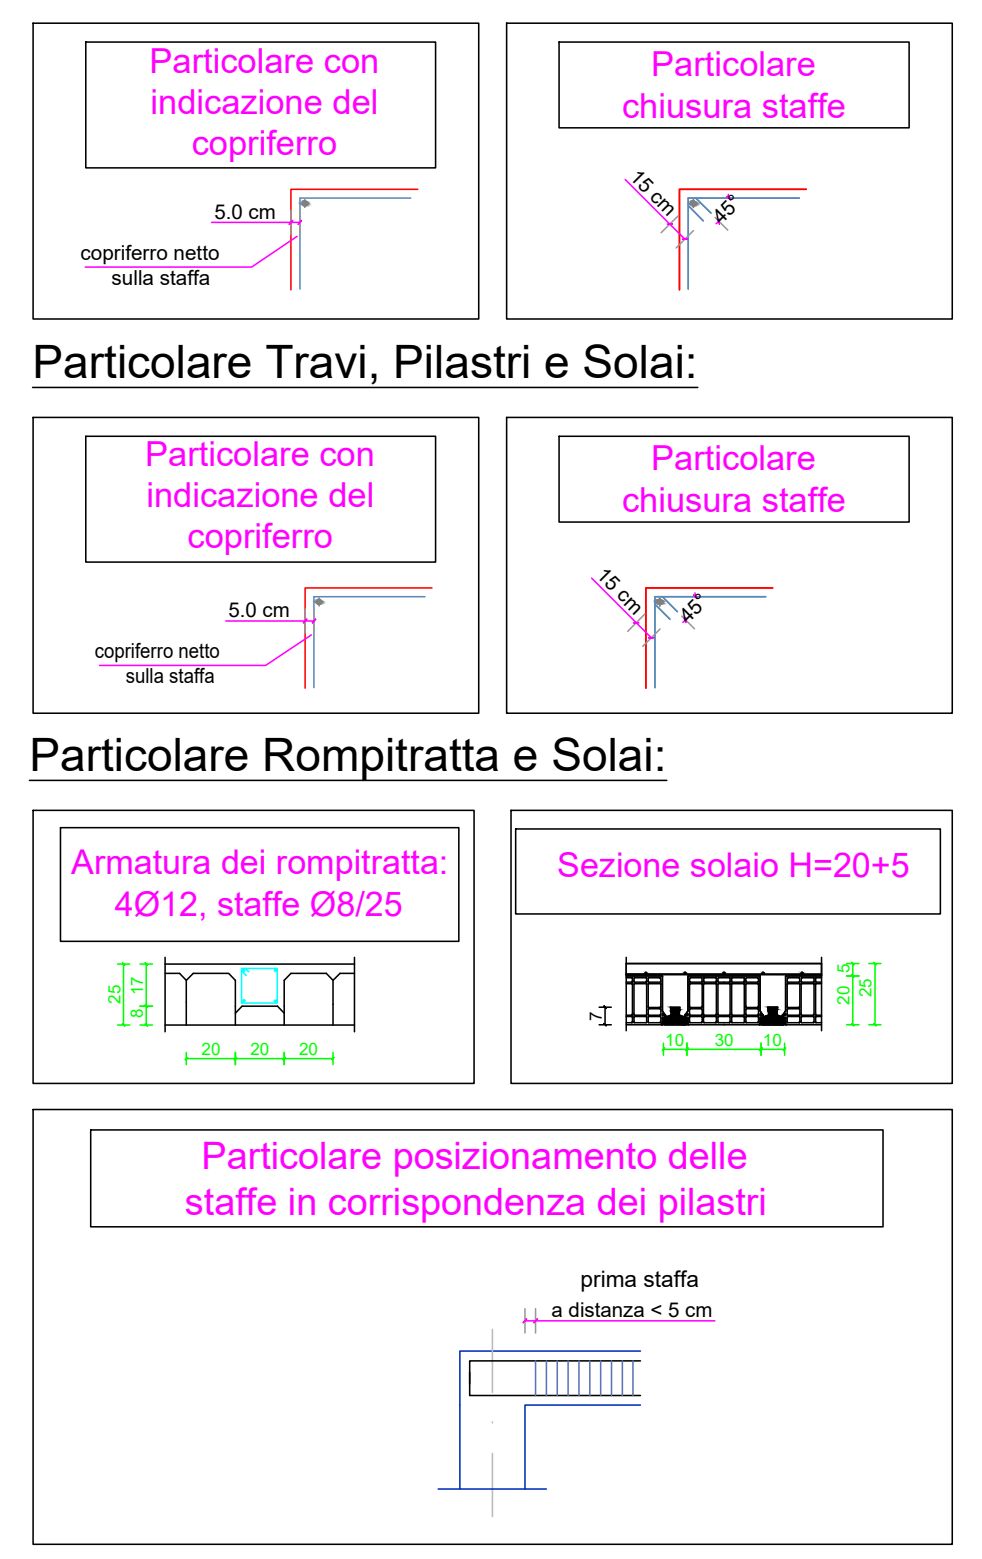
Particolare con indicazione del copriferro
5.0 cm
copriferro netto sulla staffa
Particolare chiusura staffe
15 cm
45°
Particolare con indicazione del copriferro
5.0 cm
copriferro netto sulla staffa
Particolare chiusura staffe
15 cm
45°
Armatura dei rompitratta: 4Ø12, staffe Ø8/25
25
17
8
20
20
20
Sezione solaio H=20+5
20
5
25
10
30
10
Particolare posizionamento delle staffe in corrispondenza dei pilastri
prima staffa
a distanza < 5 cm

Materiali:

Calcestruzzo Platee, Pareti e Solette:
- classe di resistenza: C35/45
- classe di consistenza: S4
- classe di esposizione: XC4+XA3
- diam. max. inerte: 20mm
- copriferro: 5.0 cm

Calcestruzzo Travi, Pilastri e Solai:
- classe di resistenza: C35/45
- classe di consistenza: S4
- classe di esposizione: XC3
- diam. max. inerte: 20mm
- copriferro: 5.0 cm

Acciaio per c.a.: B450C

Pianta Fondazione
Scala 1:50

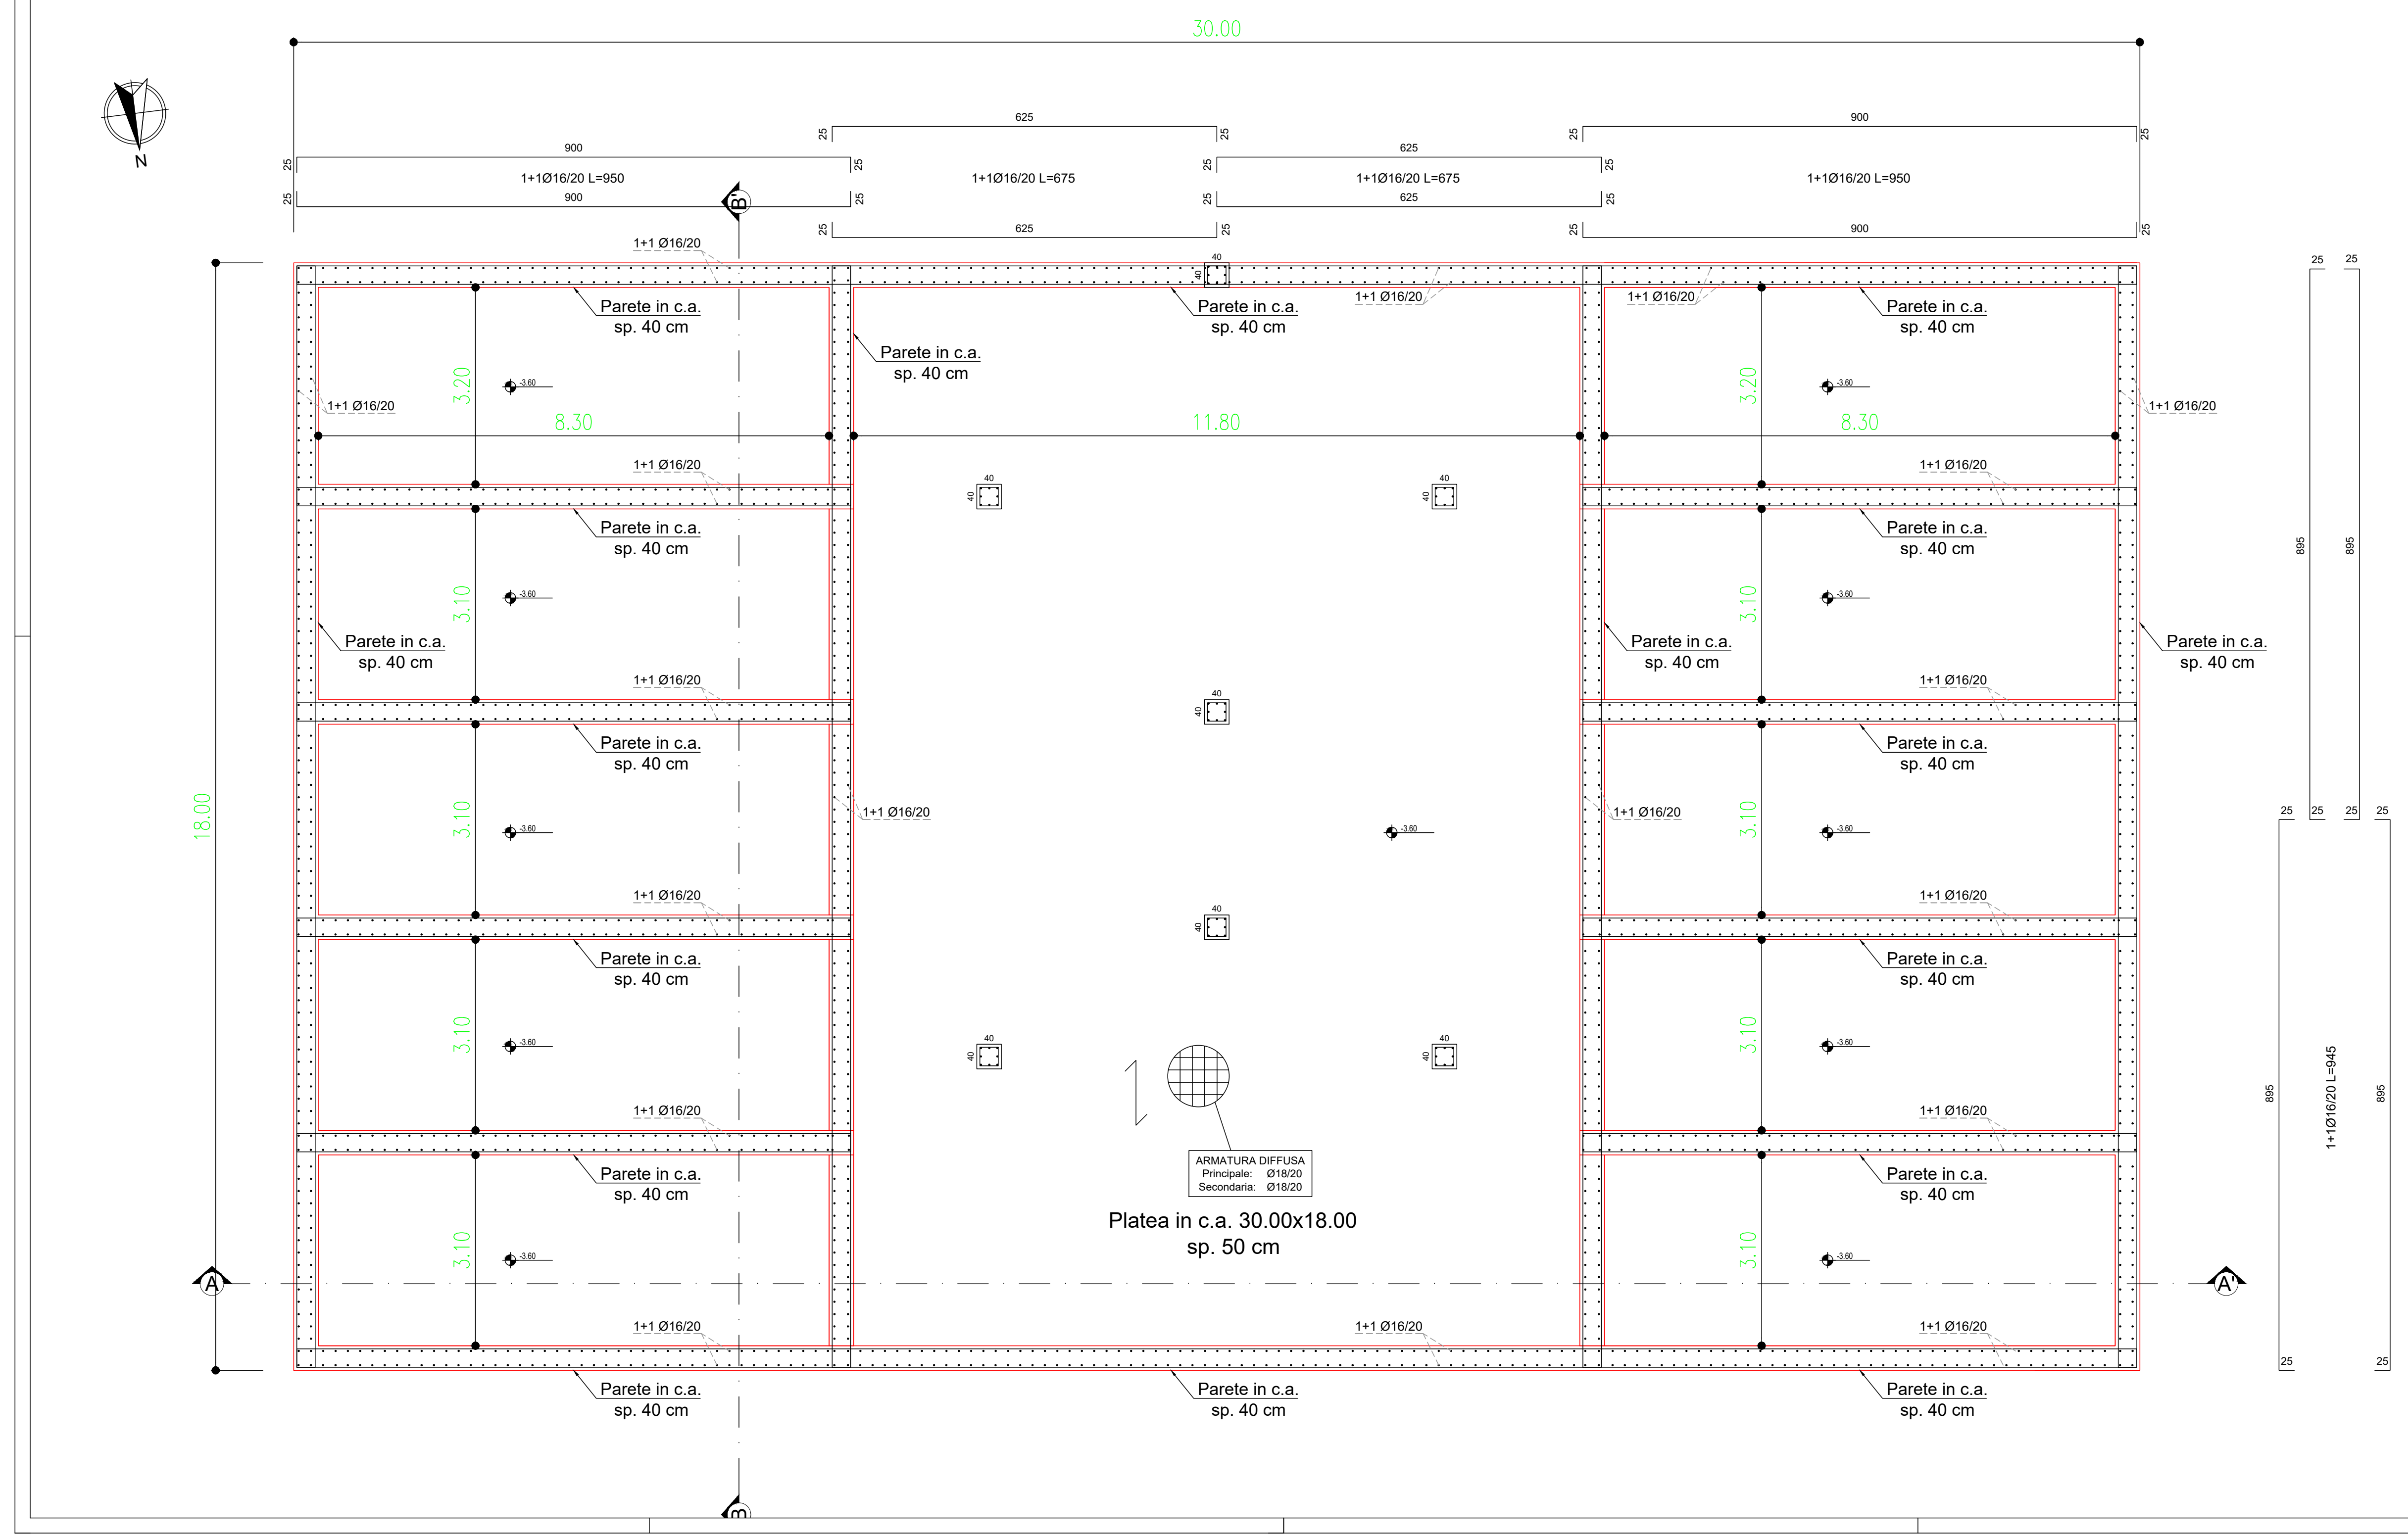

Pianta Piano Terra
Scala 1:50

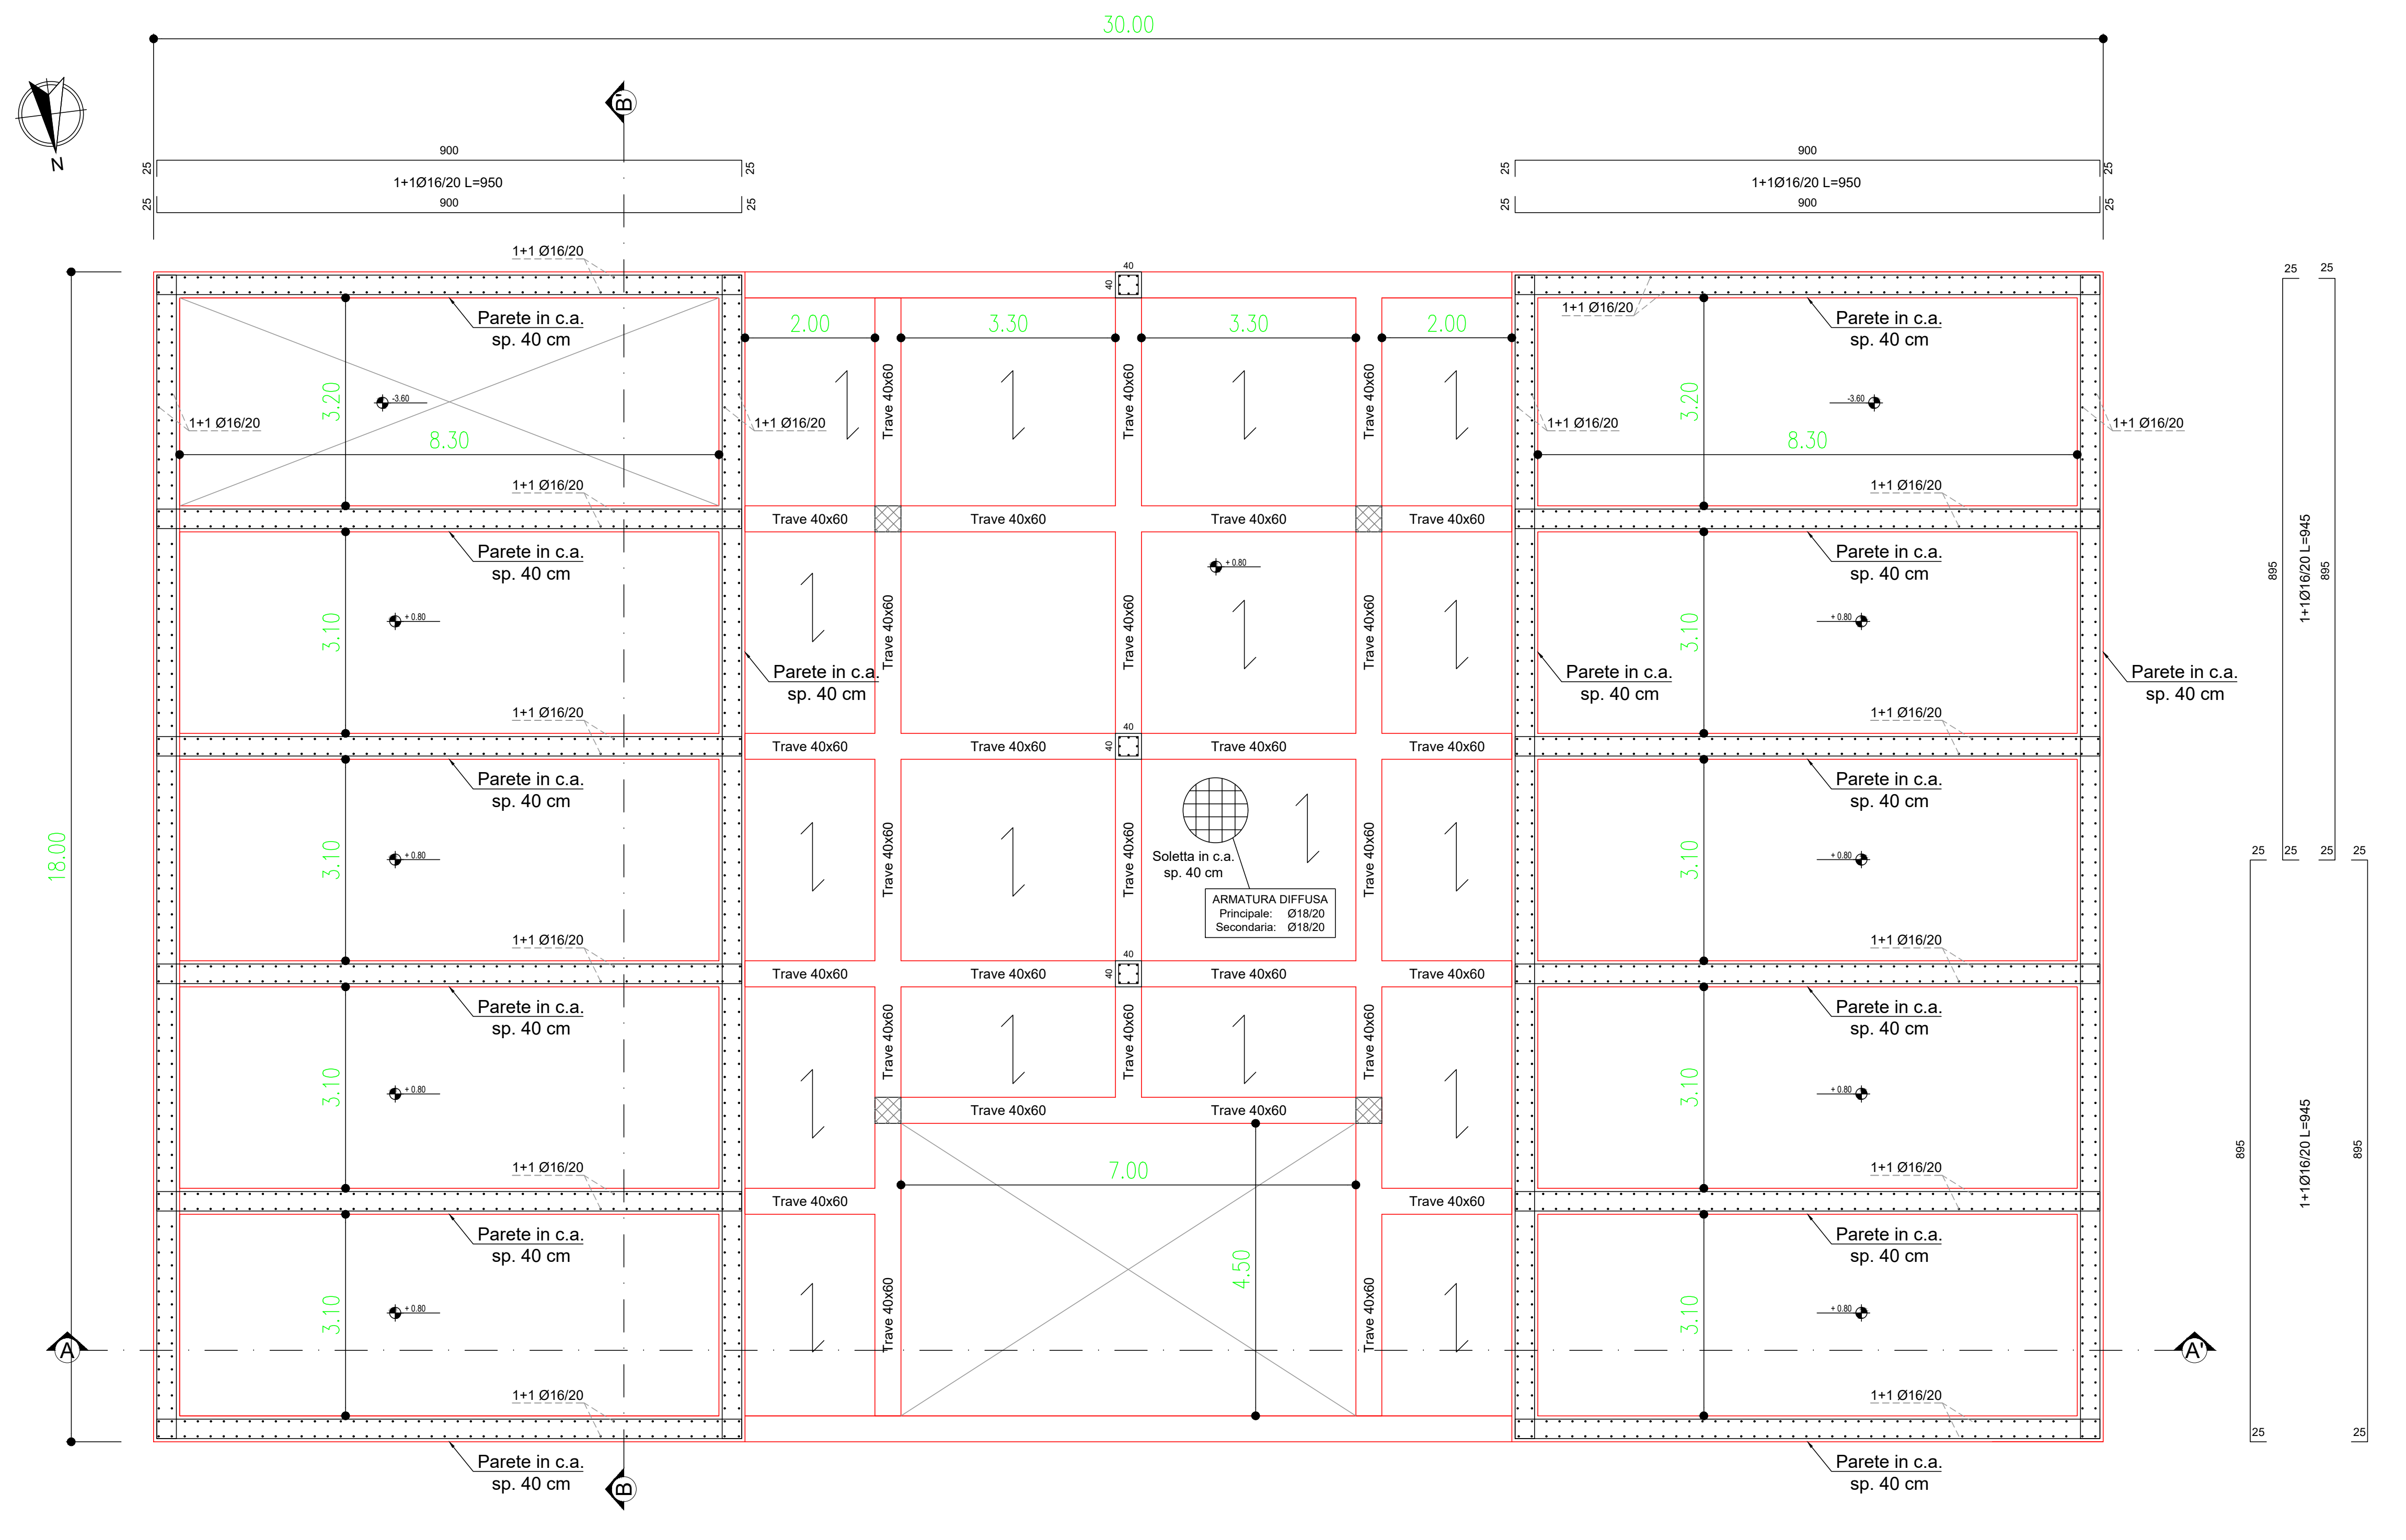

Pianta copertura
Scala 1:50