STRALCIO PLANIMETRICO

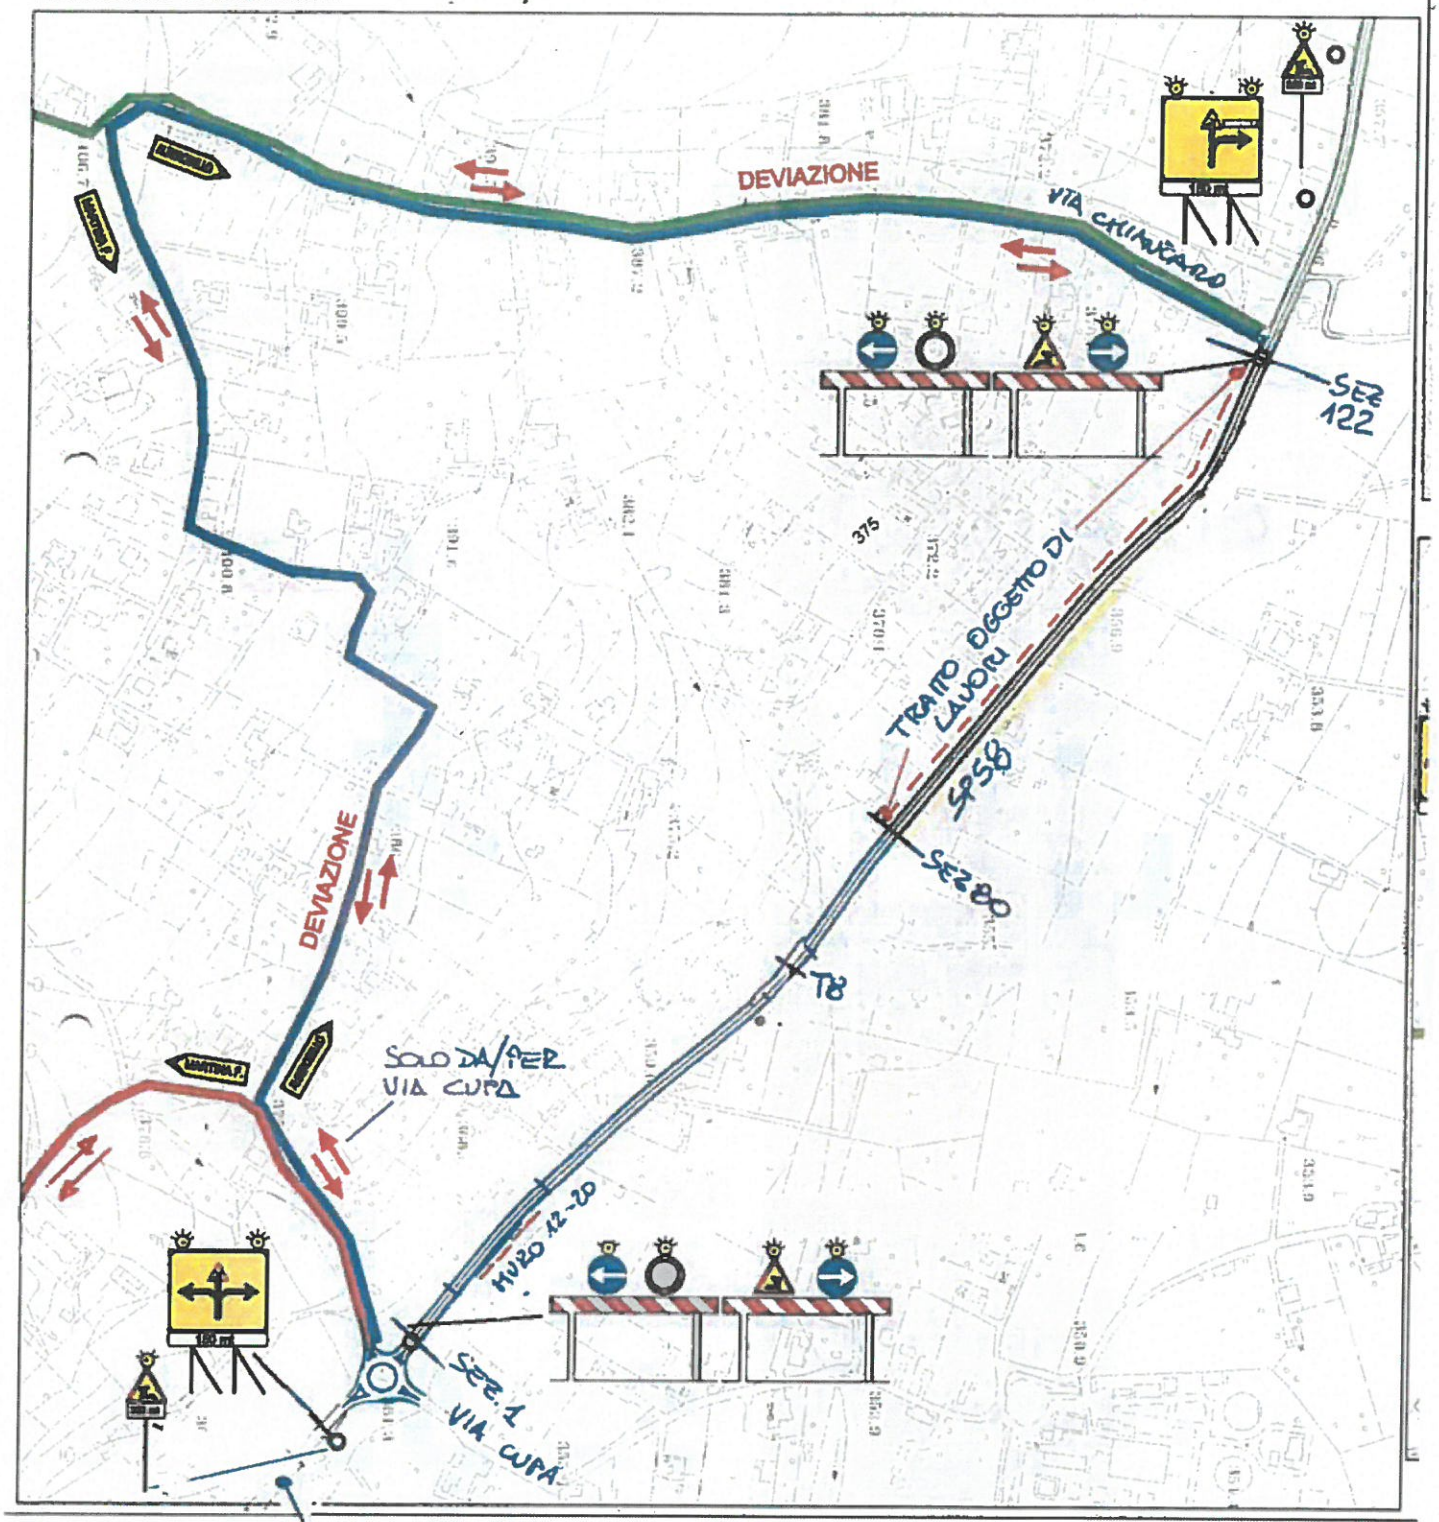

N.B. TRATTO CHIUSO AL TRANSITO ORDINANZA N.3 DEL 21.02.2019