

Inquadramento territoriale scala 1:5.000



Area di intervento



**LEGENDA OPERE A PROGETTO**

1. Area di sedime mini Isola ecologica in c.a.
2. Muro a secco di recinzione mini Isola ecologica
3. Bilancia pesa rifiuti differenziati
4. n.11 Cassonetti 1700 l per raccolta rifiuti differenziati
5. Cancelli di Ingresso con badge
6. Videosorveglianza e illuminazione area
7. Tettolia in legno per copertura cassonetti
8. Nuova area a parcheggio

- Indica basamento in cemento armato
- Opere esistenti non oggetto di intervento
- Indica nuove aree asfaltate
- Nuove opere

  
**COMUNE DI MARTINA FRANCA**  
 PROVINCIA DI TARANTO  
 ANO TA 2




Assessorato all'Ecologia e Ambiente

**Infrastrutturazione della rete di raccolta differenziata nell'agro ed adeguamento dei Centri Comunali di raccolta esistenti**  
**Progetto Preliminare**

**22**  
**Centro Stradale di raccolta in C.da Pergolo**  
**Inquadramento territoriale, planimetria stato di fatto e di progetto**

TRACIA	<b>22</b>	
SCALA	Indiciale	
DATA	Novembre 2013	
REV.	0	PROGETTO PRELIMINARE
REV.	1	
PROGETTISTA	UTIC Martina Franca	
APPROVAZIONE		
REDAZIONE		
VERIFICA		
APPROVAZIONE		

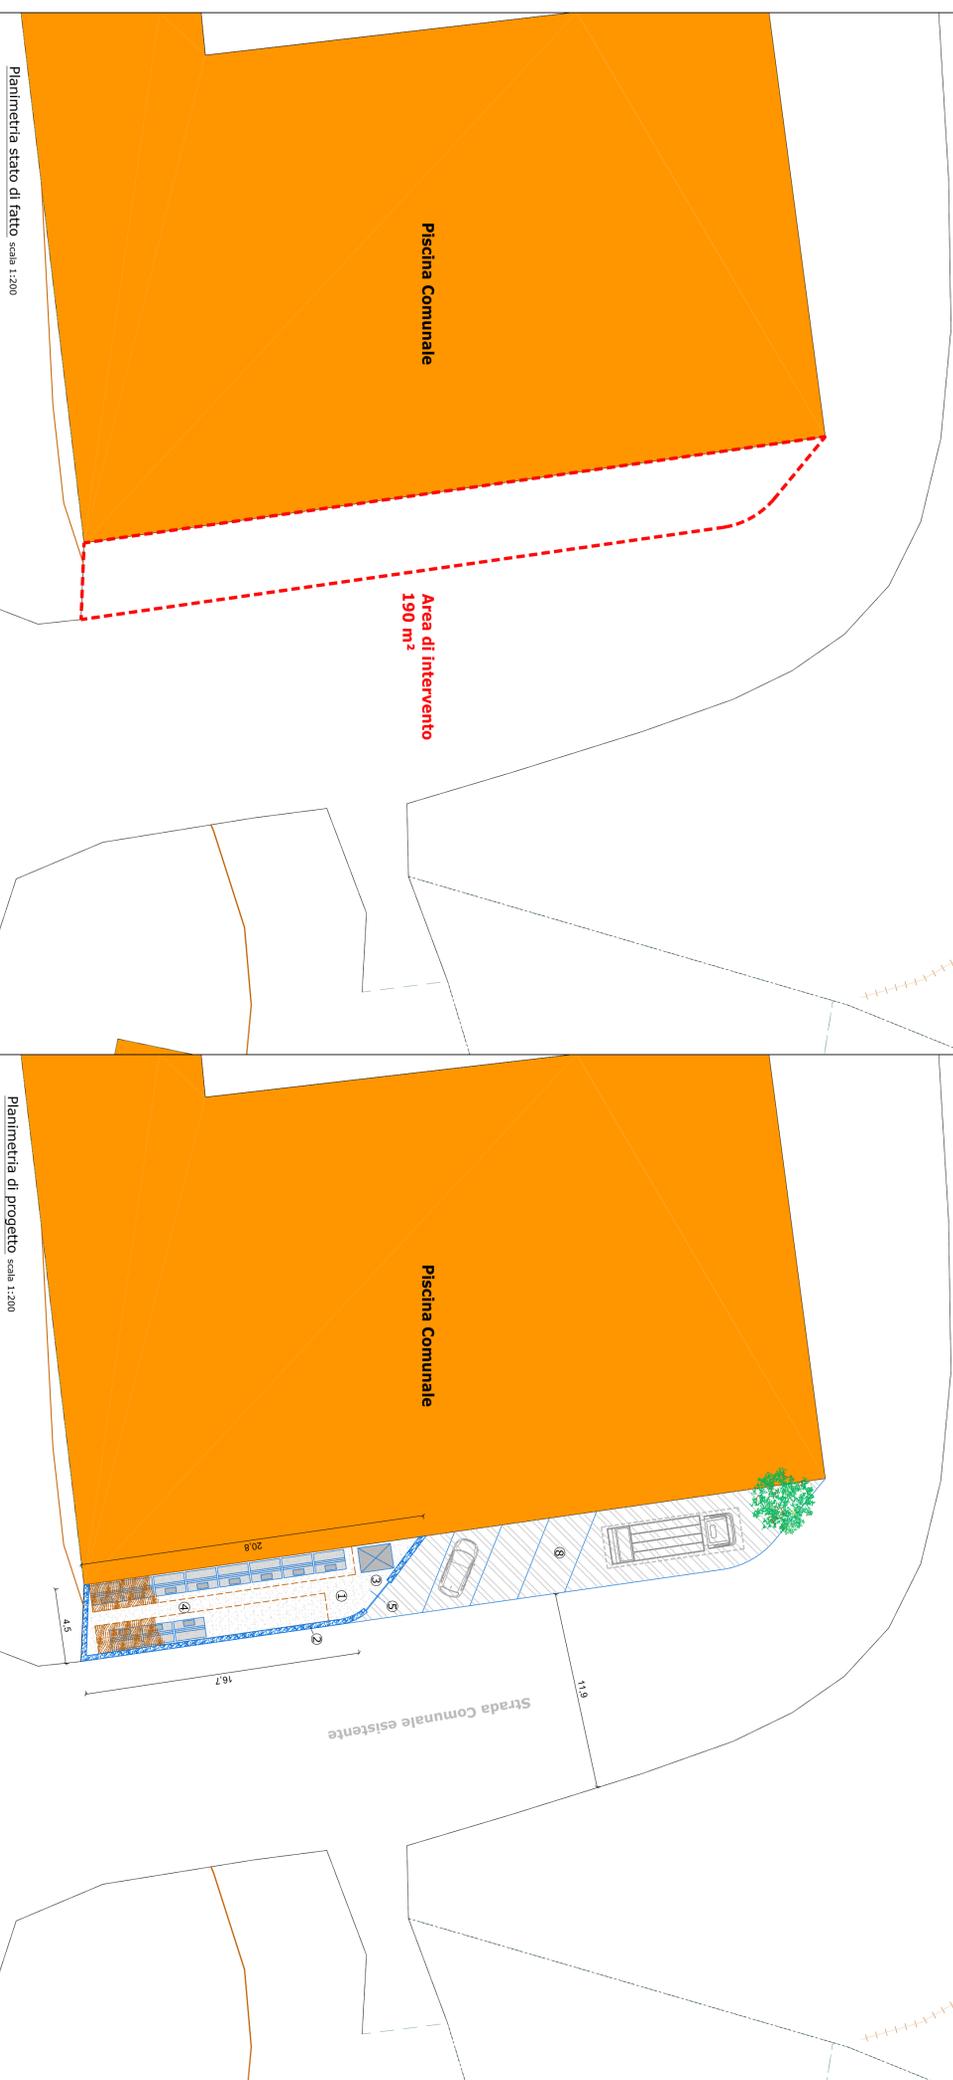

Planimetria stato di fatto scala 1:200

Planimetria di progetto scala 1:200