


- LEGENDA OPERE A PROGETTO**
1. Sistemazione area, pavimentazione stradale e parcheggi
  2. Area di sedime mini isola ecologica in c.a.
  3. Muro a secco di recinzione mini Isola ecologica
  4. Bilancia pesa rifiuti differenziati
  5. n.11 Cassonetti 1700 l per raccolta rifiuti differenziati
  6. Cancelli di Ingresso con budge
  7. Videosorveglianza e illuminazione area
  8. Tettoia in legno per coeprtura cassoni
  - 9.
- Indica basamento in cemento armato  
Opere esistenti non oggetto di intervento
- Indica pavimentazione in terra stabilizzata  
Nuove opere

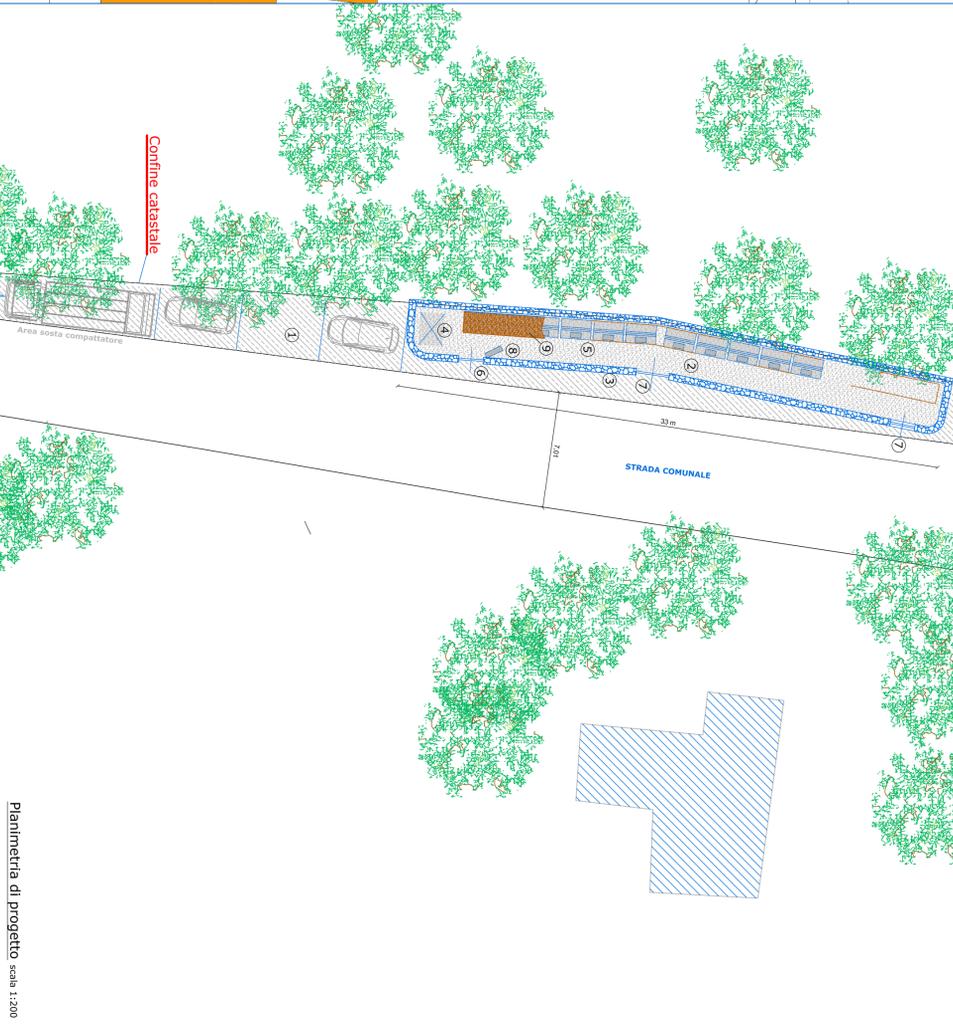

**COMUNE DI MARTINA FRANCA**  
PROVINCIA DI TARANTO  
AroTA 2



**Assessorato all'Ecologia e Ambiente**  
**Infrastrutturazione della rete di raccolta differenziata nell'agro ed adeguamento dei Centri Comunali di raccolta esistenti**

**Progetto Preliminare**

**Centro Stradale di raccolta in c.da San Paolo**  
**Inquadramento territoriale, planimetria stato di fatto e di progetto**

TAVOLA	<b>23</b>	Centro Stradale di raccolta in c.da San Paolo
SCALA	Indicative	Inquadramento territoriale, planimetria stato di fatto e di progetto
DATA	3	
	2	
	1	
DATA	0	PROGETTO PRELIMINARE
NOME FILE	REV.	DESCRIZIONE
PROGETTISTA	IMPRESA	OPERAZIONE LAVORI
UTC Martina Franca		RUP

Planimetria catastale stato di fatto Foglio 211 - scala 1:500

Planimetria di progetto scala 1:200