


Area di Intervento



- LEGENDA OPERE A PROGETTO**
1. Demolizione tratto di recinzione esistente
  2. Sistemazione area, pavimentazione stradale e parcheggi
  3. Area di sedime mini Isola ecologica in c.a.
  4. Muro a secco di recinzione mini Isola ecologica
  5. Bilanca pesa rifiuti differenziati
  6. n.11 Cassonetti 1700 l. per raccolta rifiuti differenziati
  7. Cancelli di ingresso con badge
  8. Cancelli di ingresso operatori
  9. Videosorveglianza e illuminazione area
  10. Tettiola in legno per copertura cassonetti

- Indica basamento in cemento armato
- Opere esistenti non oggetto di intervento
- Indica nuova pavimentazione in terra stabilizzata
- Nuove opere

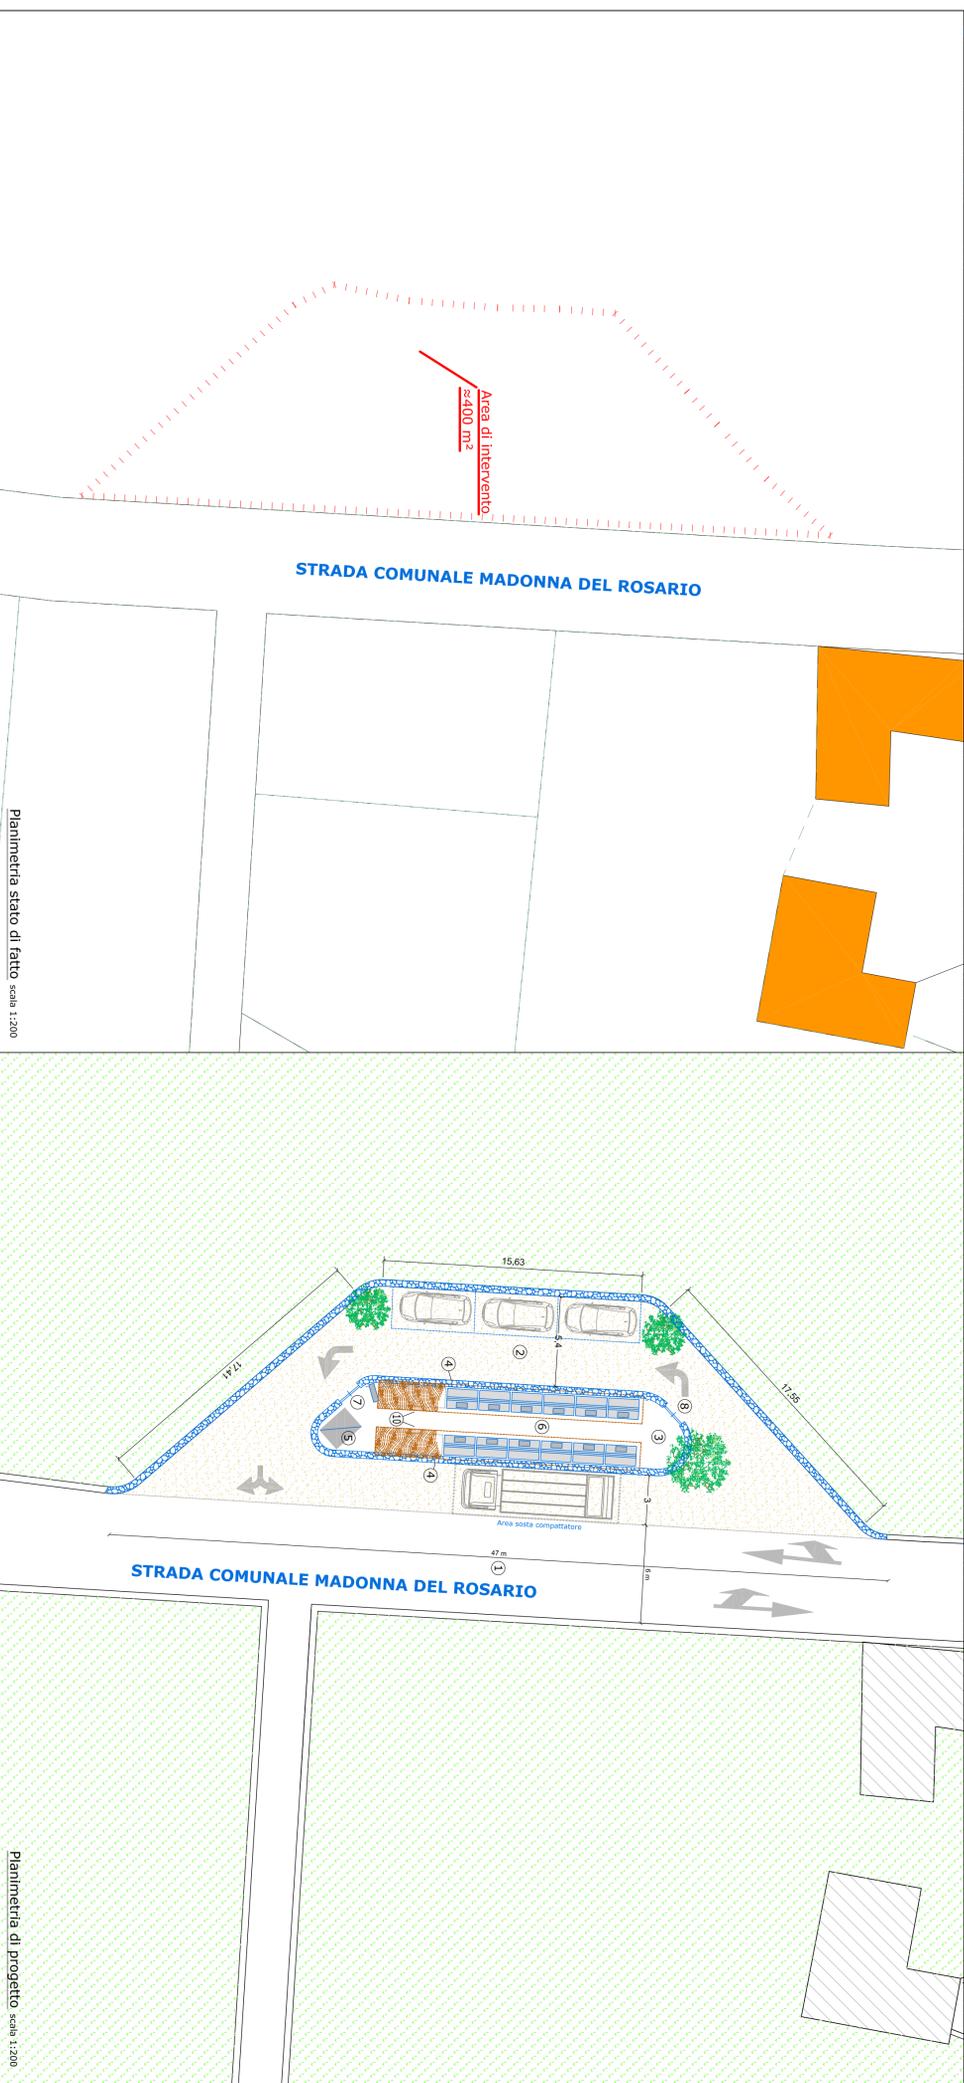

Area di intervento  
≈ 400 m<sup>2</sup>

STRADA COMUNALE MADONNA DEL ROSARIO

Planimetria stato di fatto scala 1:200

Planimetria di progetto scala 1:200



Assessorato all'Ecologia e Ambiente

Infrastrutturazione della rete di raccolta differenziata nell'agro ed adeguamento dei Centri Comunali di raccolta esistenti

Progetto Preliminare

Centro Stradale di raccolta in C.da Paretone/Mad. del Rosario  
Inquadramento territoriale, planimetria stato di fatto e di progetto

TAVOLA	27		Centro Stradale di raccolta in C.da Paretone/Mad. del Rosario	
SCALA	Indicative		Inquadramento territoriale, planimetria stato di fatto e di progetto	
DATA	3	1	2	0
	1	0	1	0
NOVE FILE	PROGETTO PRELIMINARE	REV.	DESCRIZIONE	INDIZIO
PROGETTISTA	UTC Martina Franca	IMPRESA	OPERAZIONE LAVORI	RIUP

COMUNE DI MARTINA FRANCA  
PROVINCIA DI TARANTO  
A07A.2

