Acquedotto Pugliese S.p.A. - 70123 Bari - Via Vittorio Emanuele Orlando, n.c - Tel. 080.572.39.20 - Fax 080.572.35.89

REGIONE PUGLIA

POR-PUGLIA 2014-2020 (DGR N.1735/2015)
ASSE PRIORITARIO 6-PRIORITA' DI INVESTIMENTO 6B-INTERVENTI 6.3.1
"INTERVENTI DI POTENZIAMENTO ED ADEGUAMENTO DEL SII PER OGNI AGGLOMERATO, IN CONFORMITA' AL PTA, AL FINE DELLA SOSTENIBILITA' AMBIENTALE DEL SISTEMA, DEL MIGLIORAMENTO QUALITATIVO DEGLI SCARICHI E DELLA SALVAGUARDIA DEI RECAPITI E DEI CORPI IDRICI"

PROGETTO DEFINITIVO

LAVORI DI POTENZIAMENTO DELL'IMPIANTO DI DEPURAZIONE A SERVIZIO DELL'AGGLOMERATO DI MARTINA FRANCA (TA)

PROGETTISTA:
ing. Giacomo LOFINO
IL COORDINATORE DELLA SICUREZZA IN FASE DI PROGETTAZIONE :
ing. Giacomo LOFINO

Reti e Depurazione
Il Responsabile
ing. Emilio LEONINO

ACQUEDOTTO PUGLIESE S.p.A.
INGEGNERIA
Il Direttore:
ing. Raffaele ANDRIANI

Il Responsabile del Procedimento
Dr. Marco BOVIGALLA

Elaborato:
EG.SP08.2

Nuova grigliatura - Carpenterie e Armature

Prot. N° 63818	Data: 09/06/2016	Scala: 1.50 - 1.20 - 1.10
Cod. Progetto: P1298	Cod. SAP: 21/17869	Cod. CUP: E86G15000670005

Rev.	data	Emesso per progetto DEFINITIVO	dis.	contr.	appr.
0	03/2016		/	/	/

Pianta Fondazione Quota -0.01
Scala 1:50

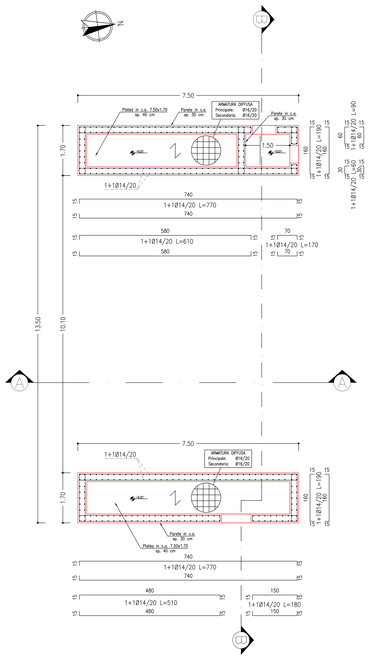

Pianta Fondazione Quota +0.99
Scala 1:50

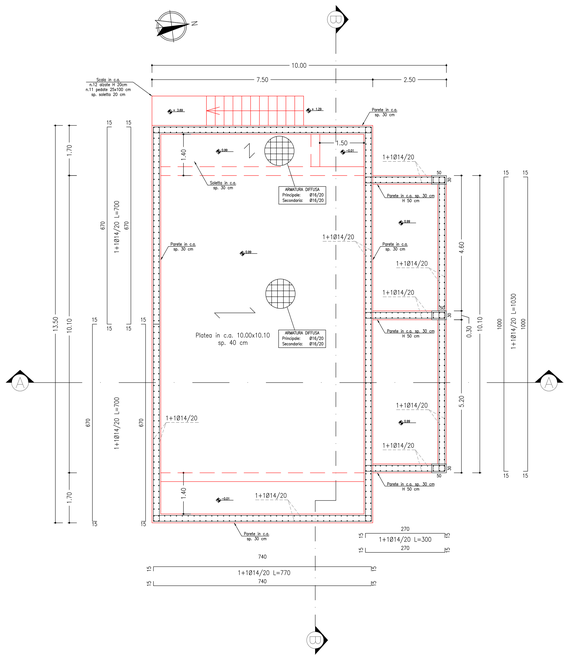

Pianta Piano Rialzato
Scala 1:50

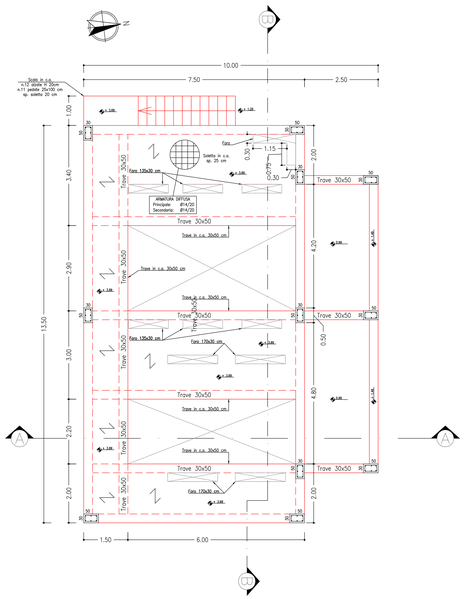

Pianta Copertura
Scala 1:50

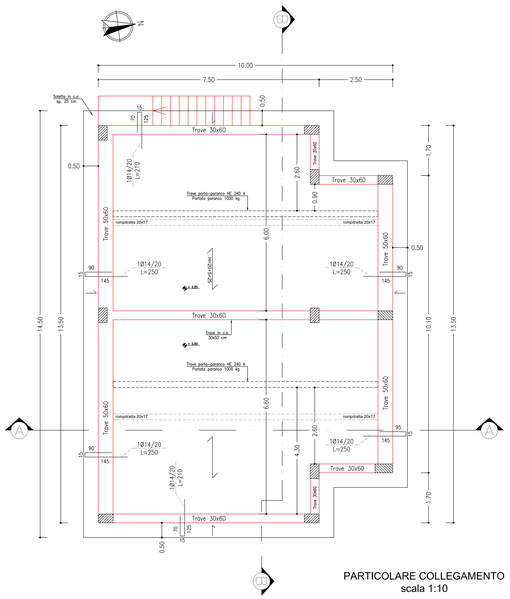

Particolare
Platee di fondazione, Pareti e Solette:

Particolare Travi, Pilastri e Solai:

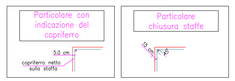

Particolare Rompitratta e Solai:

Sezione A-A
Scala 1:50

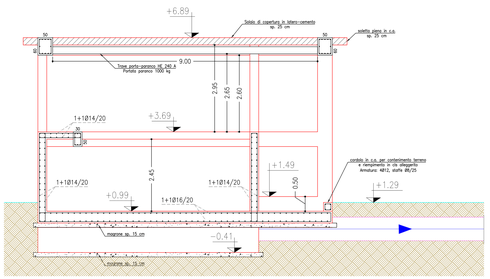

Sezione B-B
Scala 1:50

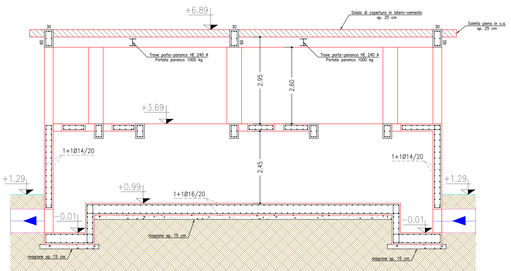

SEZIONI TIPO - scala 1:20

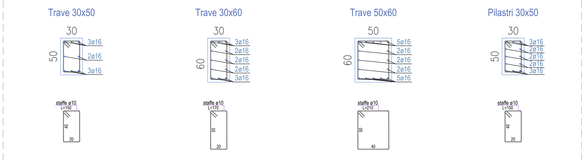

PARTICOLARE COLLEGAMENTO
scala 1:10

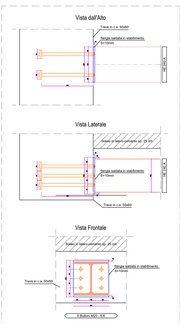

Trave porta-paranco HE 240 A HE 240 A - scala 1:20

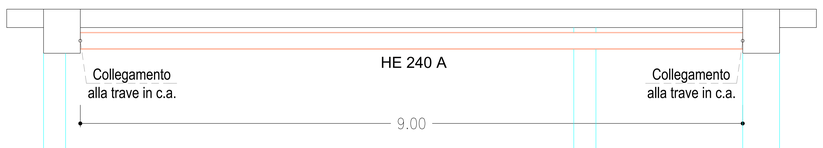

Materiali:

Calcestruzzo Platee, Pareti e Solette:
- classe di resistenza: C35/45
- classe di consistenza: S4
- classe di esposizione: XC4+XA3
- diam. max. inerte: 20mm
- copriferro: 5.0 cm

Calcestruzzo Travi, Pilastri e Solai:
- classe di resistenza: C32/40
- classe di consistenza: S4
- classe di esposizione: XC3
- diam. max. inerte: 20mm
- copriferro: 5.0 cm

Acciaio per c.a.: B450C

Acciaio Carpenteria Metallica Pesante:
- Profilati:
  HE 240 A: classe S235
- Bulloni: classe 8.8 / M20
- Piastre: classe S235 / S=10mm