


  
**REGIONE PUGLIA**

POR-PUGLIA 2014-2020 (DGR N.1735/2015)  
 ASSE PRIORITARIO 6-PRIORITA' DI INVESTIMENTO 6B-INTERVENTI 6.3.1  
 "INTERVENTI DI POTENZIAMENTO ED ADEGUAMENTO DEL SII PER OGNI  
 AGGLOMERATO, IN CONFORMITA' AL PTA, AL FINE DELLA SOSTENIBILITA'  
 AMBIENTALE DEL SISTEMA, DEL MIGLIORAMENTO QUALITATIVO DEGLI SCARICHI E  
 DELLA SALVAGUARDIA DEI RECAPITI E DEI CORPI IDRICI"

**PROGETTO DEFINITIVO**  
 LAVORI DI POTENZIAMENTO DELL'IMPIANTO DI DEPURAZIONE A  
 SERVIZIO DELL'AGGLOMERATO DI MARTINA FRANCA (TA)

**PROGETTISTA:**  
 Ing. Giacomo LOVINO  
 IL COORDINATORE DELLA SICUREZZA  
 IN FASE DI PROGETTAZIONE:  
 Ing. Giacomo LOVINO

Reti e Depurazione  
 Il Responsabile  
 Ing. Emilio F. QUINNO \*  
 Il Responsabile del Procedimento  
 Ing. Marco D'INNELLA


ACQUEDOTTO PUGLIESE S.p.A.  
 INGEGNERIA  
 Il Direttore  
 Ing. Raffaele ANDRIANI

Elaborato:  
**EG.SP10.1 Nuova denitrificazione - Architettonici**


Pos. N°: 63018	Data: 09/06/2016	Scala: 1:50
Cod. Progetto: P1298	Cod. SAP: 2117869	Cod. CUP: E96G150067005

nv.	data	descrizione	dis.	corr.	appr.
0	GIU/16	Emesso per progetto DEFINITIVO	/	/	/


**Pianta**  
Scala 1:50

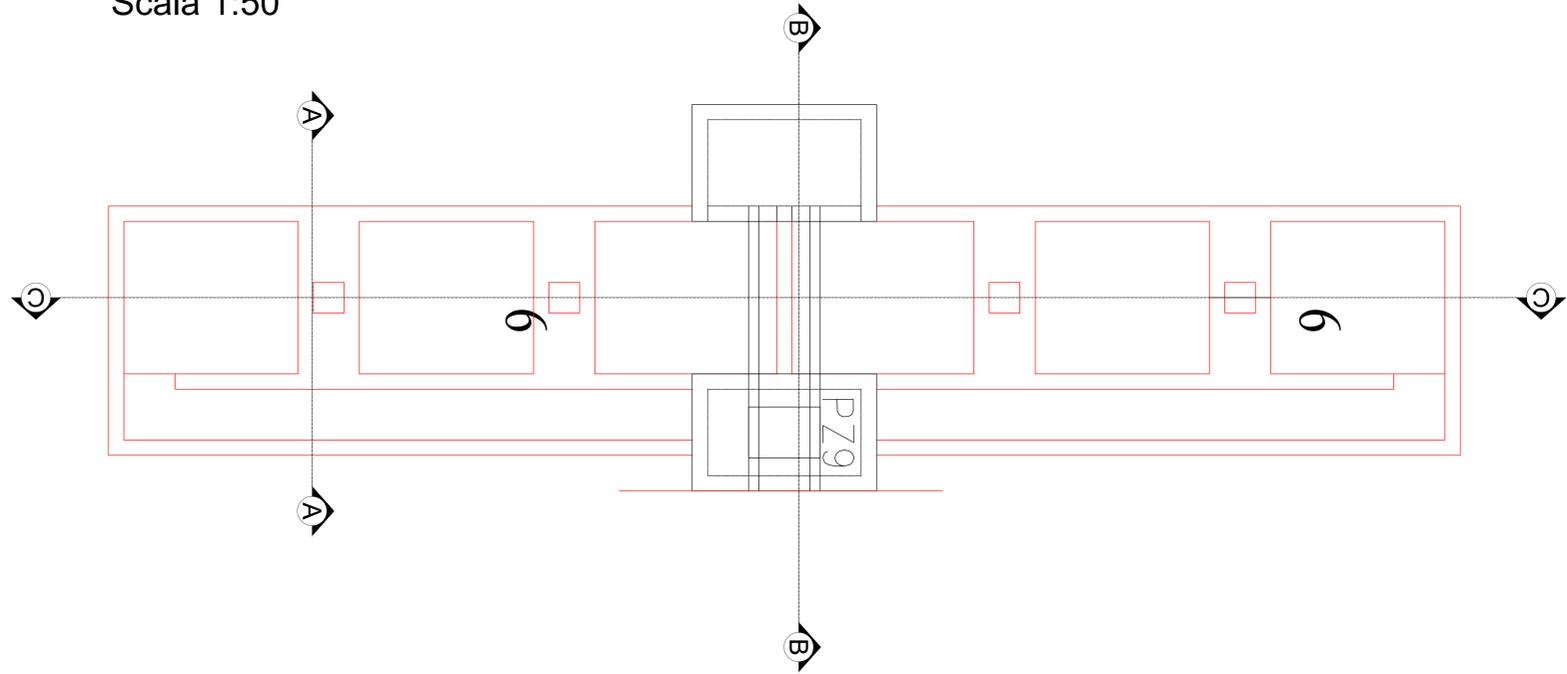


**Sezione A-A**  
Scala 1:50

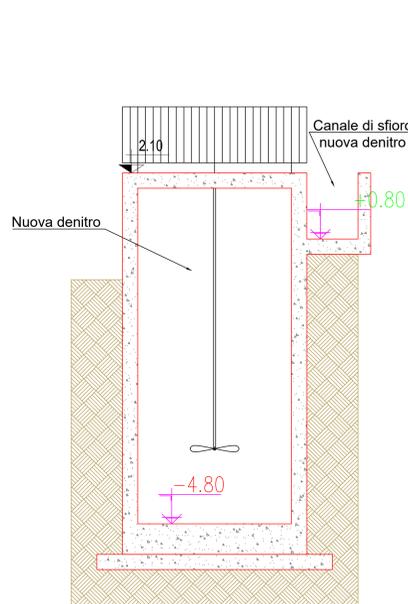


**Sezione B-B**  
Scala 1:50

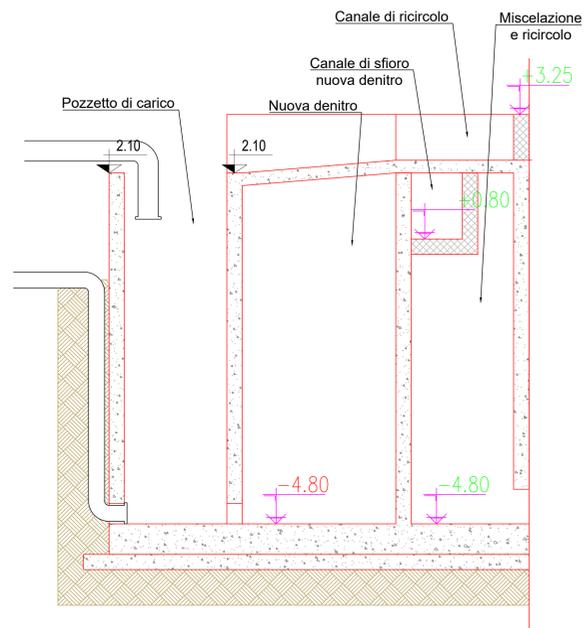


**Sezione C-C**  
Scala 1:50

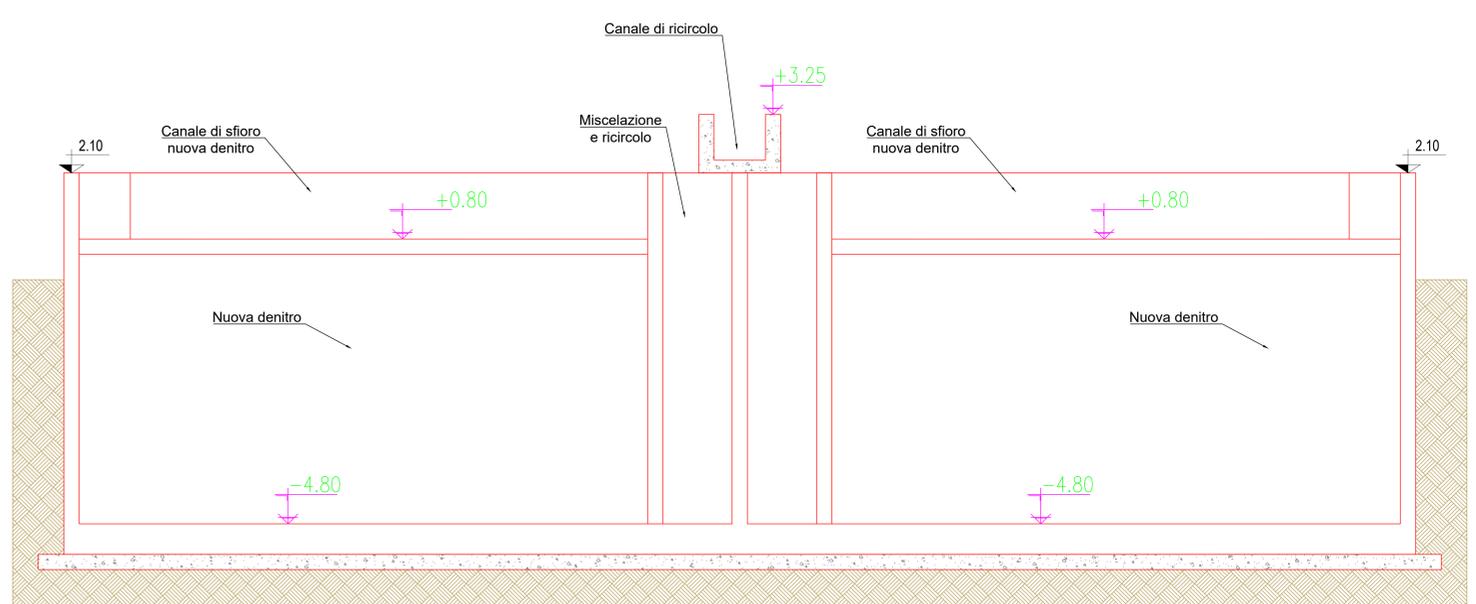

**Prospetto OVEST**  
Scala 1:100

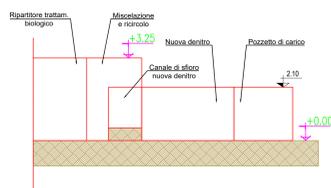

**Prospetto EST**  
Scala 1:100

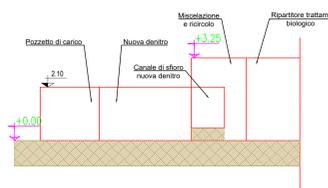

**Prospetto SUD**  
Scala 1:100



**Prospetto NORD**  
Scala 1:100

