



rev.	data	Emesso per progetto DEFINITIVO	ds.	conf.	app.
0	09/16		/	/	/


Sezione A-A Scala 1:25

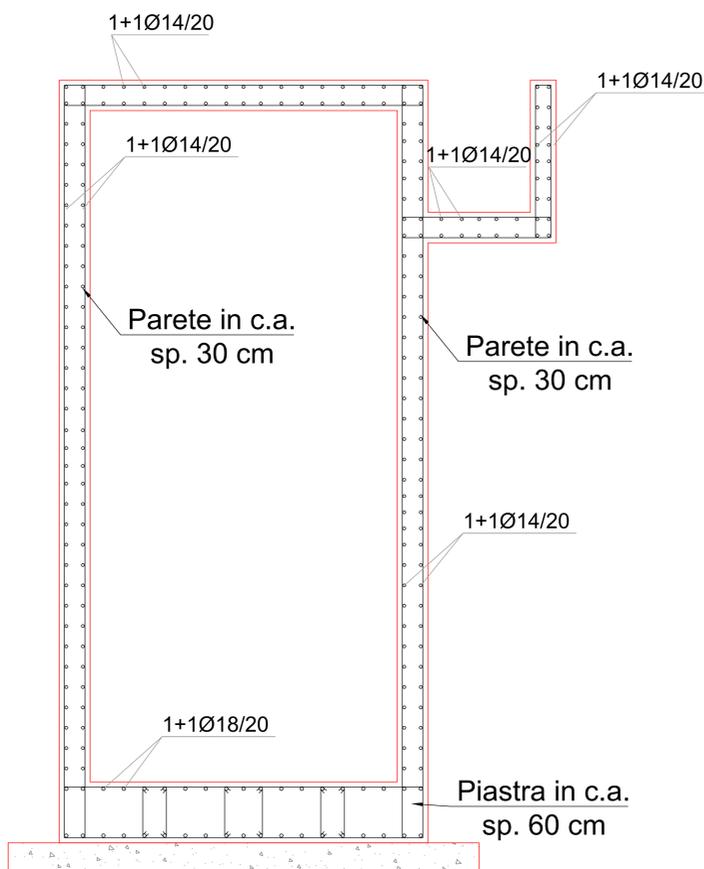


Sezione B-B Scala 1:25

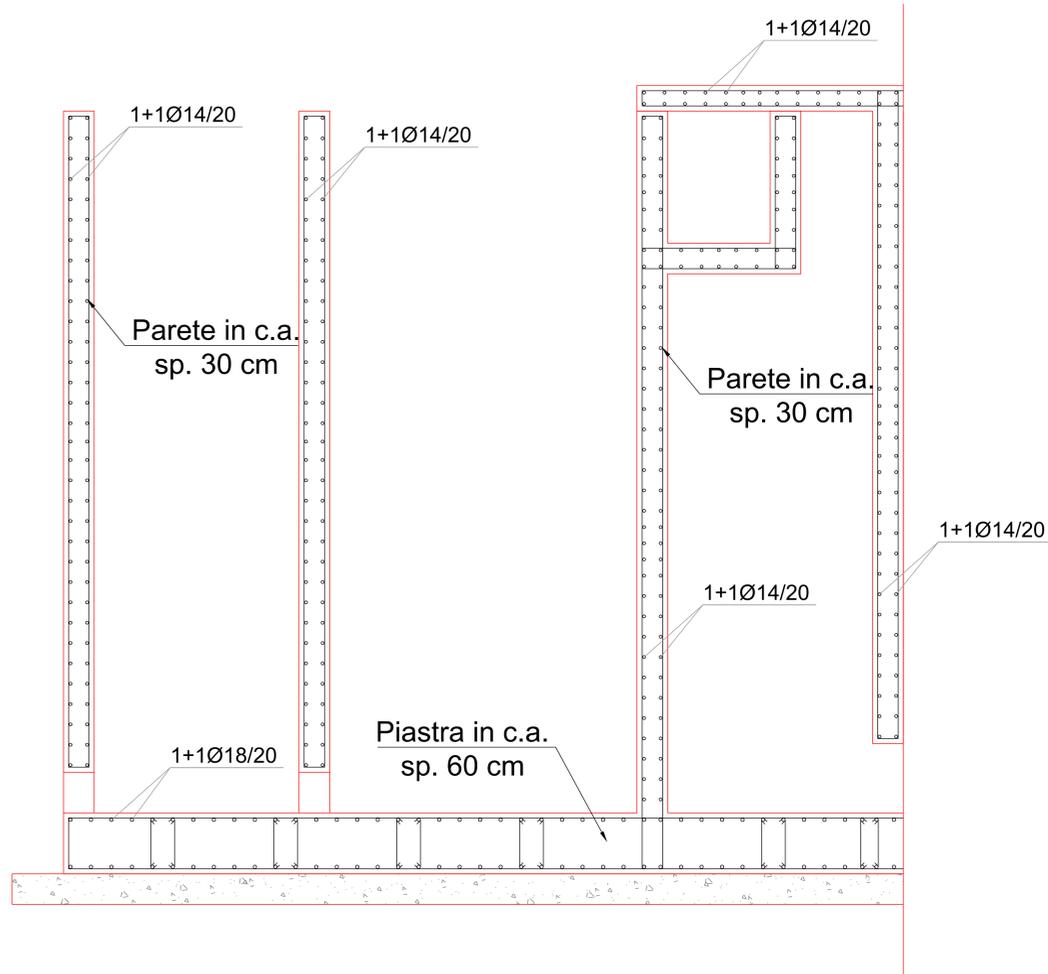

Pianta Scala 1:50

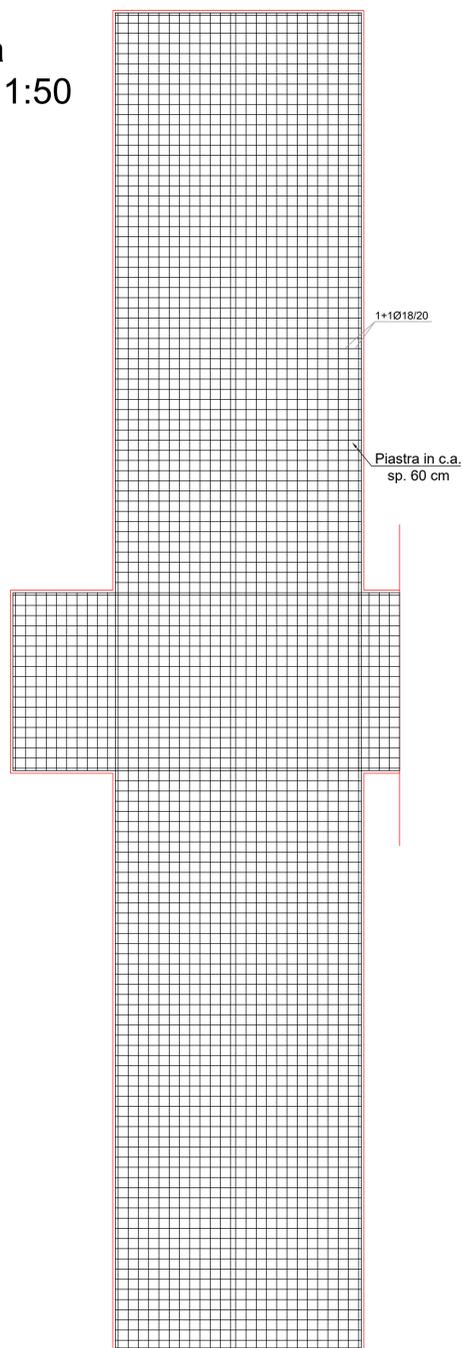

Sezione C-C Scala 1:50

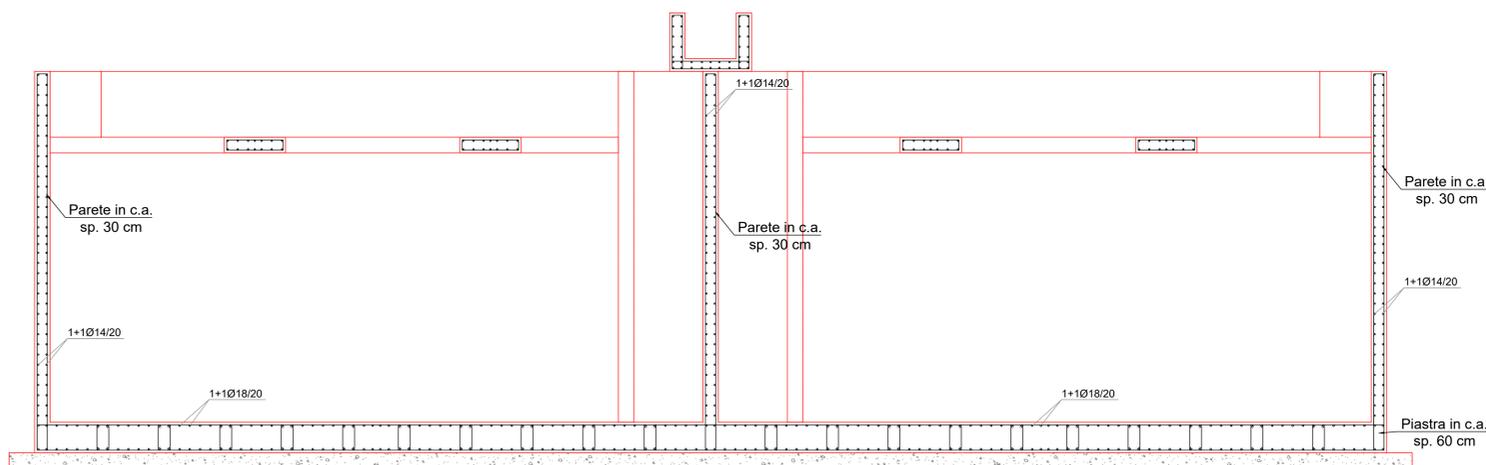

Sezione orizzontale pozzetti Scala 1:50

