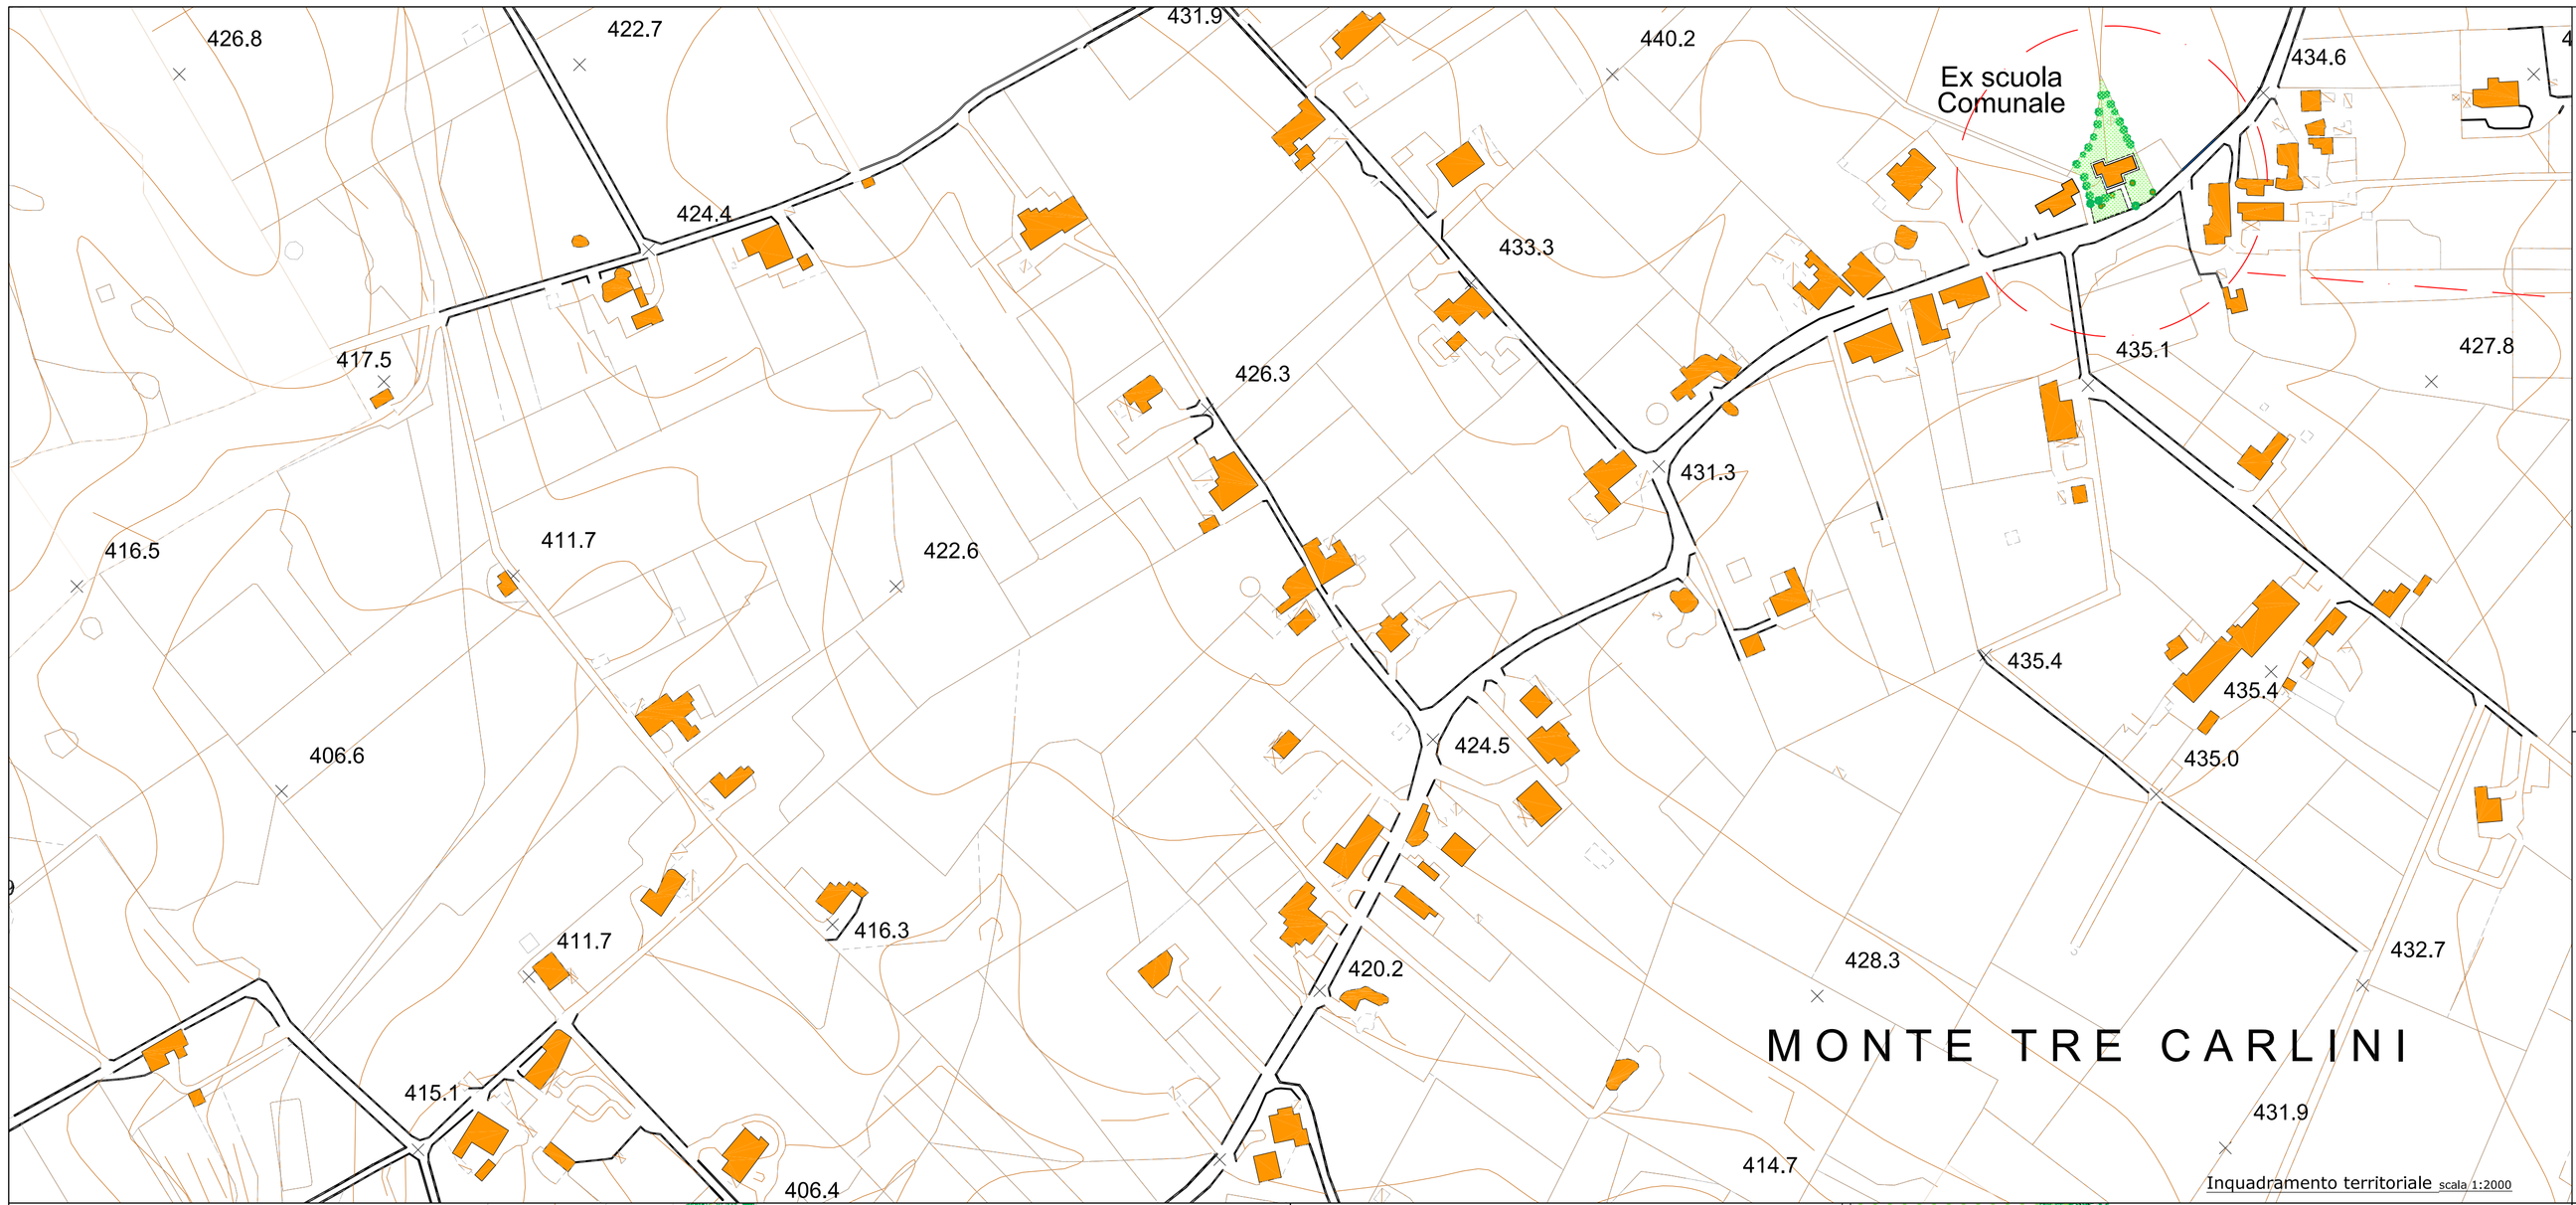

Inquadramento territoriale scala 1:2000

Area di intervento

LEGENDA OPERE A PROGETTO

1. Demolizione tratto di recinzione esistente
2. Sistemazione area, pavimentazione stradale e parcheggi
3. Area di sedime mini isola ecologica in c.a.
4. Muro a secco di recinzione mini isola ecologica
5. Bilancia pesa rifiuti differenziati
6. n.11 Cassonetti 1700 l per raccolta rifiuti differenziati
7. Cancello di ingresso con budge
8. Videosorveglianza e illuminazione area
9. Tettoia in legno per coeprtura cassoni
10. Siepe perimetrale

Indica basamento in cemento armato

Indica nuova pavimentazione bituminosa

Opere esistenti non oggetto di intervento

Nuove opere

Planimetria stato di fatto scala 1:200

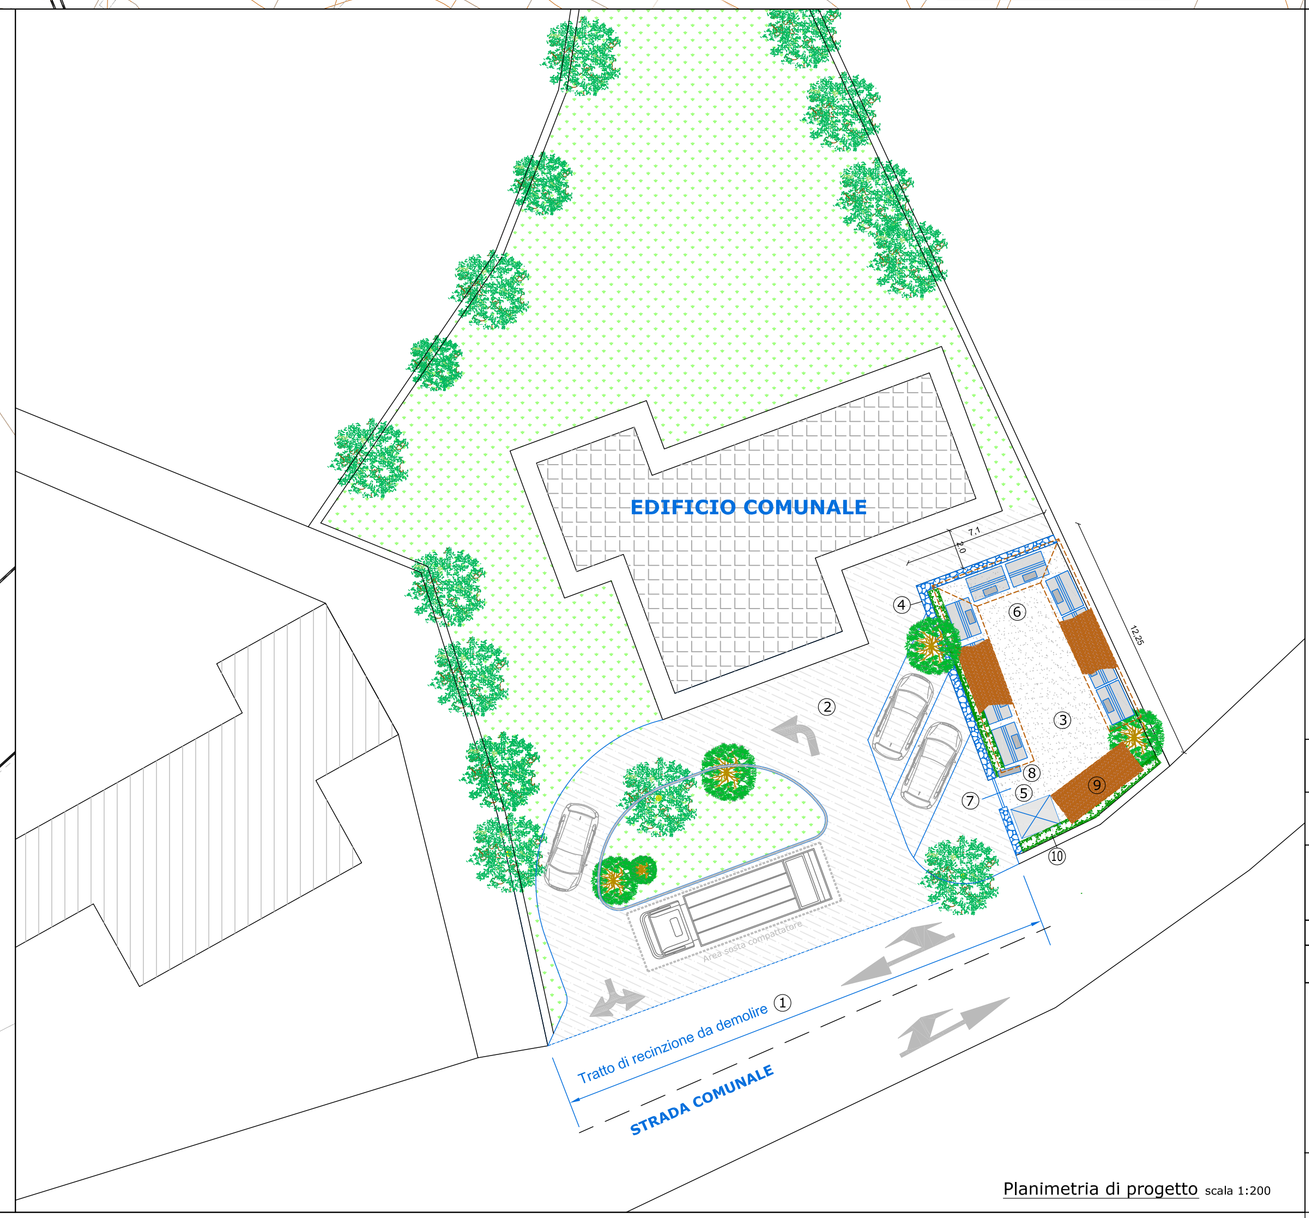

Planimetria di progetto scala 1:200

COMUNE DI MARTINA FRANCA
PROVINCIA DI TARANTO
ARO TA 2

Assessorato all'Ecologia e Ambiente

Infrastrutturazione della rete di raccolta differenziata nell'agro ed adeguamento dei Centri Comunali di raccolta esistenti

Progetto Preliminare

TAVOLA 19	Centro Stradale di raccolta in C.da Motolese - Inquadramento territoriale, planimetria stato di fatto e di progetto
SCALA Indicate	
DATA Ottobre 2013	

REV.	DESCRIZIONE	Redatto	Verificato	Approvato
3				
2				
1				
0	PROGETTO PRELIMINARE			

NOME FILE:

PROGETTISTA	IMPRESA	DIREZIONE LAVORI	RUP
UTC Comune di Martina Franca Dott. Ing. Giuseppe Mandina			