

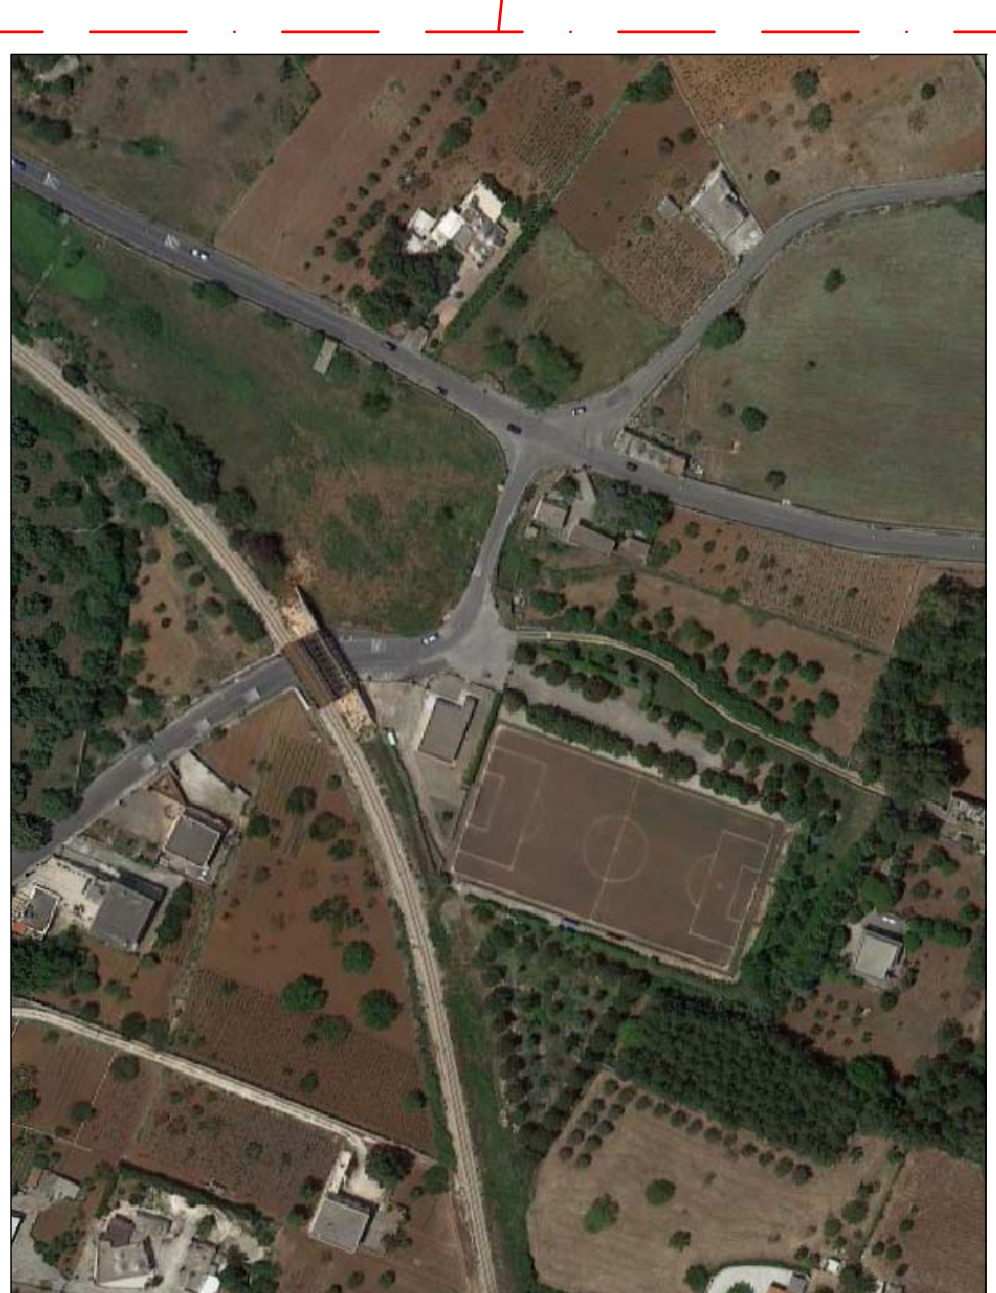


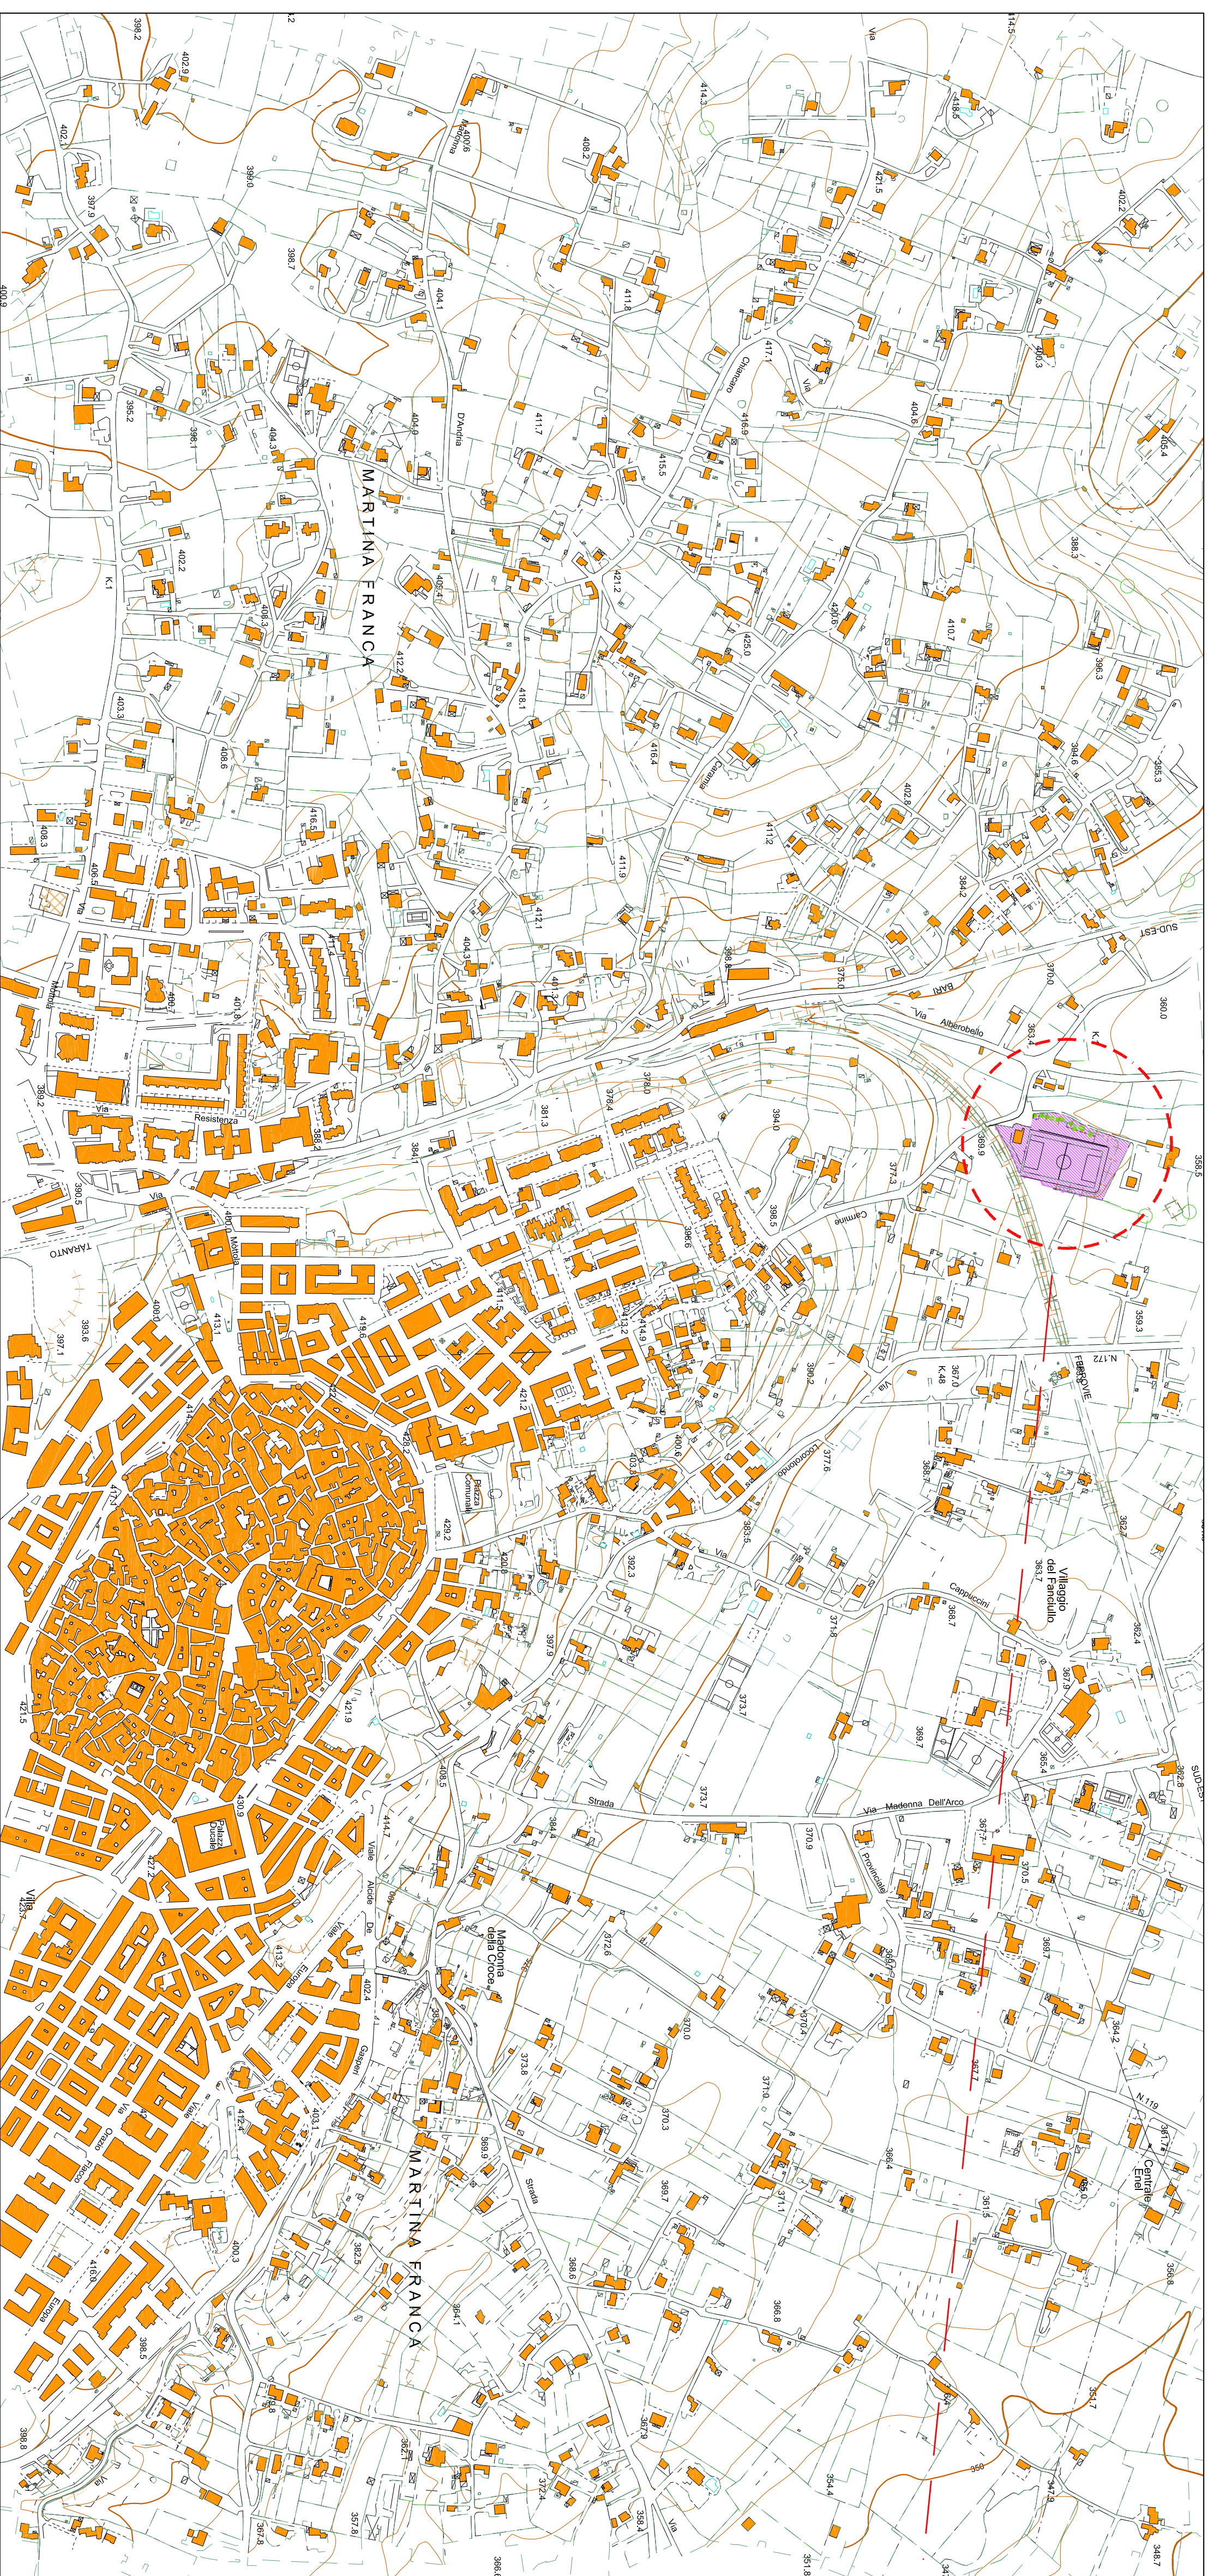


Area di intervento

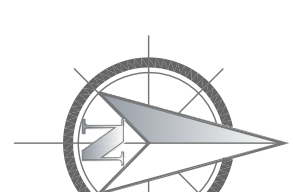


LEGENDA OPERE A PROGETTO

1. Area di sedime mini isola ecologica in c.a.
2. Muro a secco di recinzione mini Isola ecologica
3. Bilancia pesa rifiuti differenziati
4. Cassonetti 17001 - Raccolta rifiuti differenziati
5. Cancelli di ingresso con badge
6. Cancelli di ingresso operatori
7. Videosorveglianza e illuminazione area
8. Tektita in legno per copertura cassoni
9. Staccionata in legno

Indica basamento in cemento armato

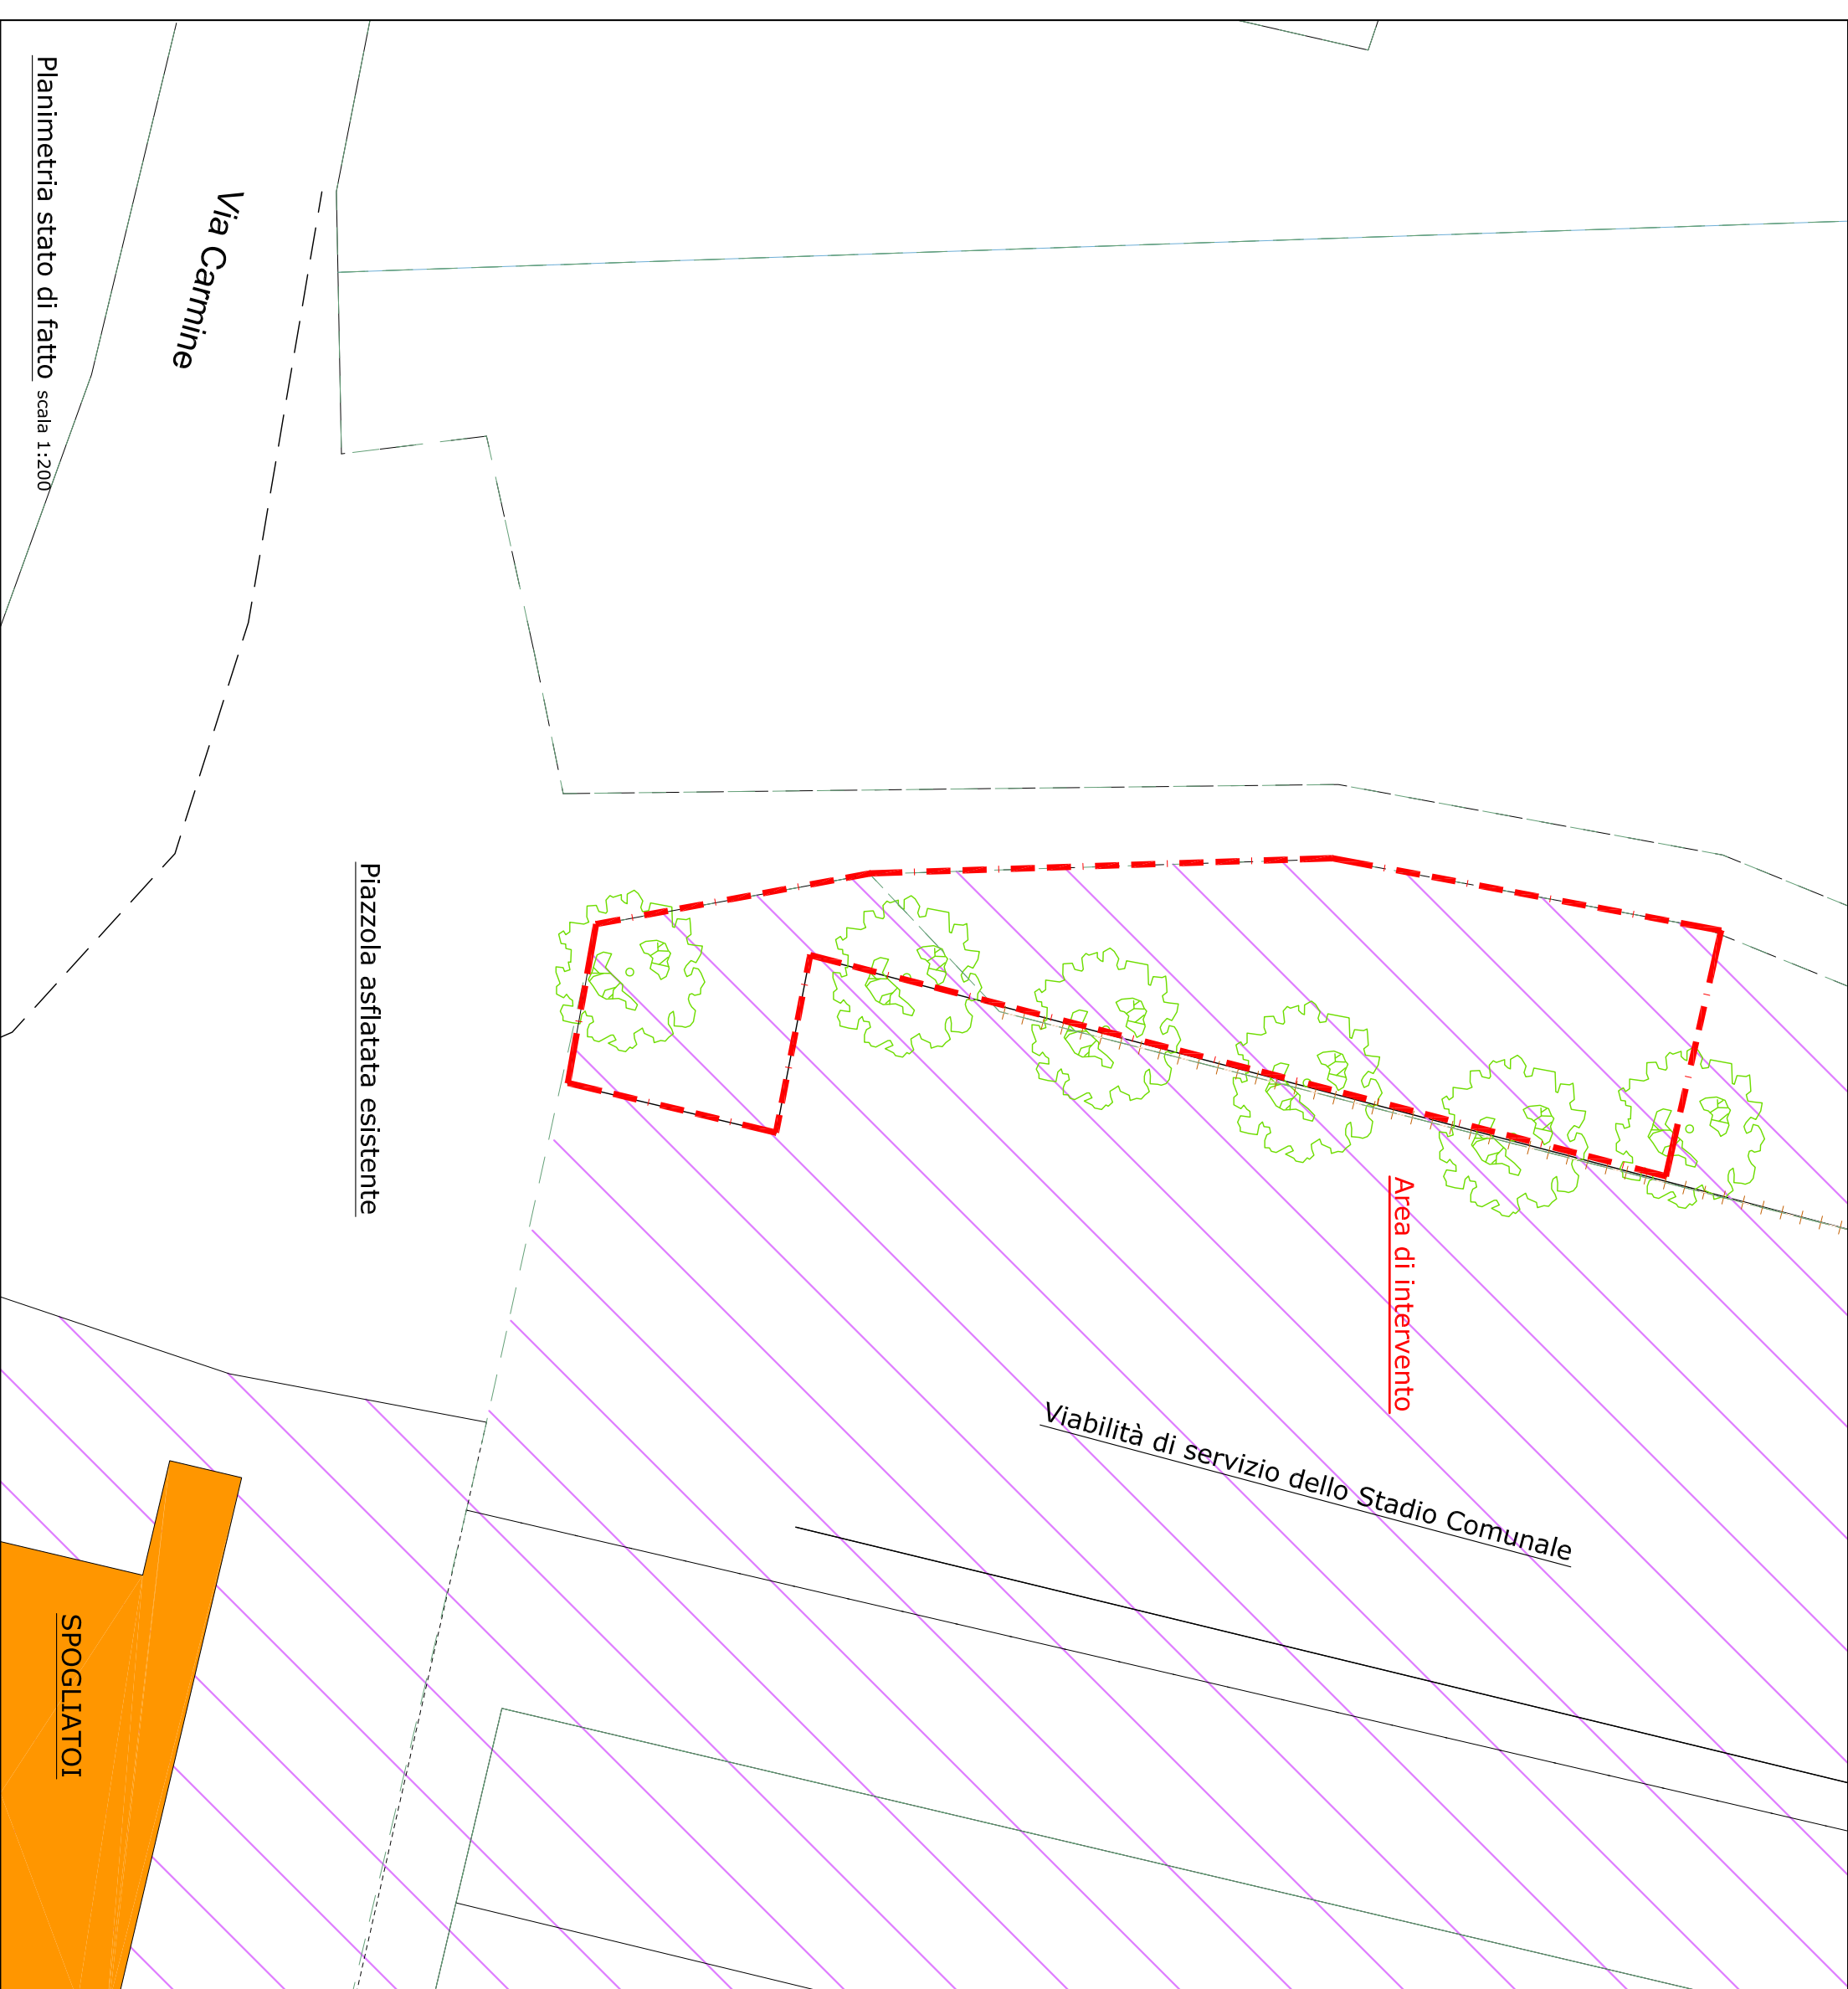

Planimetria stato di fatto scala 1:200

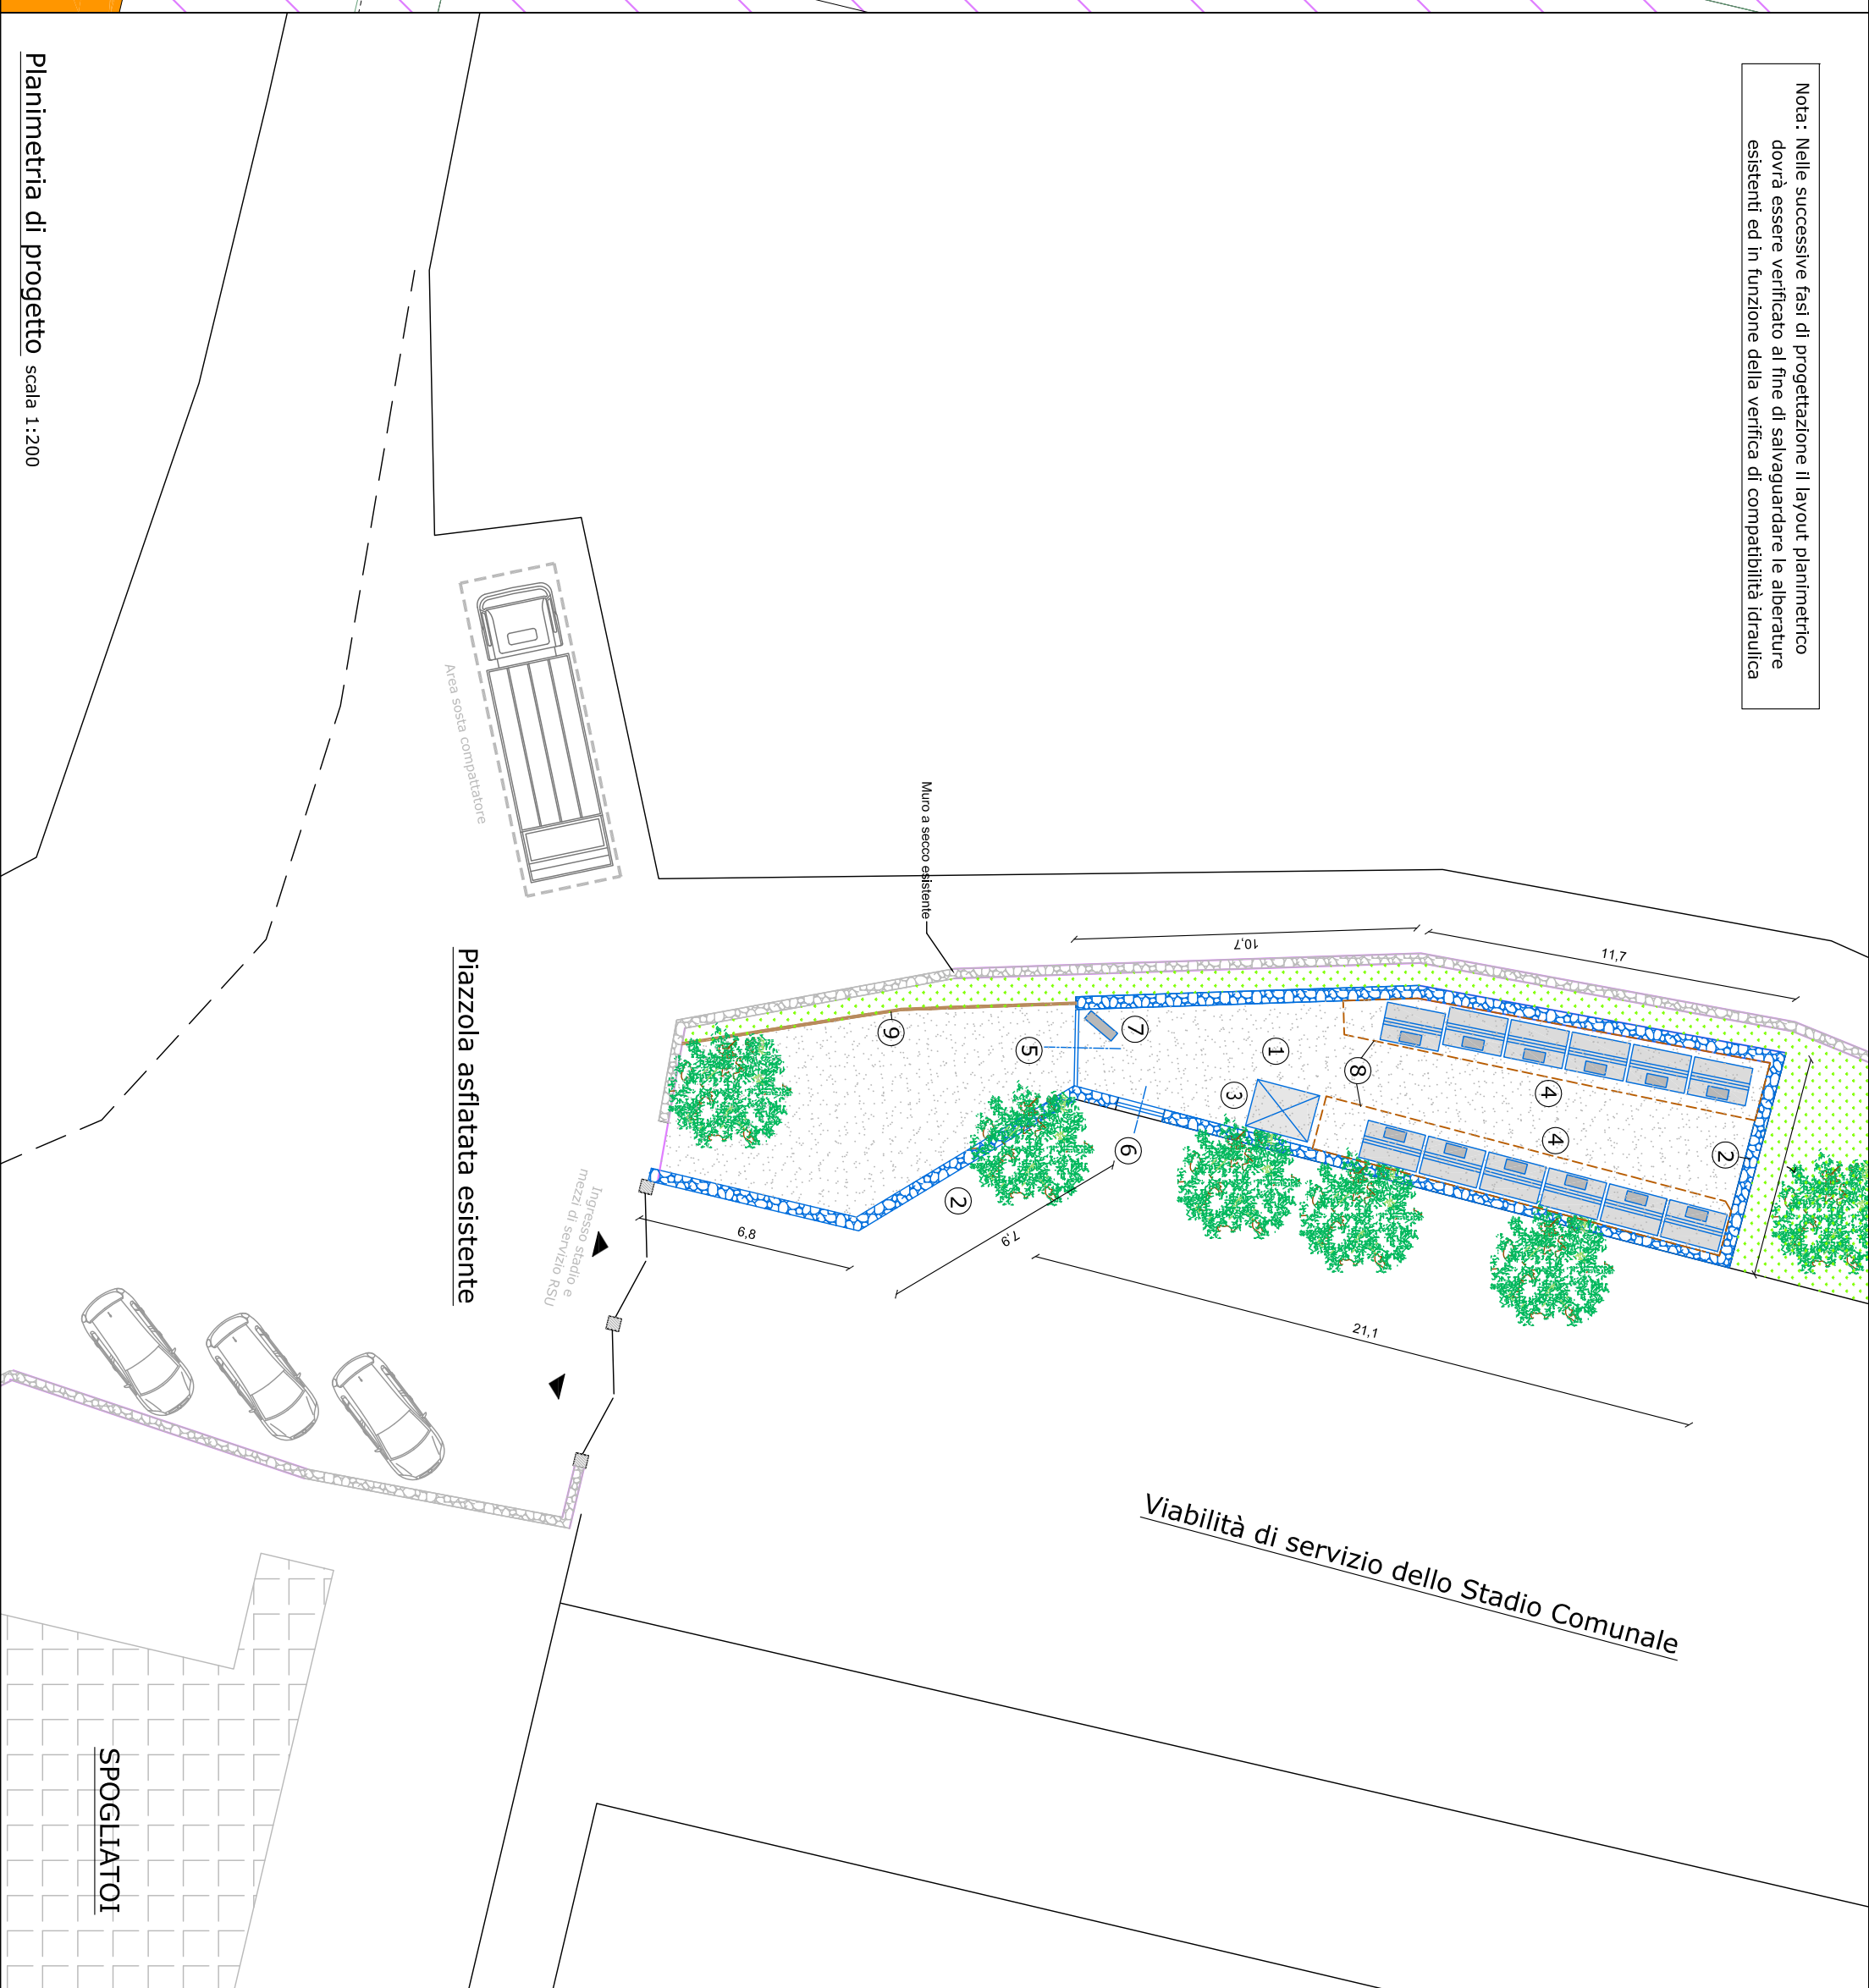

Planimetria di progetto scala 1:200

Nota: Nelle successive fasi di progettazione il layout planimetrico dovrà essere verificato al fine di salvaguardare le alberature esistenti ed in funzione della verifica di compatibilità idraulica



Infrastrutturazione della rete di raccolta differenziata nell'agro ed adeguamento dei Centri Comunali di raccolta esistenti

Progetto Preliminare

Centro di raccolta stradale in C.da Cupa

Inquadramento territoriale, planimetria stato di fatto e di progetto

MODULO 20 Centro di raccolta stradale in C.da Cupa Inquadramento territoriale, planimetria stato di fatto e di progetto									
SCALA Indicative									
DATA Ottobre 2013	3								
	2								
	1								
NOME FILE 0		PROGETTO PRELIMINARE							
REV.		DESCRIZIONE							
PROGETTISTA UTIC Marina Frasca		IMPRESA		OPERAZIONE LAVORI		PIUP			
				Redatto		Verificato		Approvato	