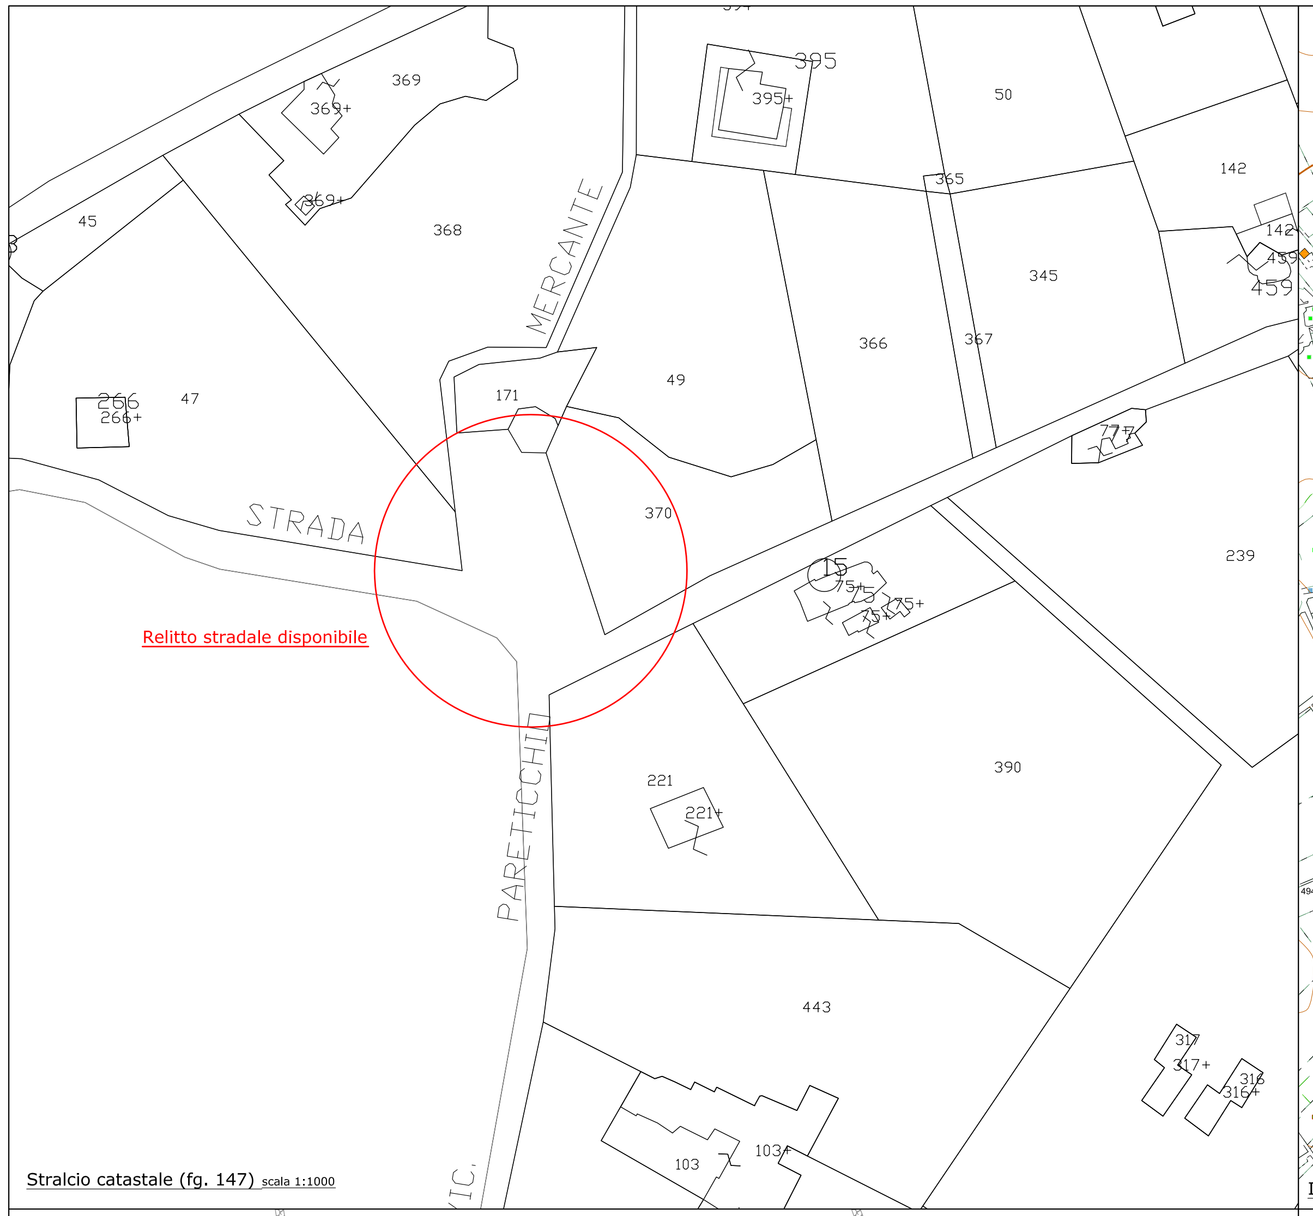

Stralcio catastale (fg. 147) scala 1:1000

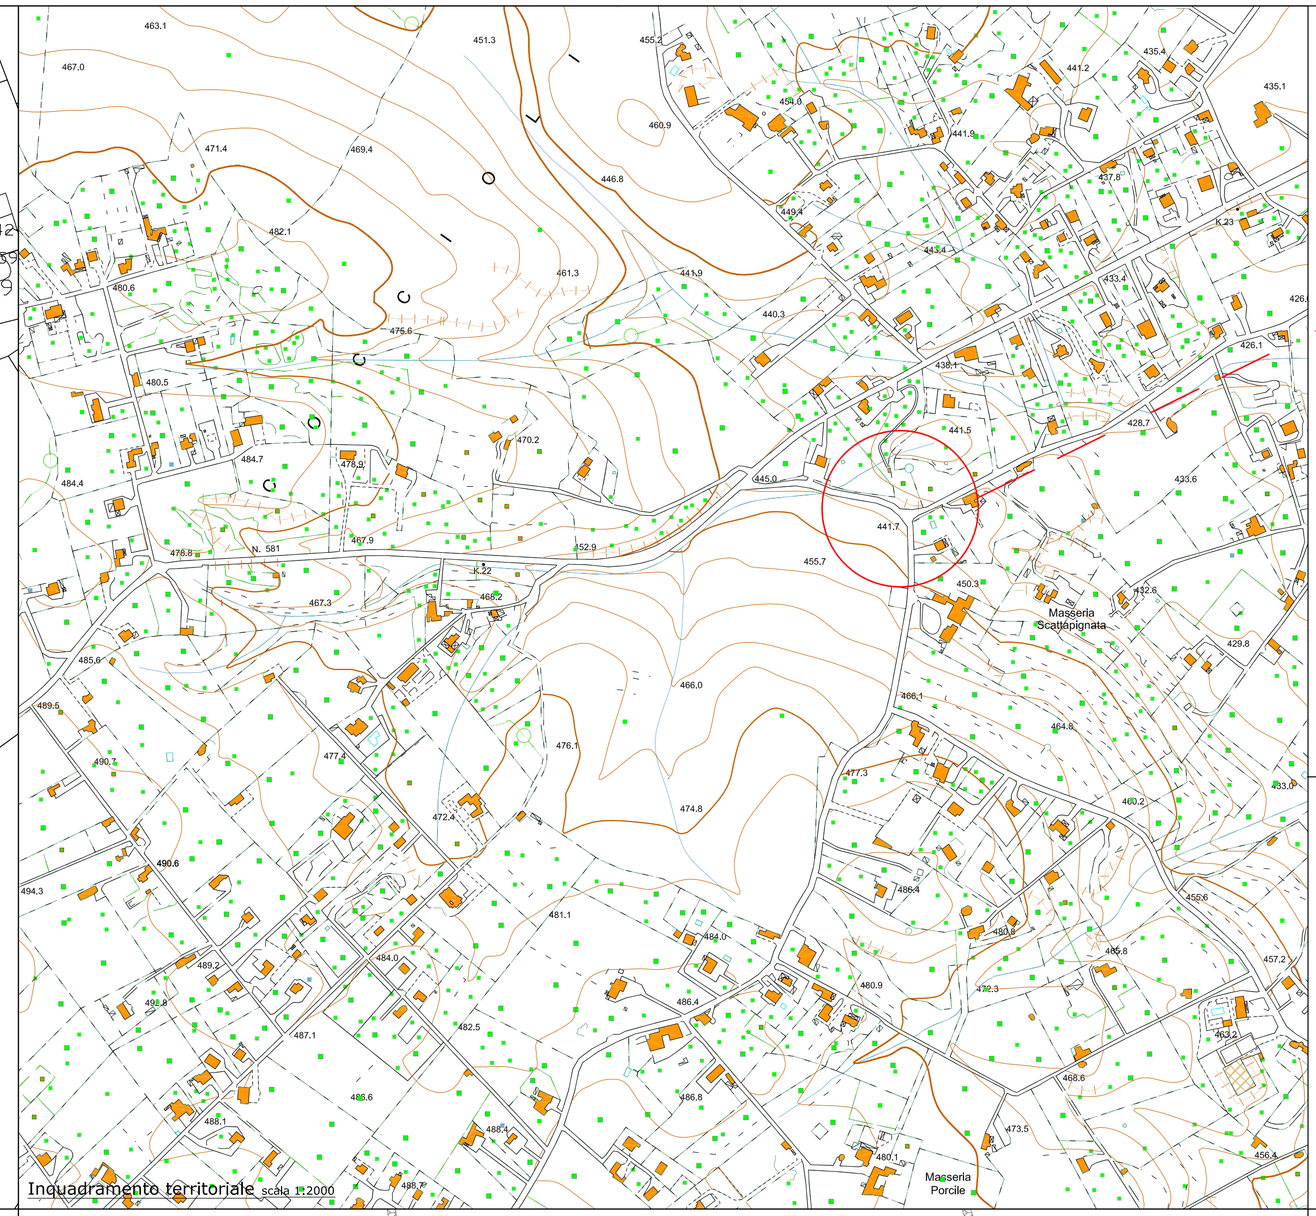

Inquadramento territoriale scala 1:2000

Area di intervento

LEGENDA OPERE A PROGETTO

1. Pavimentazione stradale e parcheggi
2. Area di sedime mini isola ecologica in c.a.
3. Muro a secco di recinzione mini isola ecologica
4. Bilancia pesa rifiuti differenziati
5. Cassonetti 1700 l - Raccolta rifiuti differenziati
6. Cancello di ingresso con budge
7. Videosorveglianza e illuminazione area
8. Tettoia in legno per coeprtura cassoni
9. Staccionata in legno
10. Siepe

Indica nuova pavimentazione in terra stabilizzata

Indica basamento in cemento armato

Opere Esistenti

Nuove Opere

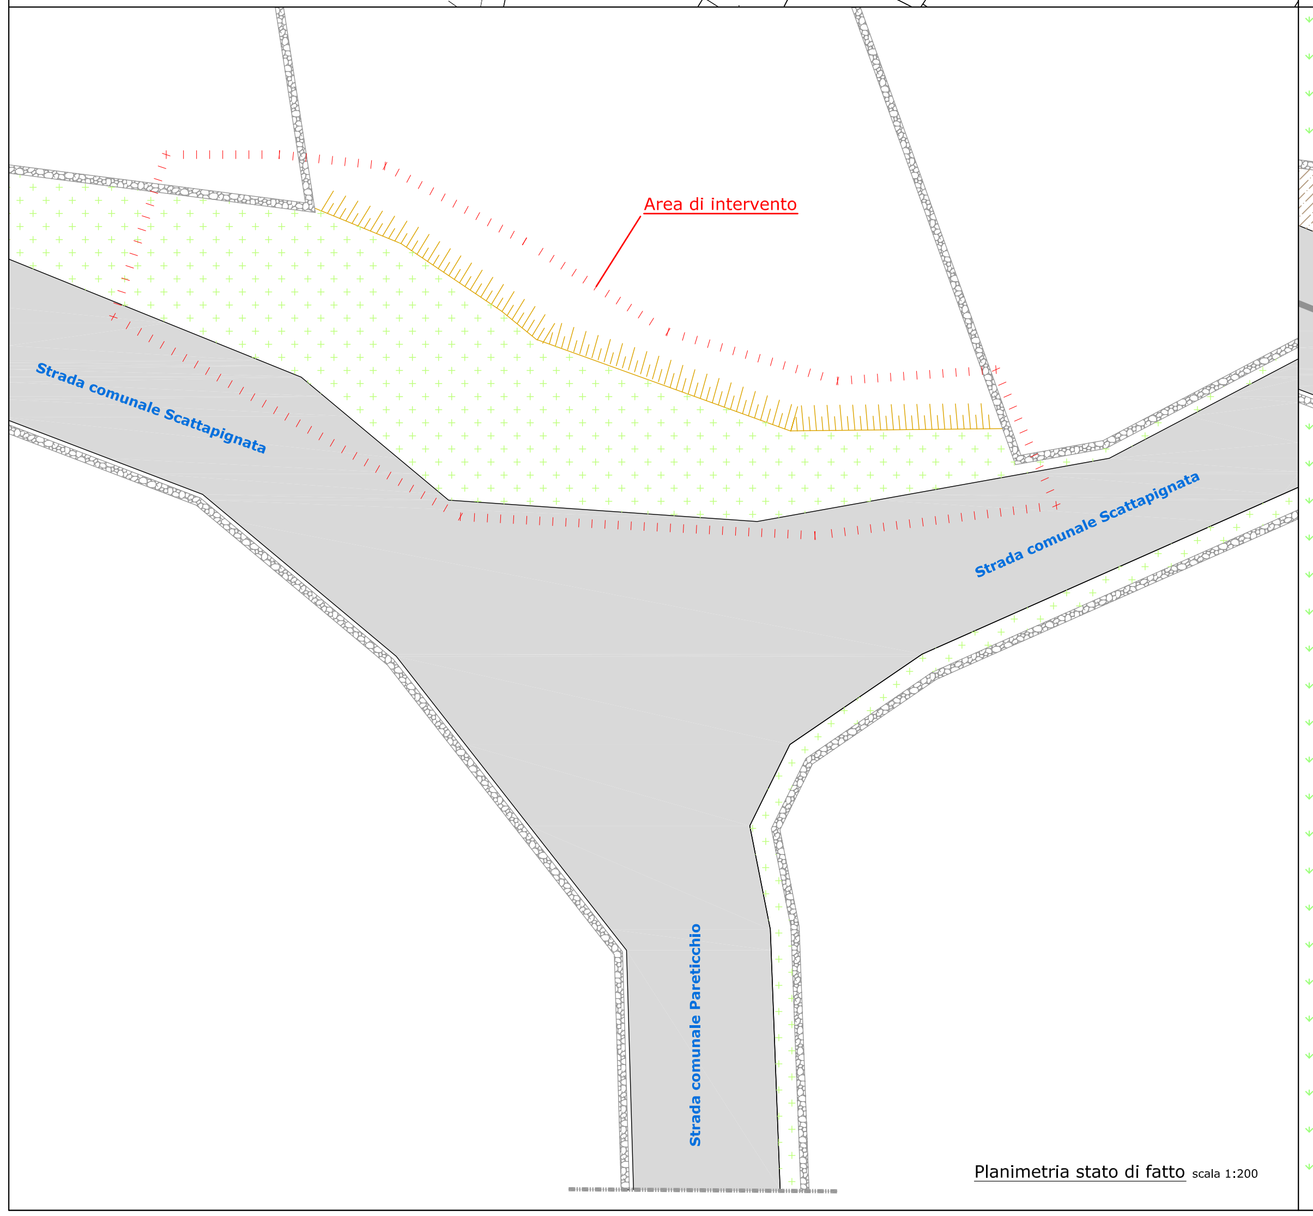

Planimetria stato di fatto scala 1:200

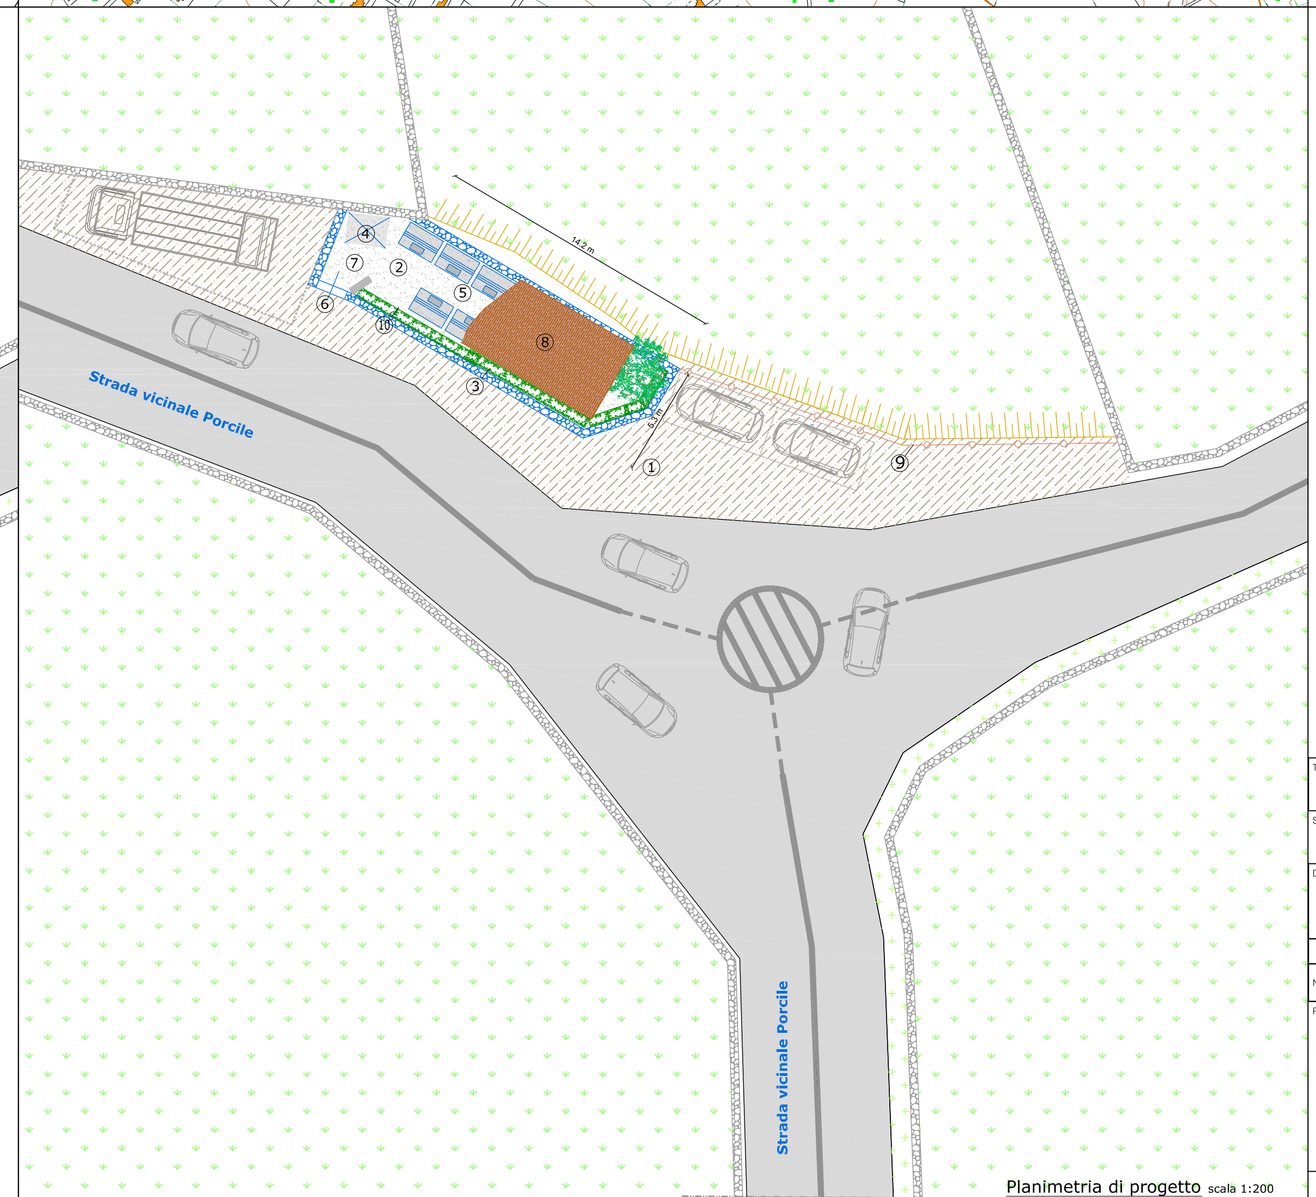

Planimetria di progetto scala 1:200

COMUNE DI MARTINA FRANCA
PROVINCIA DI TARANTO
ARO TA 2

Assessorato all'Ecologia e Ambiente

Infrastrutturazione della rete di raccolta differenziata nell'agro ed adeguamento dei Centri Comunali di raccolta esistenti

Progetto Preliminare

TAVOLA 21	Centro Stradale di raccolta in c.da Scattapignata				
SCALA Indicate	Inquadramento territoriale, planimetria stato di fatto e di progetto				
DATA Ottobre 2013	3				
	2				
	1				
	0	PROGETTO PRELIMINARE			
NOME FILE:	REV.	DESCRIZIONE	Redatto	Verificato	Approvato

PROGETTISTA	IMPRESA	DIREZIONE LAVORI	RUP
UTC Martina Franca			