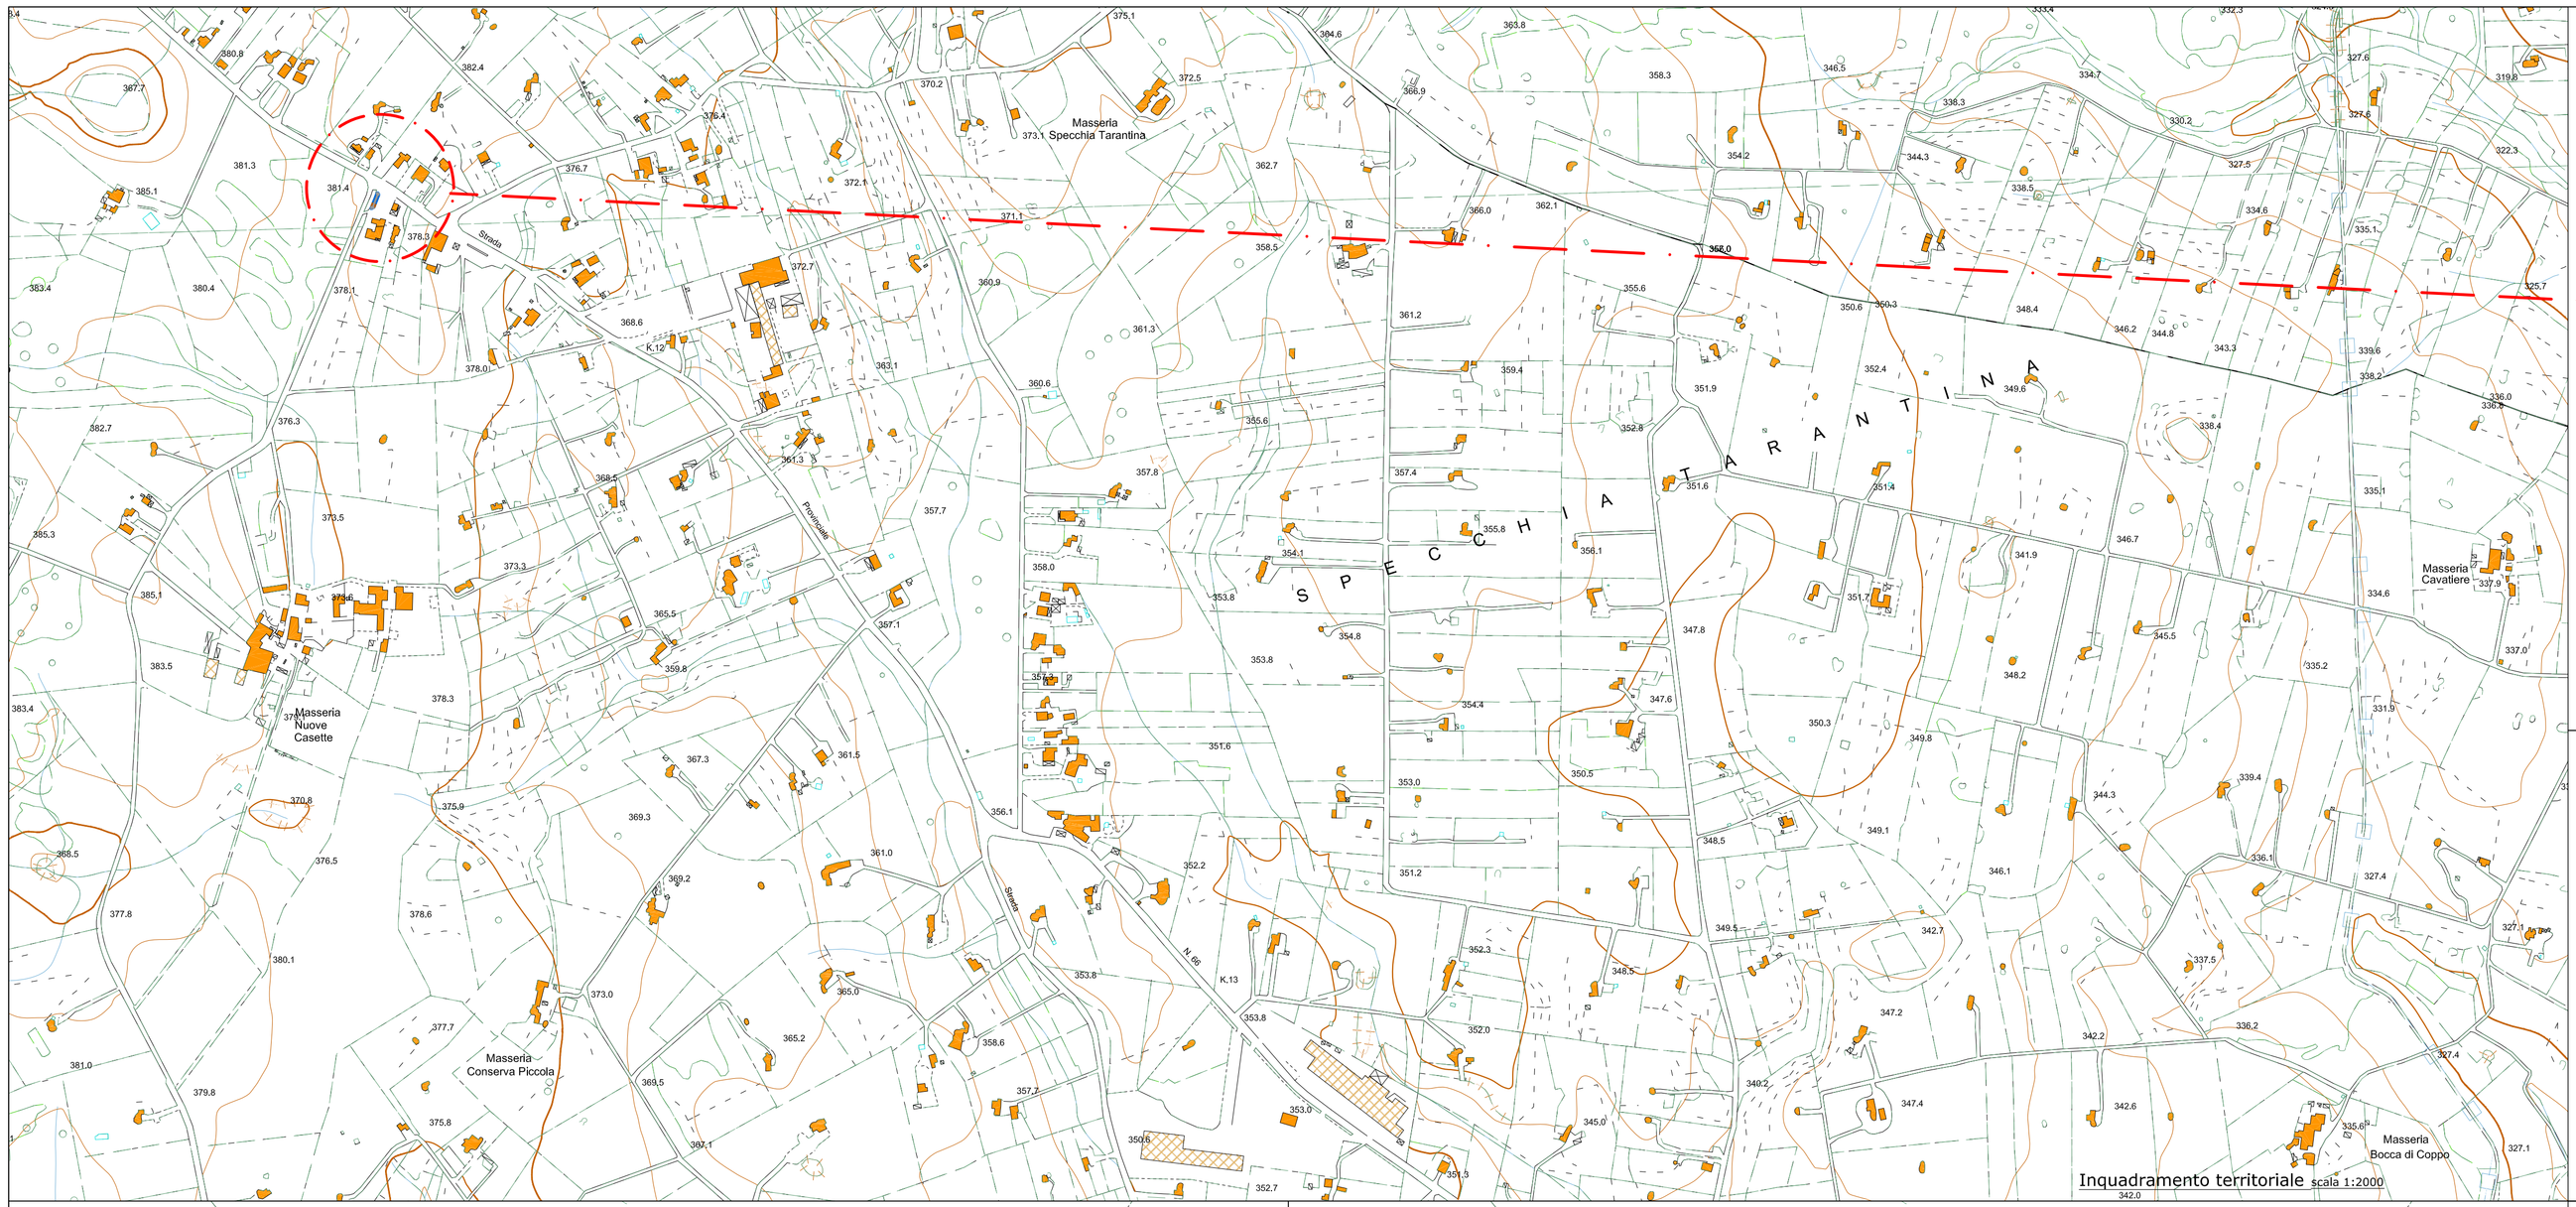

Inquadramento territoriale scala 1:2000

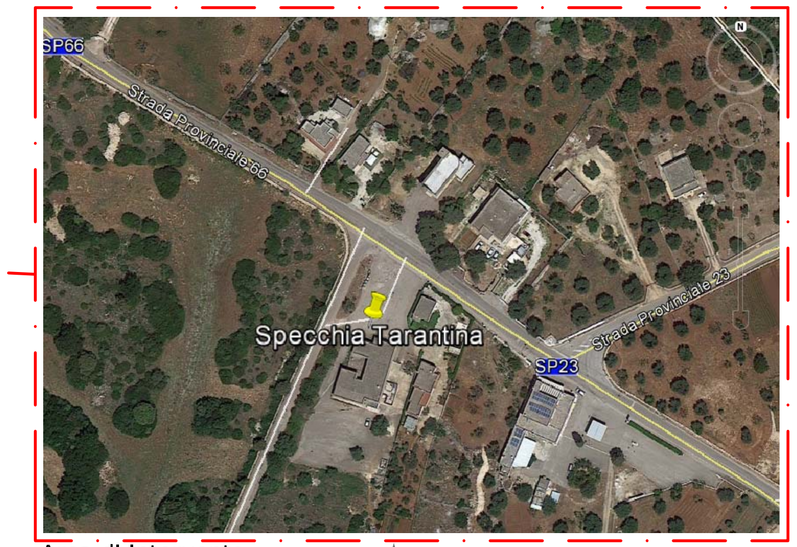

Area di intervento

LEGENDA OPERE A PROGETTO

1. Area di sedime mini isola ecologica in c.a.
2. Muro a secco di recinzione mini isola ecologica
3. Bilancia pesa rifiuti differenziati
4. n.11 Cassonetti 1700 l per raccolta rifiuti differenziati
5. Cancello di ingresso con badge
6. Cancello di ingresso opetratori
7. Videosorveglianza e illuminazione area
8. Tettoia in legno per copertura cassonetti

Indica basamento in cemento armato

Opere esistenti non oggetto di intervento

Nuove opere

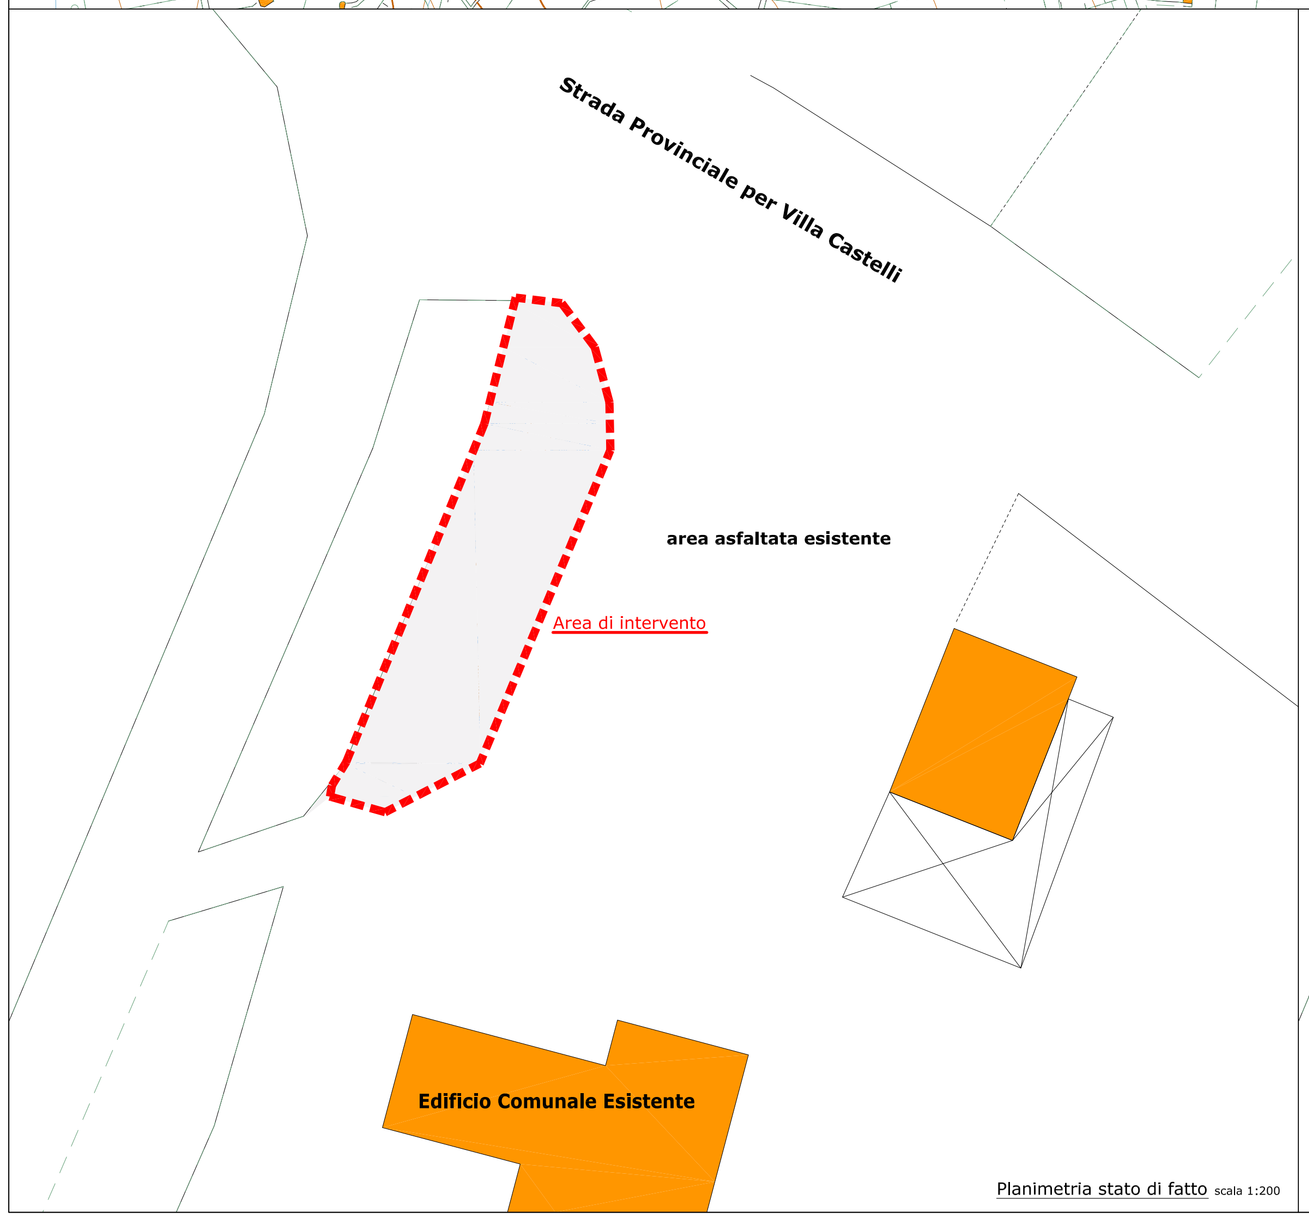

Planimetria stato di fatto scala 1:200

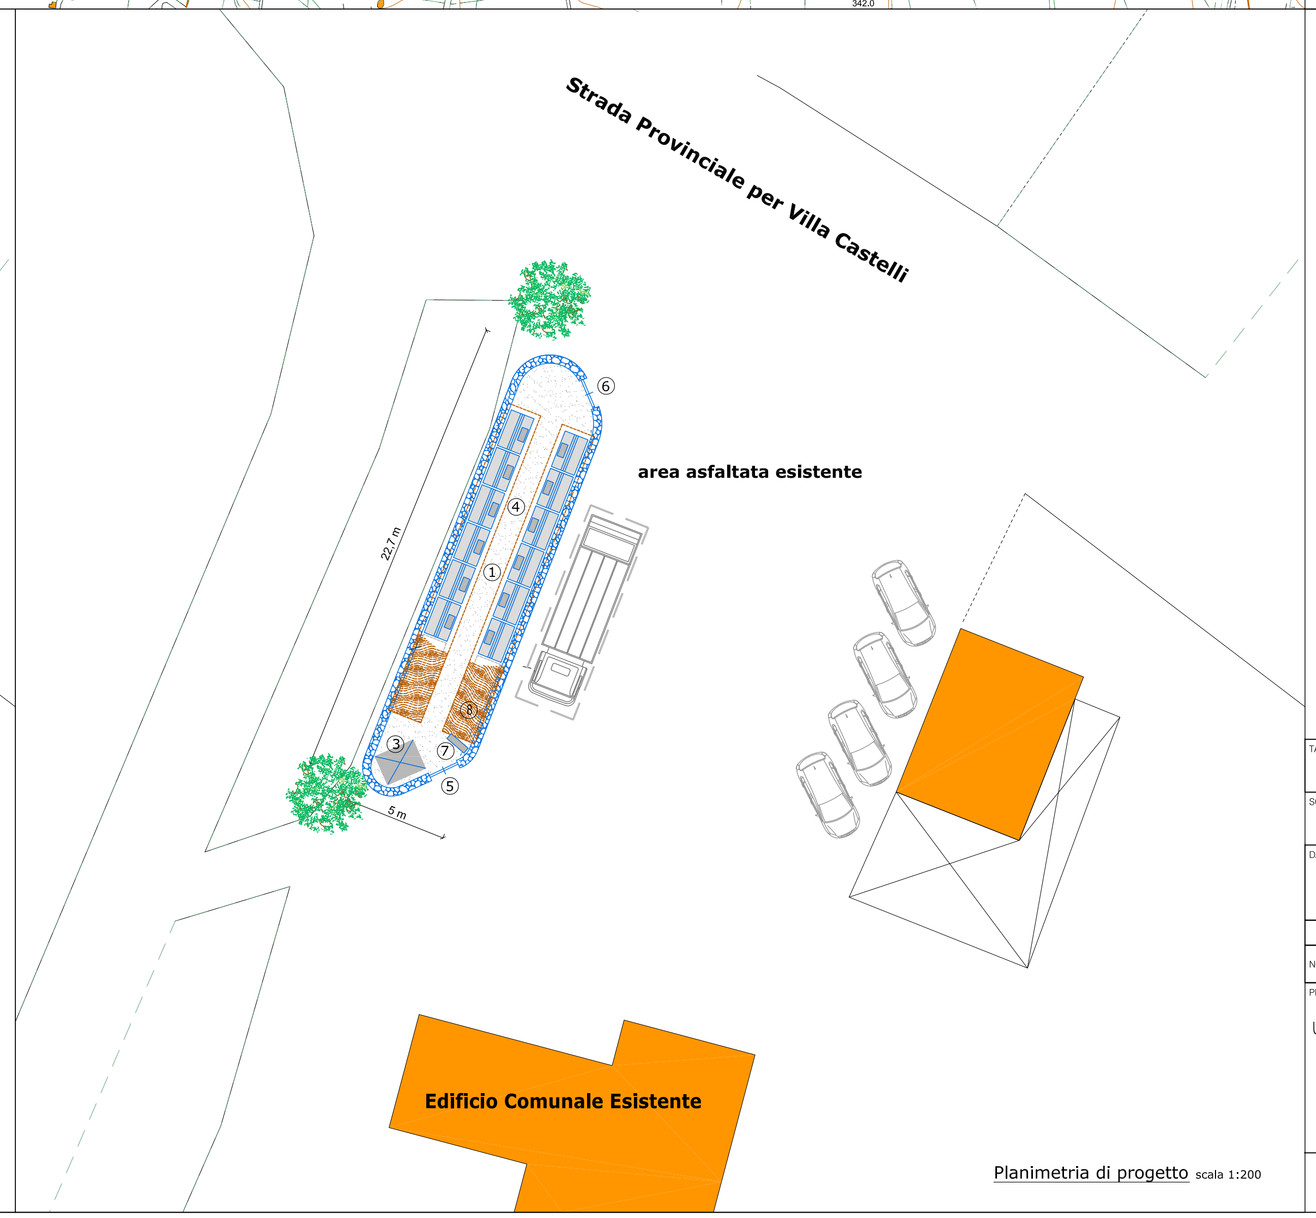

Planimetria di progetto scala 1:200

COMUNE DI MARTINA FRANCA
PROVINCIA DI TARANTO
ARO TA 2

Assessorato all'Ecologia e Ambiente

Infrastrutturazione della rete di raccolta differenziata nell'agro ed adeguamento dei Centri Comunali di raccolta esistenti

Progetto Preliminare

TAVOLA 25	Centro Stradale di Raccolta in C.da Speccchia Tarantina Inquadramento territoriale, planimetria stato di fatto e di progetto				
SCALA Indicate					
DATA Novembre 2013	3				
	2				
	1				
	0	PROGETTO PRELIMINARE			
NOME FILE:	REV.	DESCRIZIONE	Redatto	Verificato	Approvato

PROGETTISTA	IMPRESA	DIREZIONE LAVORI	RUP
UTC Martina Franca			