



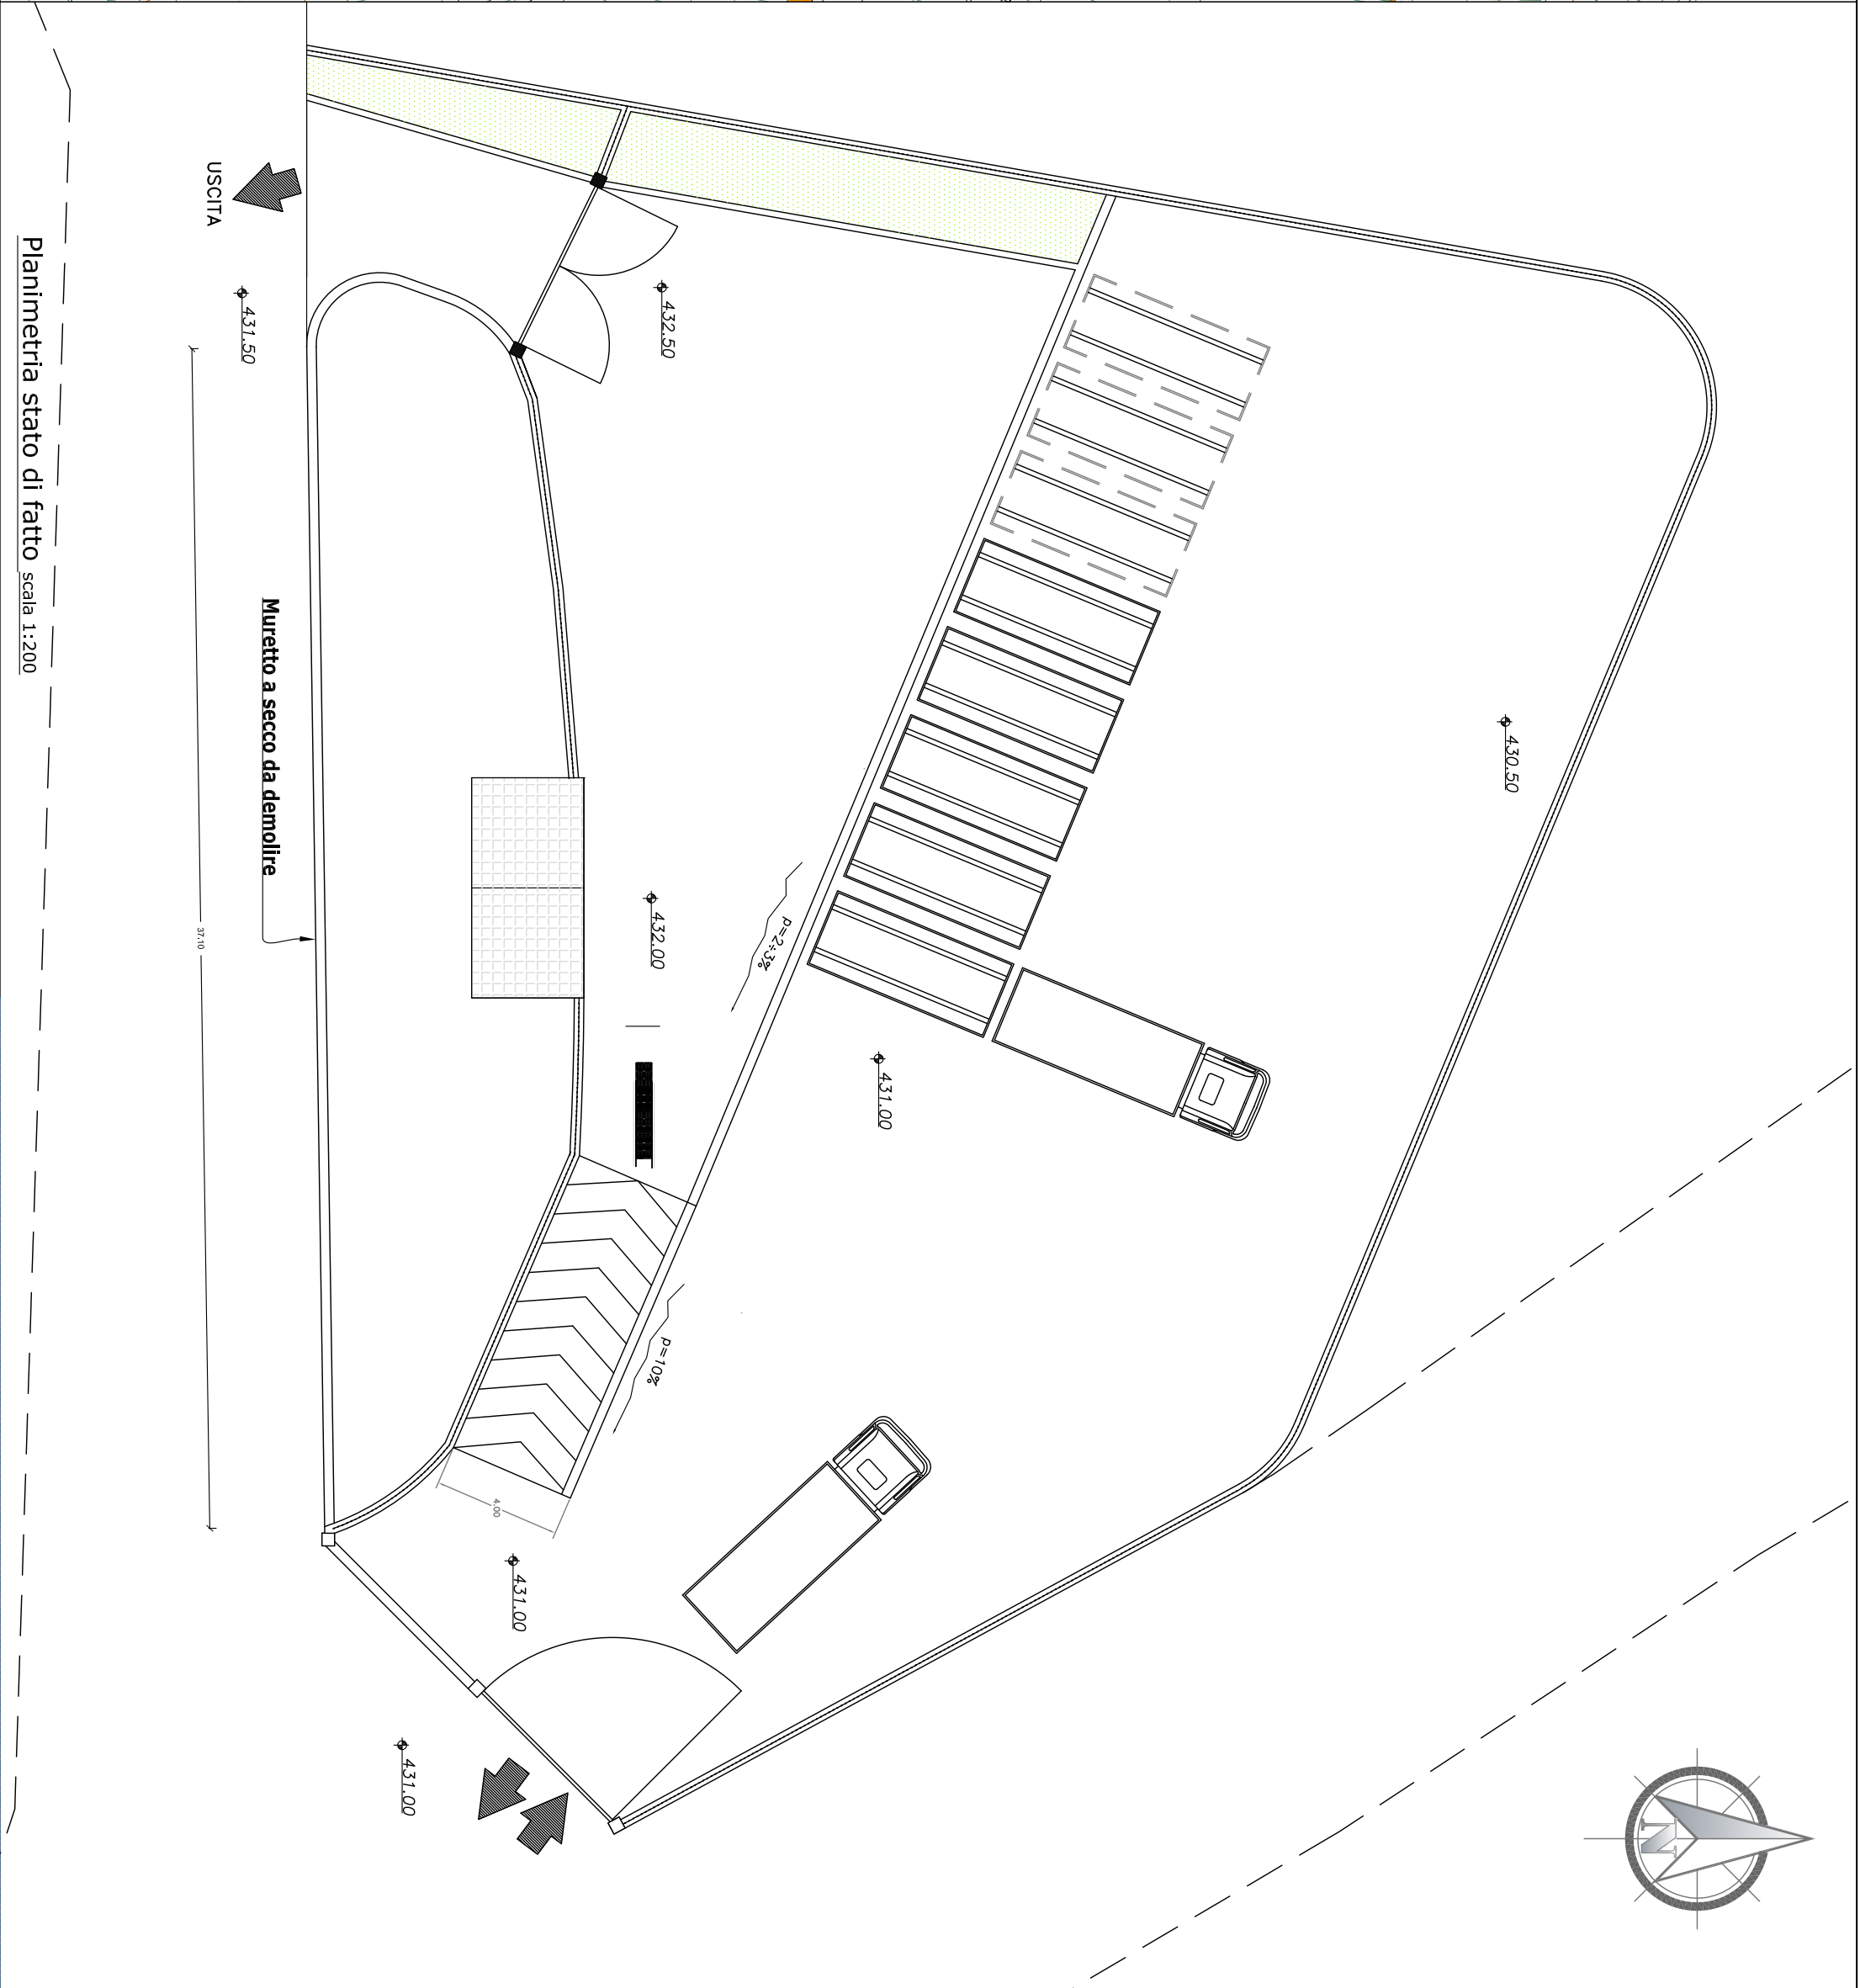


Foto aerea zona di intervento

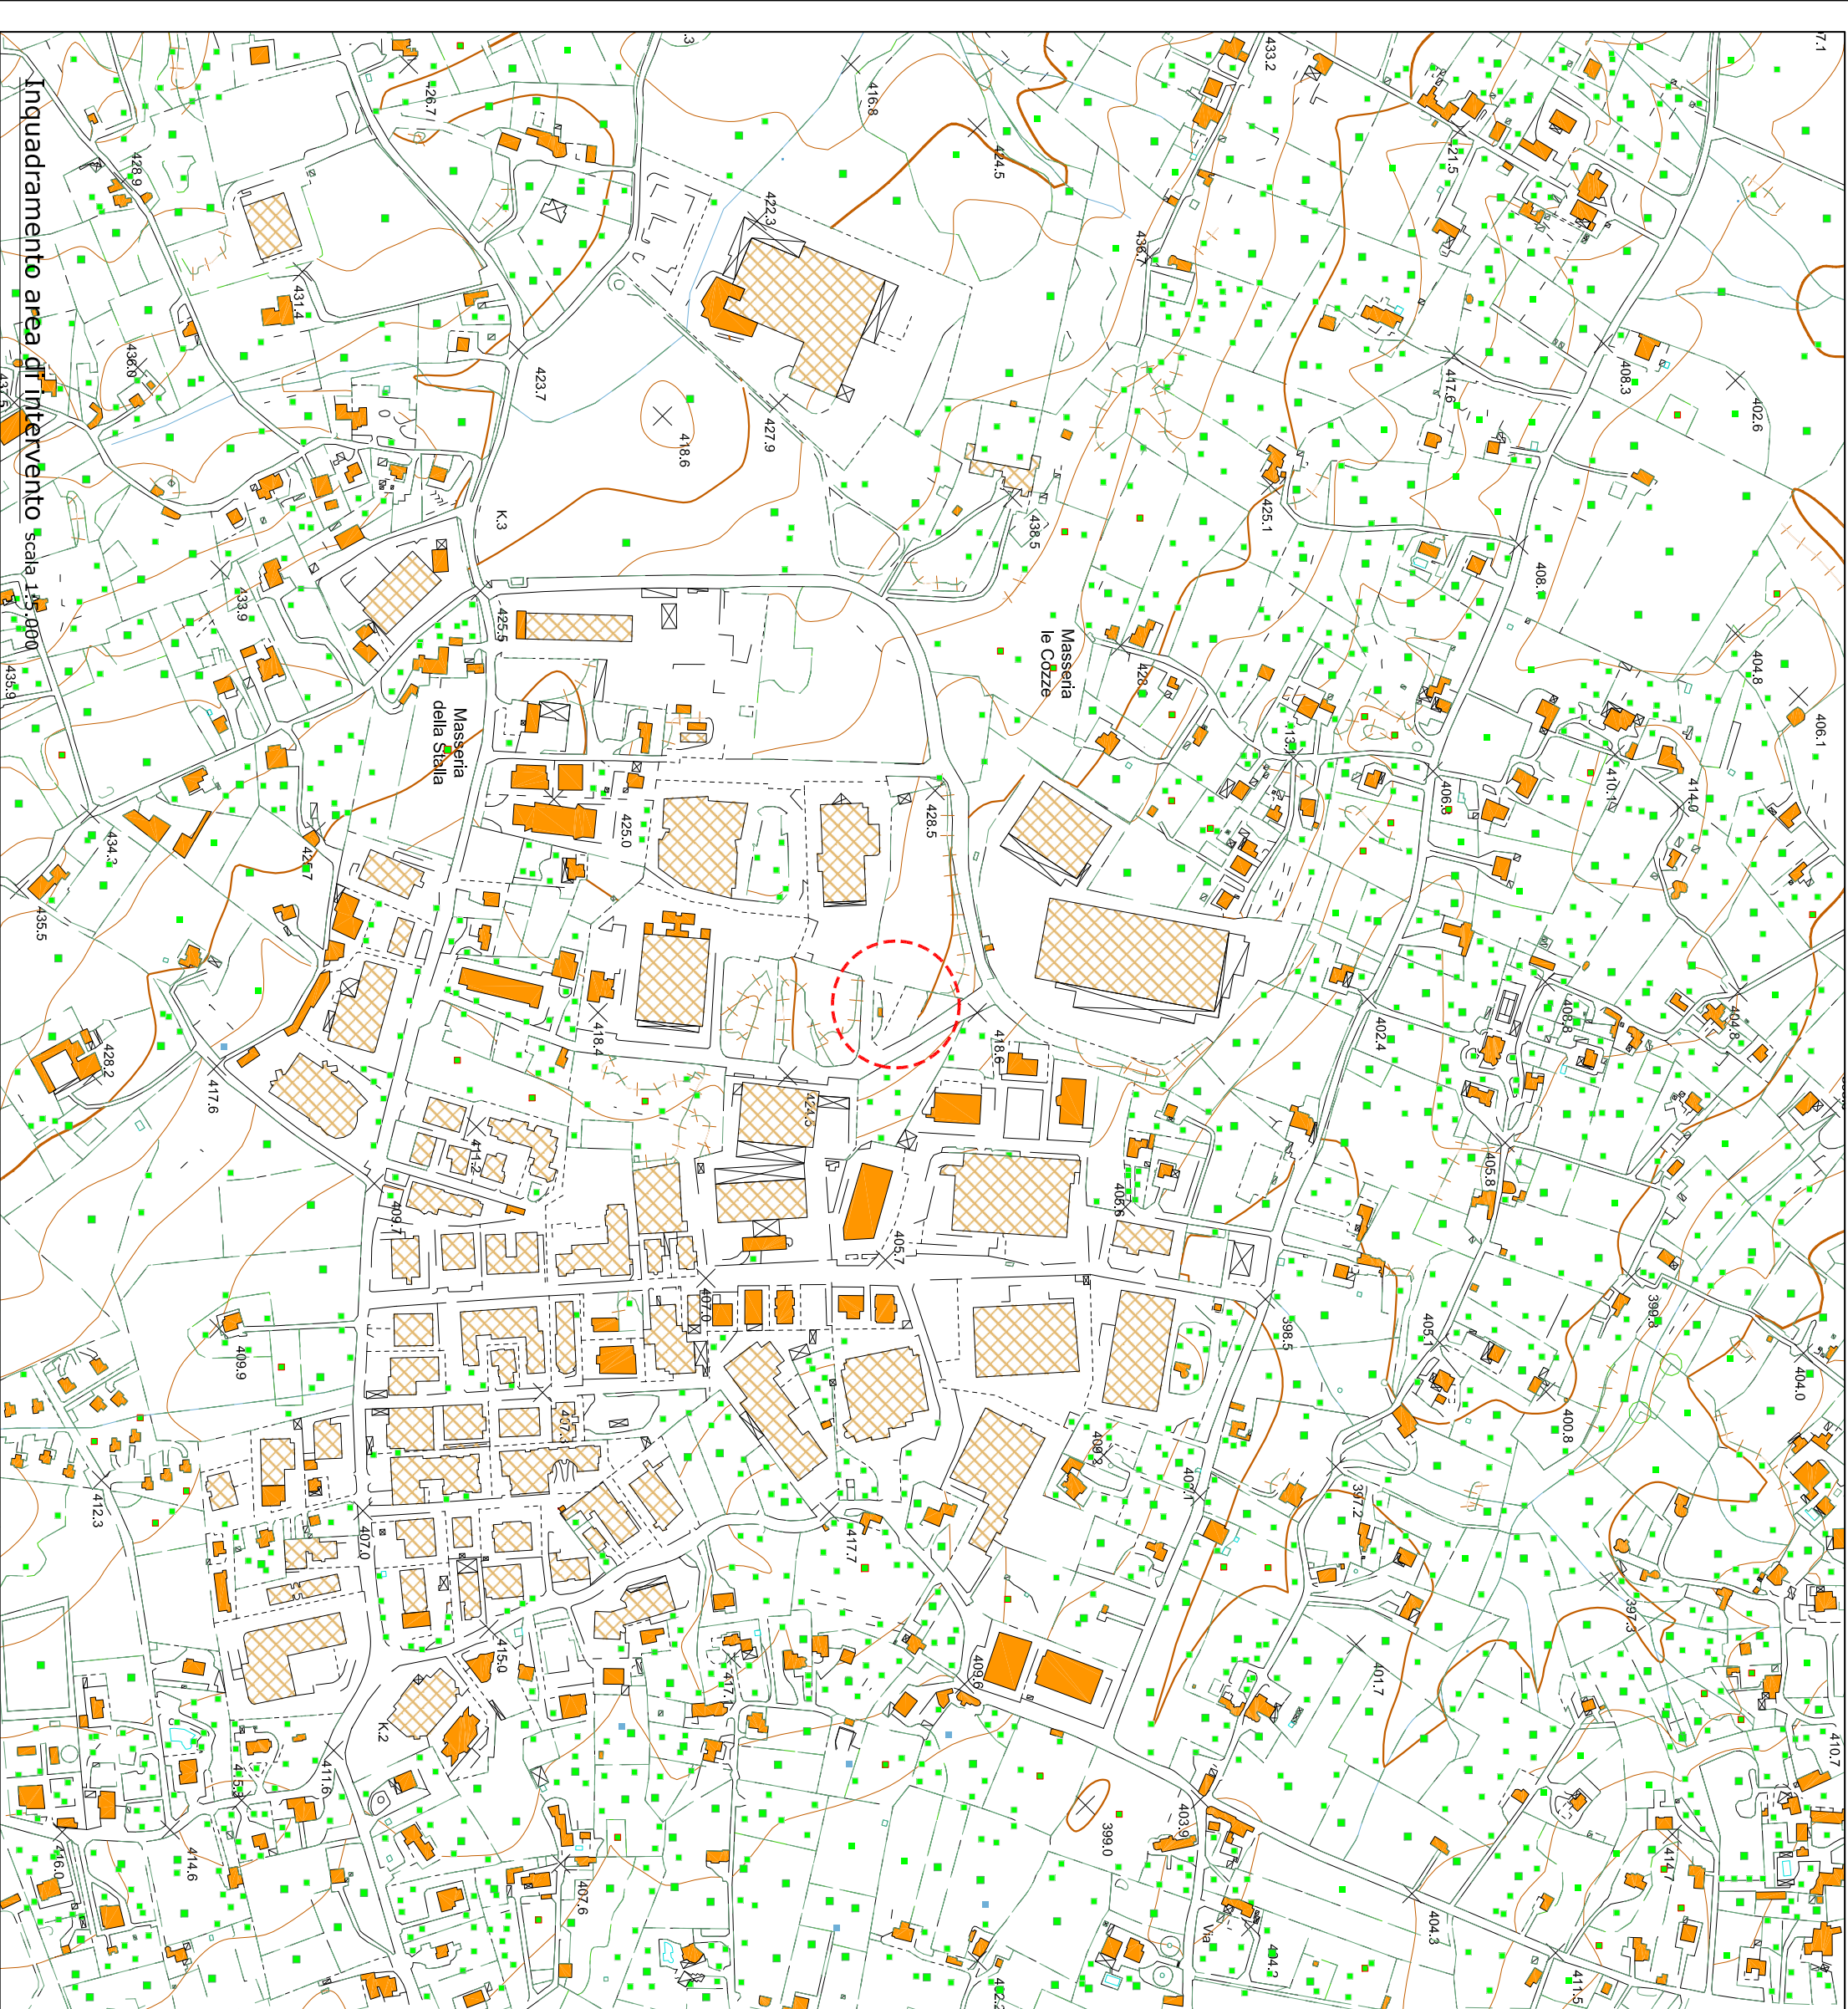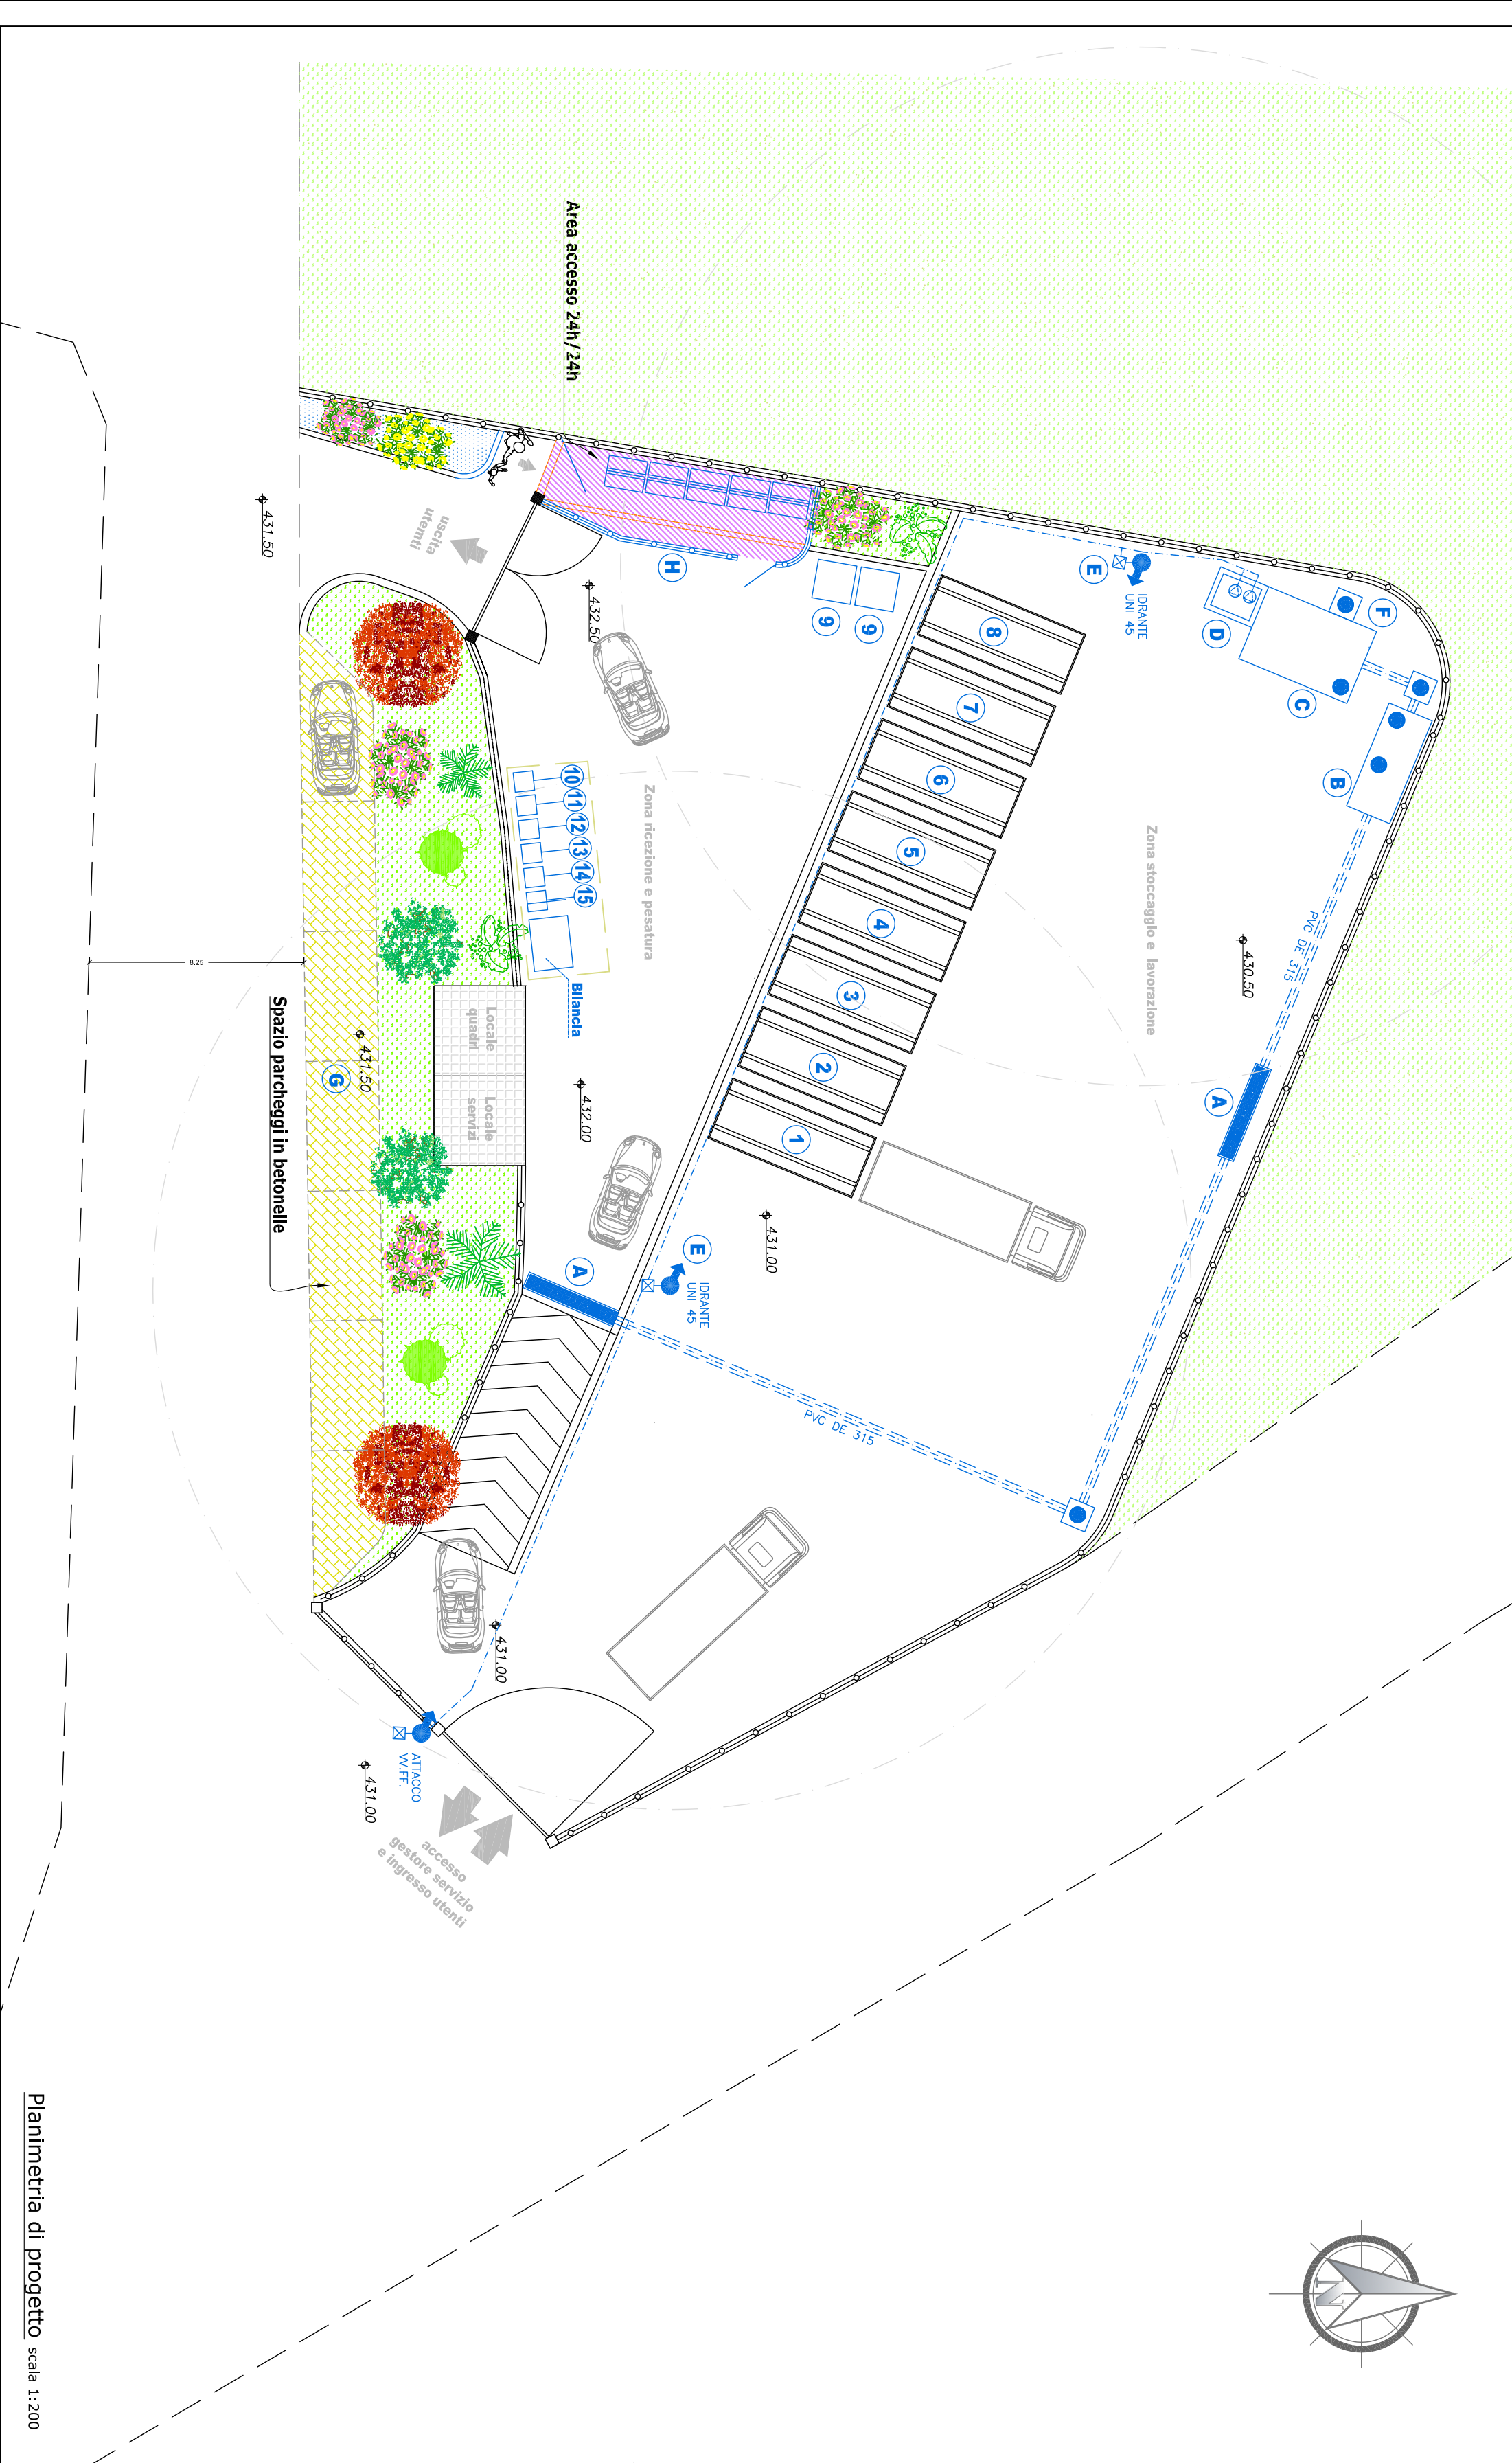

MATERIALI DI RACCOLTA DIFFERENZIATA

1. Imballaggi di carta e cartone
2. Rifiuti di carta e cartone
3. Imballaggi in vetro e rifiuti in vetro
4. Imballaggi in legno
5. Imballaggi in plastica e materiali misti
6. Frazione organica umida
7. Miscugli di sorie di cemento, mattoni, ceramiche provenienti da piccole demolizioni eseguiti direttamente dal conduttore dell'abitazione non superiori a 50 kg/ano/tenza
8. Incombranti
9. Rifiuti di apparecchiature elettriche ed elettroniche
10. Abiti e prodotti tessili
11. Tubi fluorescenti ed altri rifiuti contenenti mercurio
12. Oli e grassi commestibili
13. Oli e grassi diversi dai precedenti
14. Vernici, inchiostri, adesivi e resine
15. Detergenti contenenti sostanze pericolose
16. Detergenti diversi da quelli al punto precedente
17. Farnaci

LEGENDA OPERE IN PROGETTO

- A. Caditoia e pozzetto carrabile D400 e rete in PVC DE 315 SM4
- B. Impianto trattamento acque di pioggia in continuo (dissabbiatura/disoleatura)
- C. Cilema accumulo antiricordo 40 m³
- D. Impianto di sollevamento antiricordo
- E. Idrame UNI 45 e rete antiricordo
- F. Pozzo antiricordo per troppo pieno - DN 400 - L=30 m di cui i primi 5 m inamiciati
- G. Area a parcheggio in betonelle carabili
- H. Muro di recinzione e cancelli di ingresso/uscita
- I. Revisione/adeguamento impianto elettrico

Indica nuove opere

Opere esistenti non oggetto di intervento

Indica pavimentazione in betonelle

Indica area CCR fruibile 24h/24h

Indica nuovi arbusti a portamento cespuglioso sempreverdi (oleandro, piracanta, etc.)

Indica nuovi alberi sempreverdi (pino, leccio, etc.)

COMUNE DI MARTINA FRANCA
PROVINCIA DI TARANTO
Aro TA.2

Assessorato all'Ecologia e Ambiente

Infrastrutturazione della rete di raccolta differenziata nell'agro ed adeguamento dei Centri Comunali di raccolta esistenti

Progetto Preliminare

Centro comunale di raccolta in Zona Industriale

Planimetria stato di fatto e di progetto

ITALICA	30	
Scala	Indicative	
DATA	3	
	2	
Ottobre 2013	1	
	0	
PROGETTO PRELIMINARE		
NOTE FILE	REV.	DESCRIZIONE
UT0 Martina Franca		