
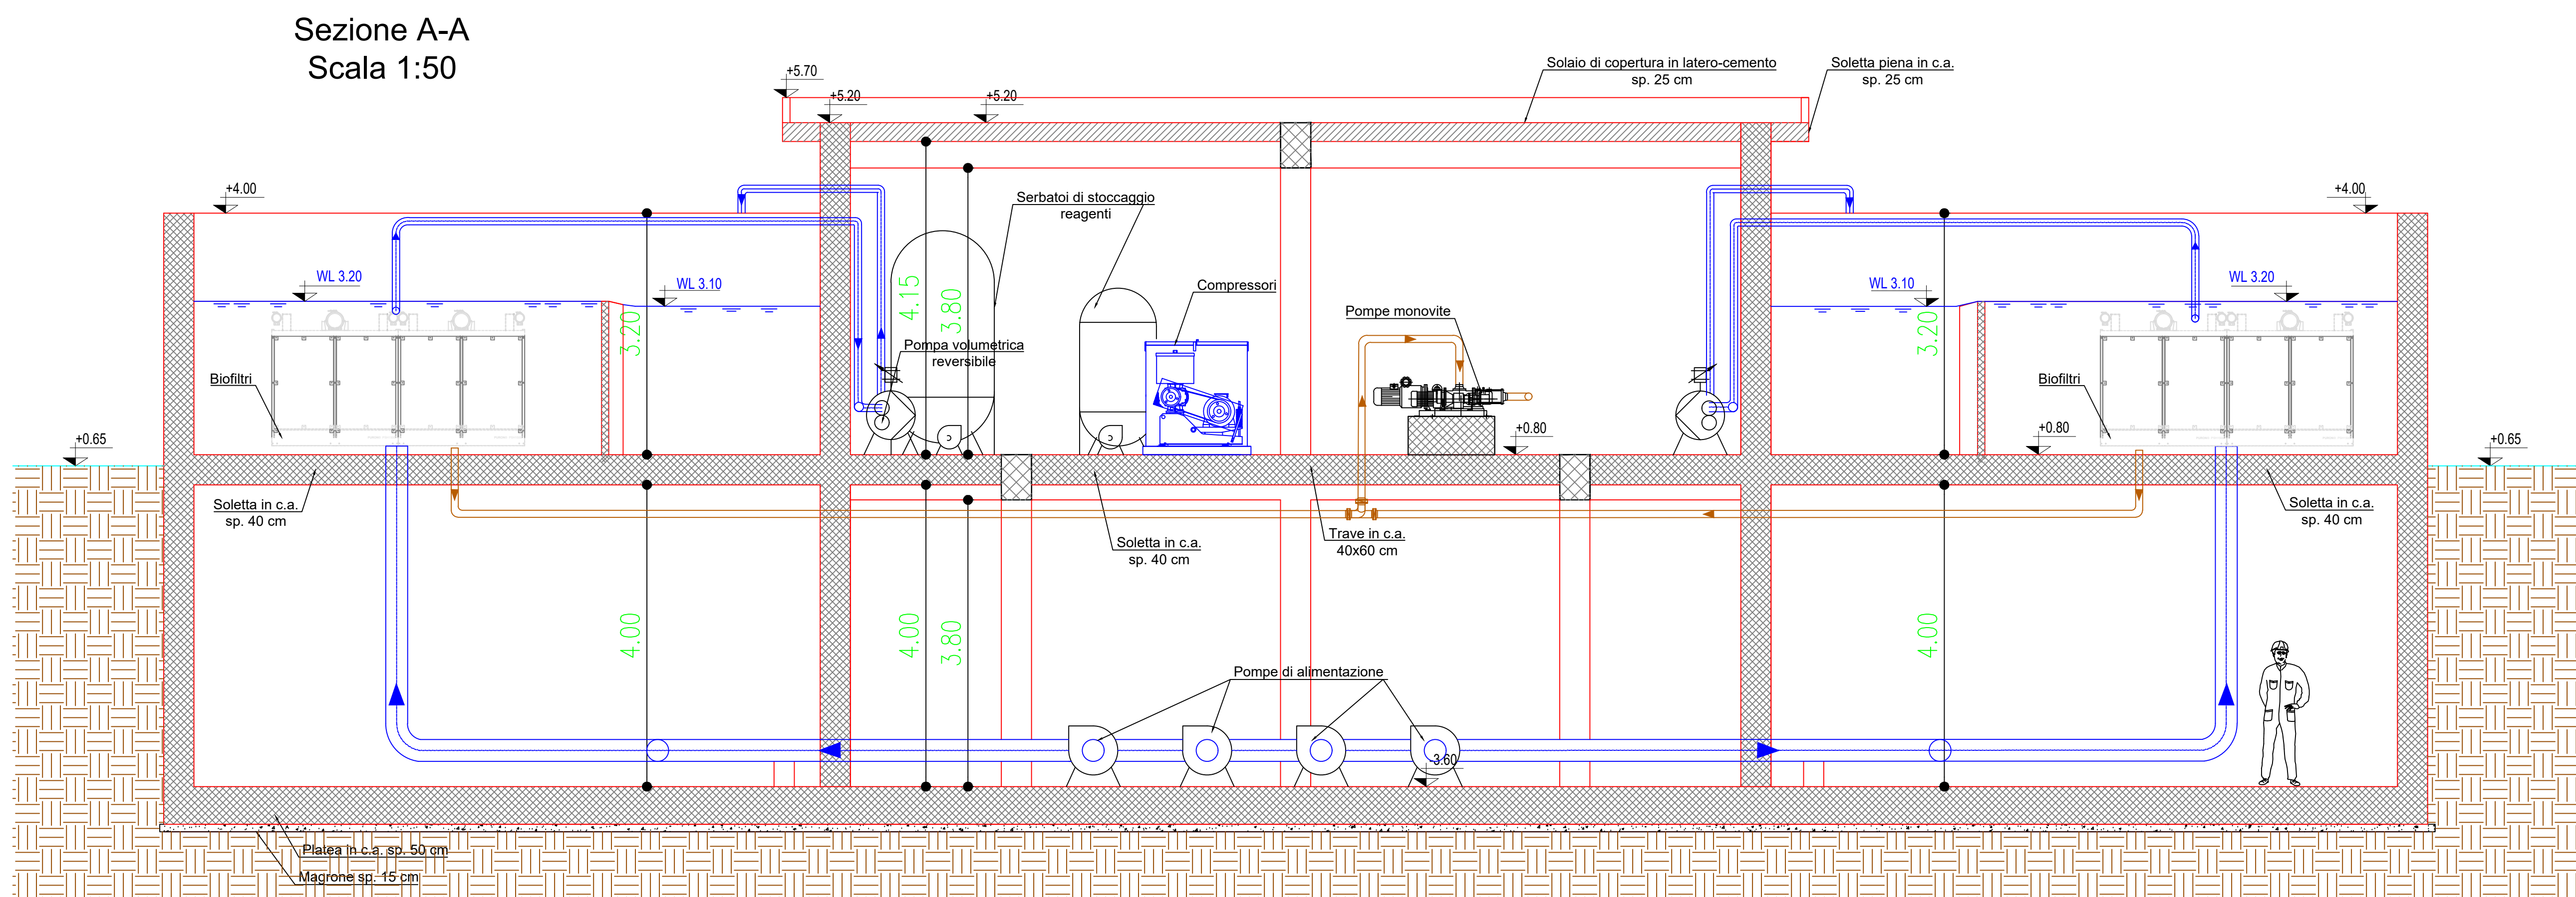
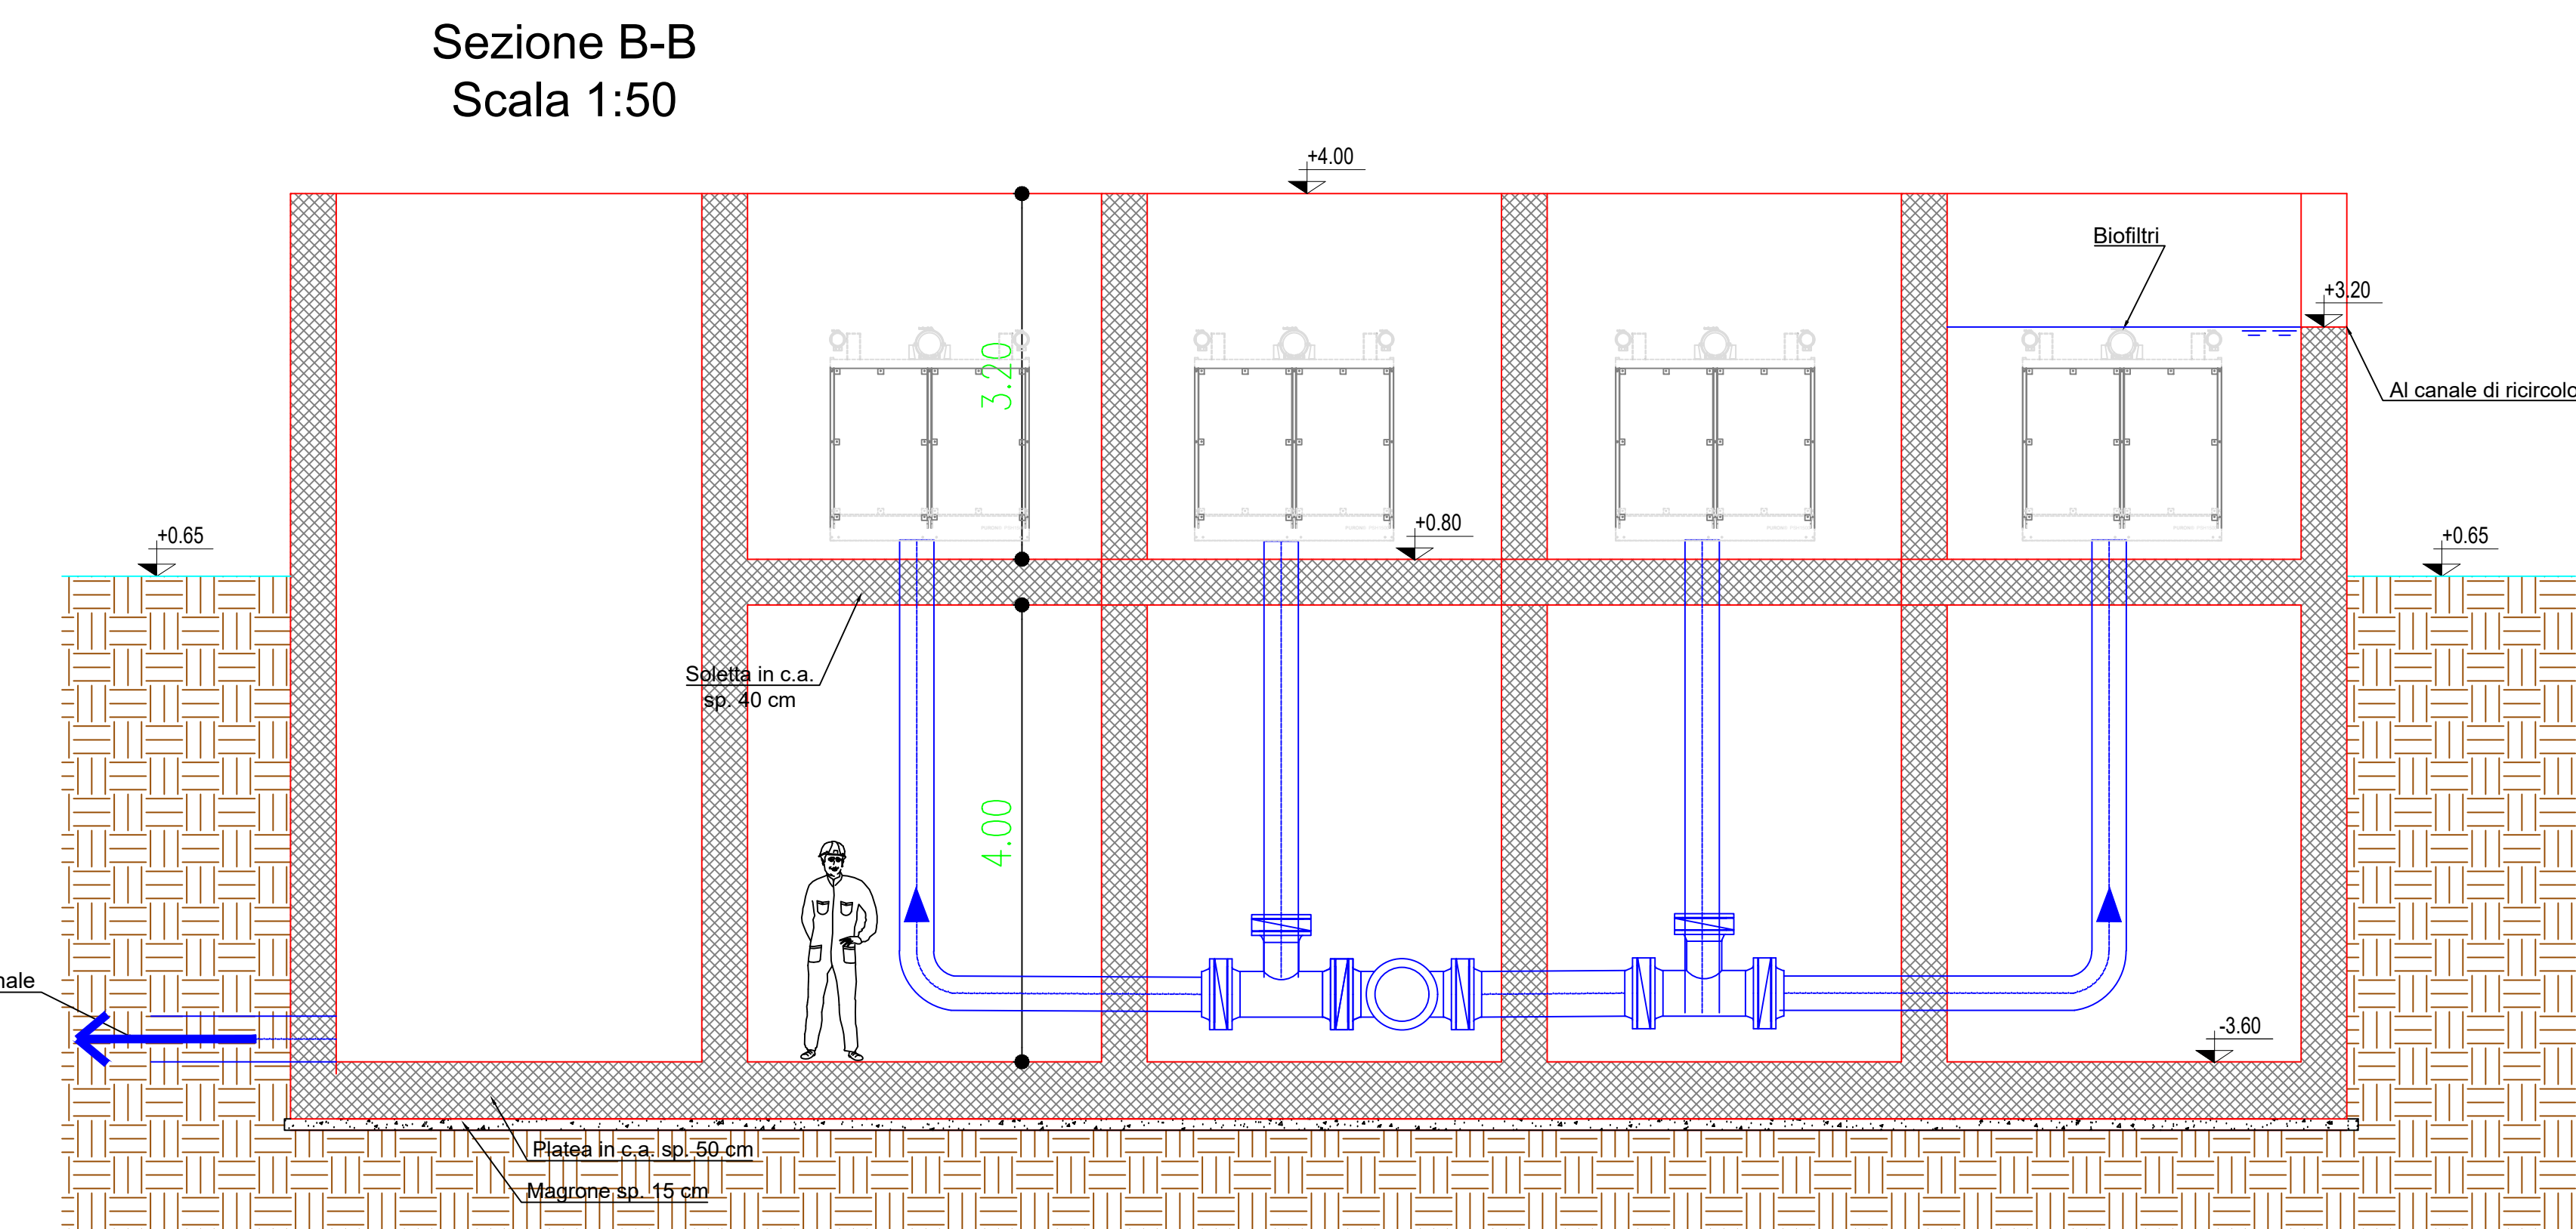
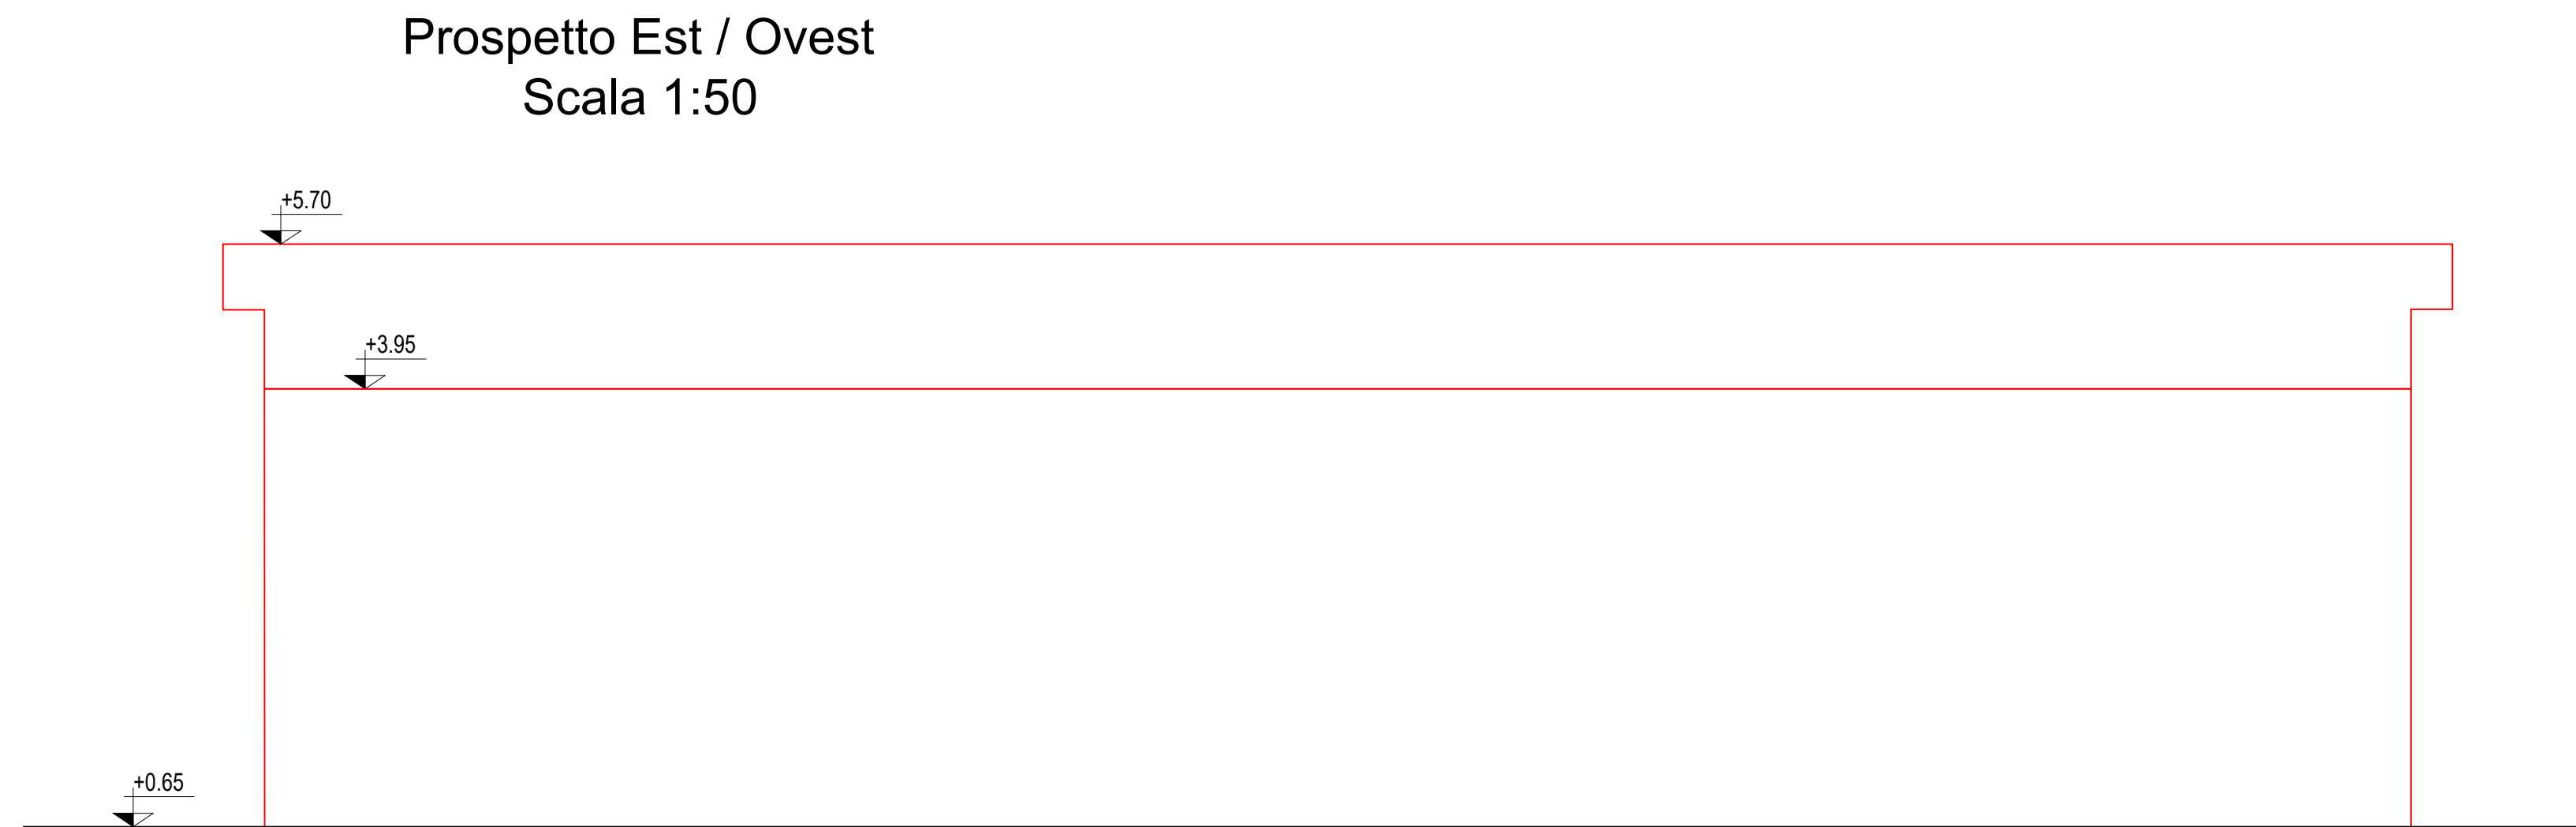
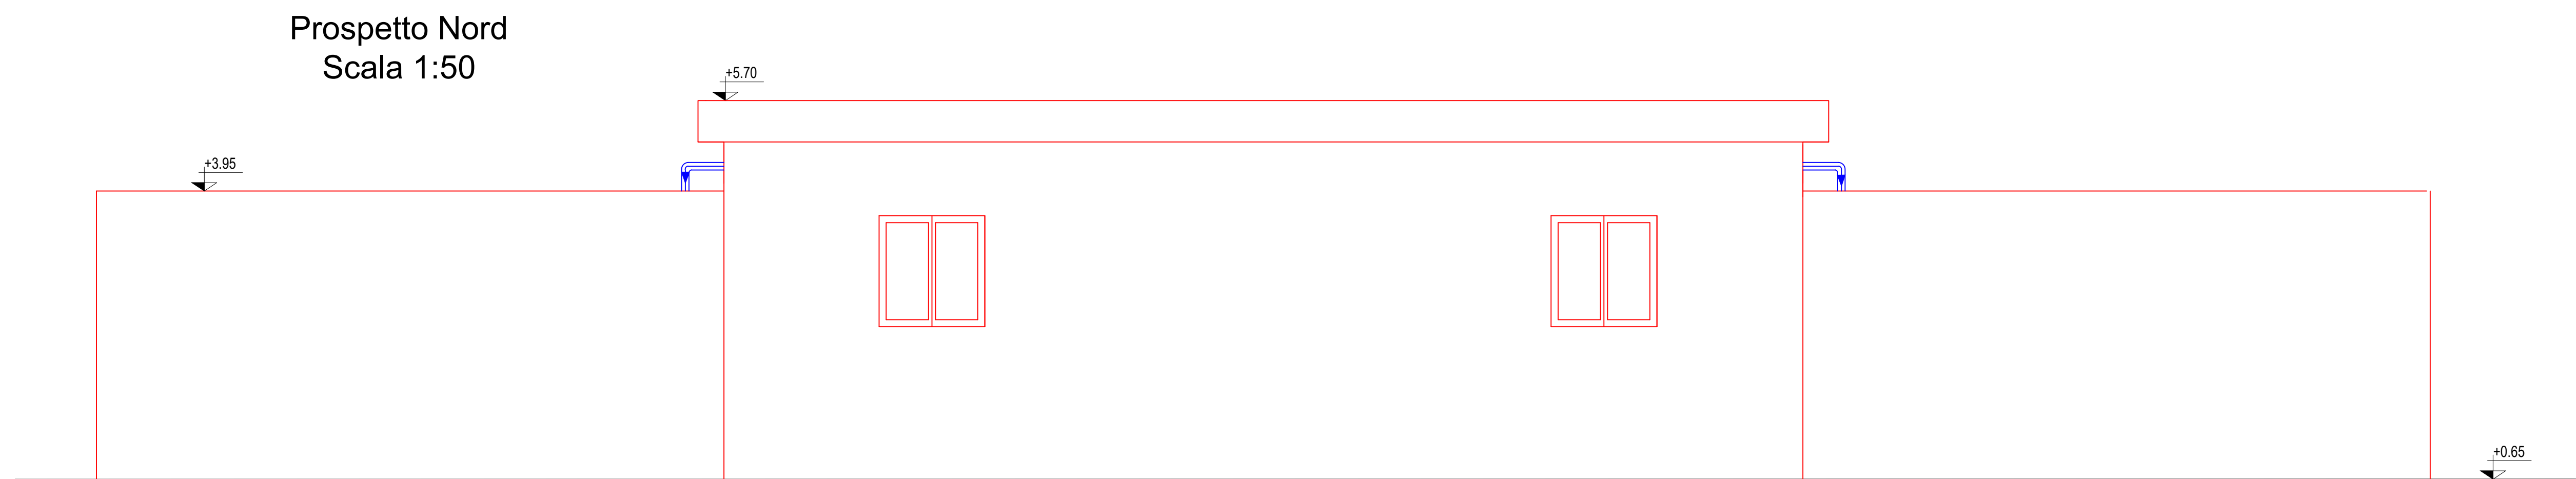
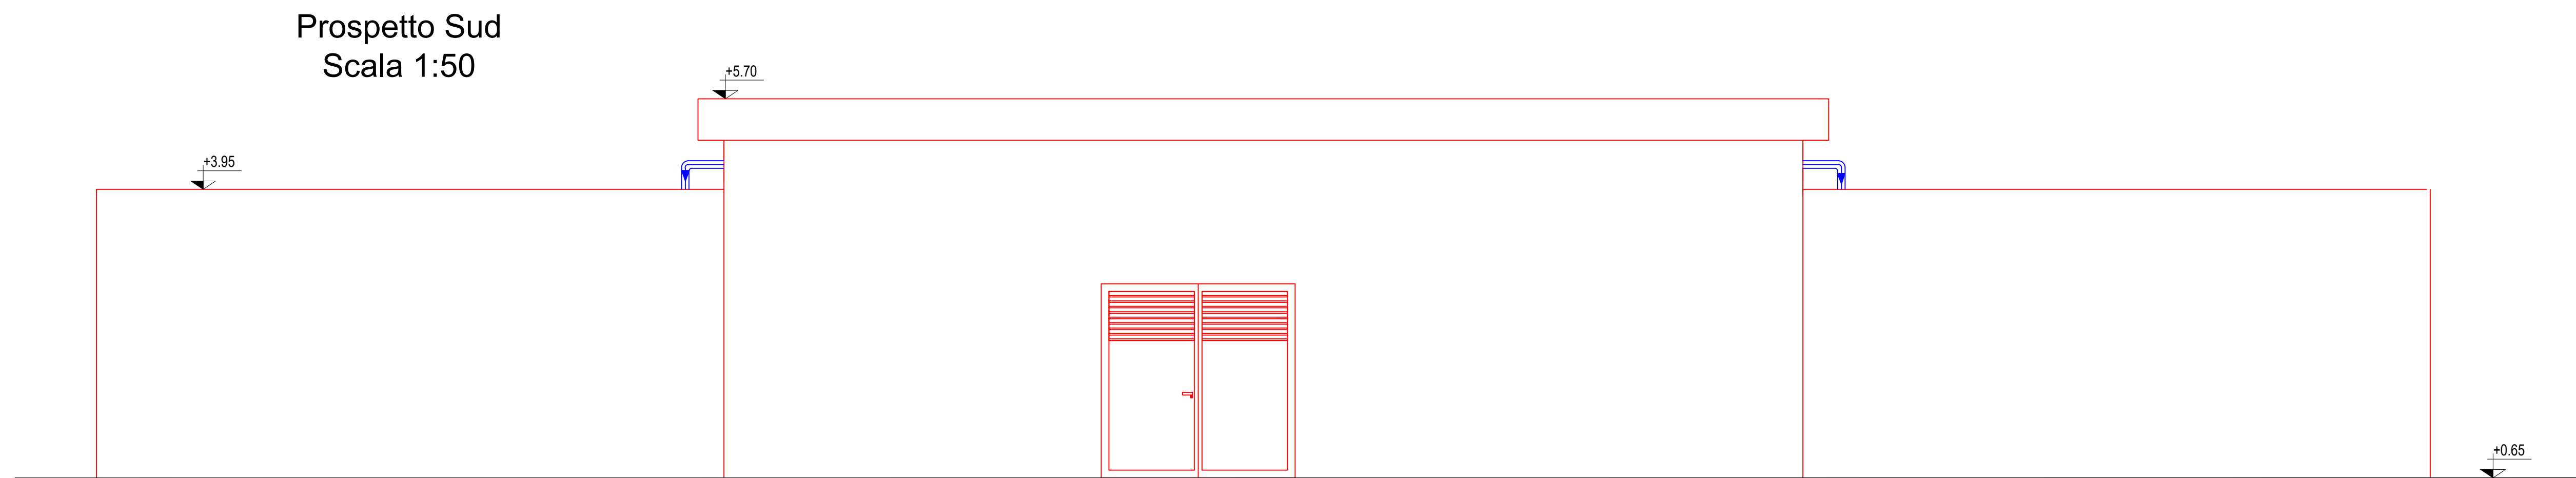


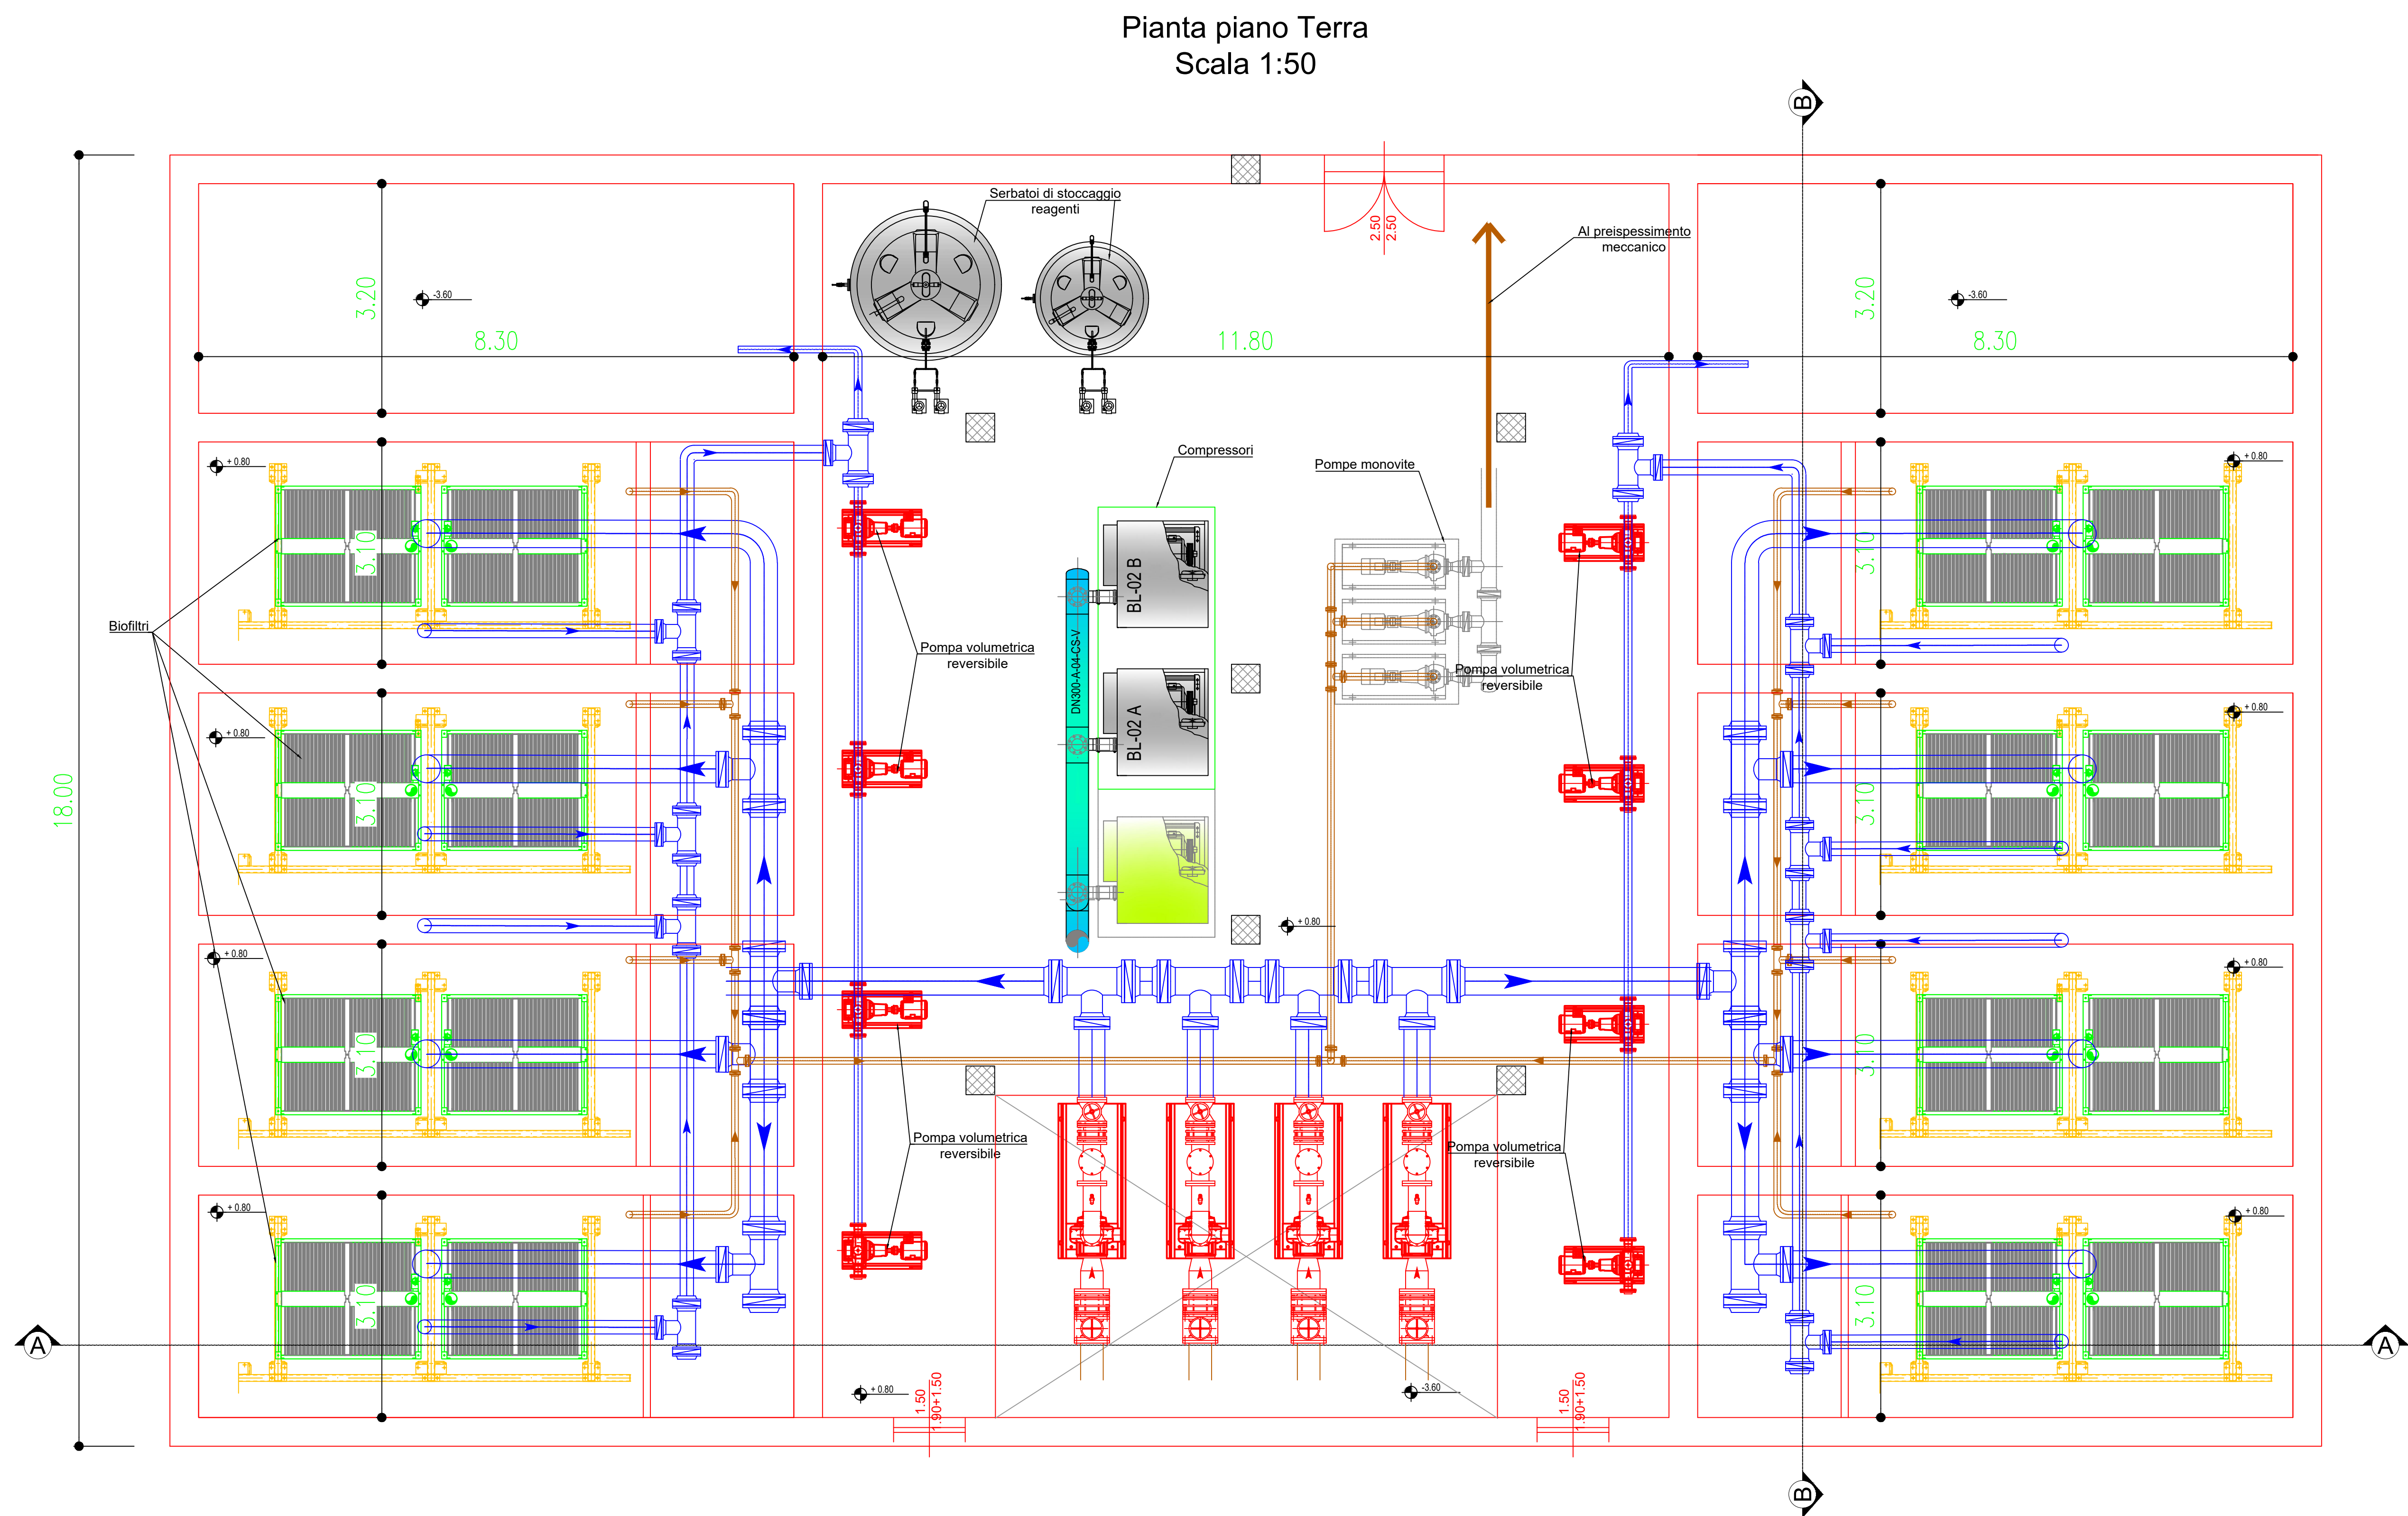

Acquedotto Pugliese S.p.A. - 70123 Bari - Via Vittorio Emanuele Orlando, n.c. - Tel. (080) 572.39.20 - Fax (080) 572.35.89

REGIONE PUGLIA

POR-PUGLIA 2014-2020 (DGR N.1735/2015)
ASSE PRIORITARIO 6-PRIORITA' DI INVESTIMENTO 6B-INTERVENTI 6.3.1
"INTERVENTI DI POTENZIAMENTO ED ADEGUAMENTO DEL SI PER OGNI AGGLOMERATO, IN CONFORMITA' AL PTA, AL FINE DELLA SOSTENIBILITA' AMBIENTALE DEL SISTEMA, DEL MIGLIORAMENTO QUALITATIVO DEGLI SCARICHI E DELLA SALVAGUARDIA DEI RECAPITI E DEI CORPI IDRICI"

PROGETTO DEFINITIVO
LAVORI DI POTENZIAMENTO DELL'IMPIANTO DI DEPURAZIONE A SERVIZIO DELL'AGGLOMERATO DI MARTINA FRANCA (TA)

PROGETTISTA:
Ing. **Giuseppe LOVINO**
Il COORDINATORE DELLA SICUREZZA IN FASE DI PROGETTAZIONE:
Ing. **Giuseppe LOVINO**

Reti e Depurazione
Il Responsabile:
Ing. **Emilio TIGRO' UNIO**
INGEGNERIA
Ing. **Giuseppe LOVINO**

Il Responsabile del Procedimento:
Ing. **Mario D'AMORELLA**

Elaborato:
EG.SP11.1
Nuovo comparto membrane ultrafiltrazione - Architettonici, Montaggi elettromeccanici

Prov. N° 63018 Data: 09/06/2016 Scala: 1:100
Cod. Progetto: P1206 Cod. SAP: 21/17009 Cod. CUP: E80G1500057005

rev.	data	descrizione	dis.	cont.	app.
0	GIU/16	Emesso per progetto DEFINITIVO	/	/	/