




Sezione "B-B" - scala 1:50

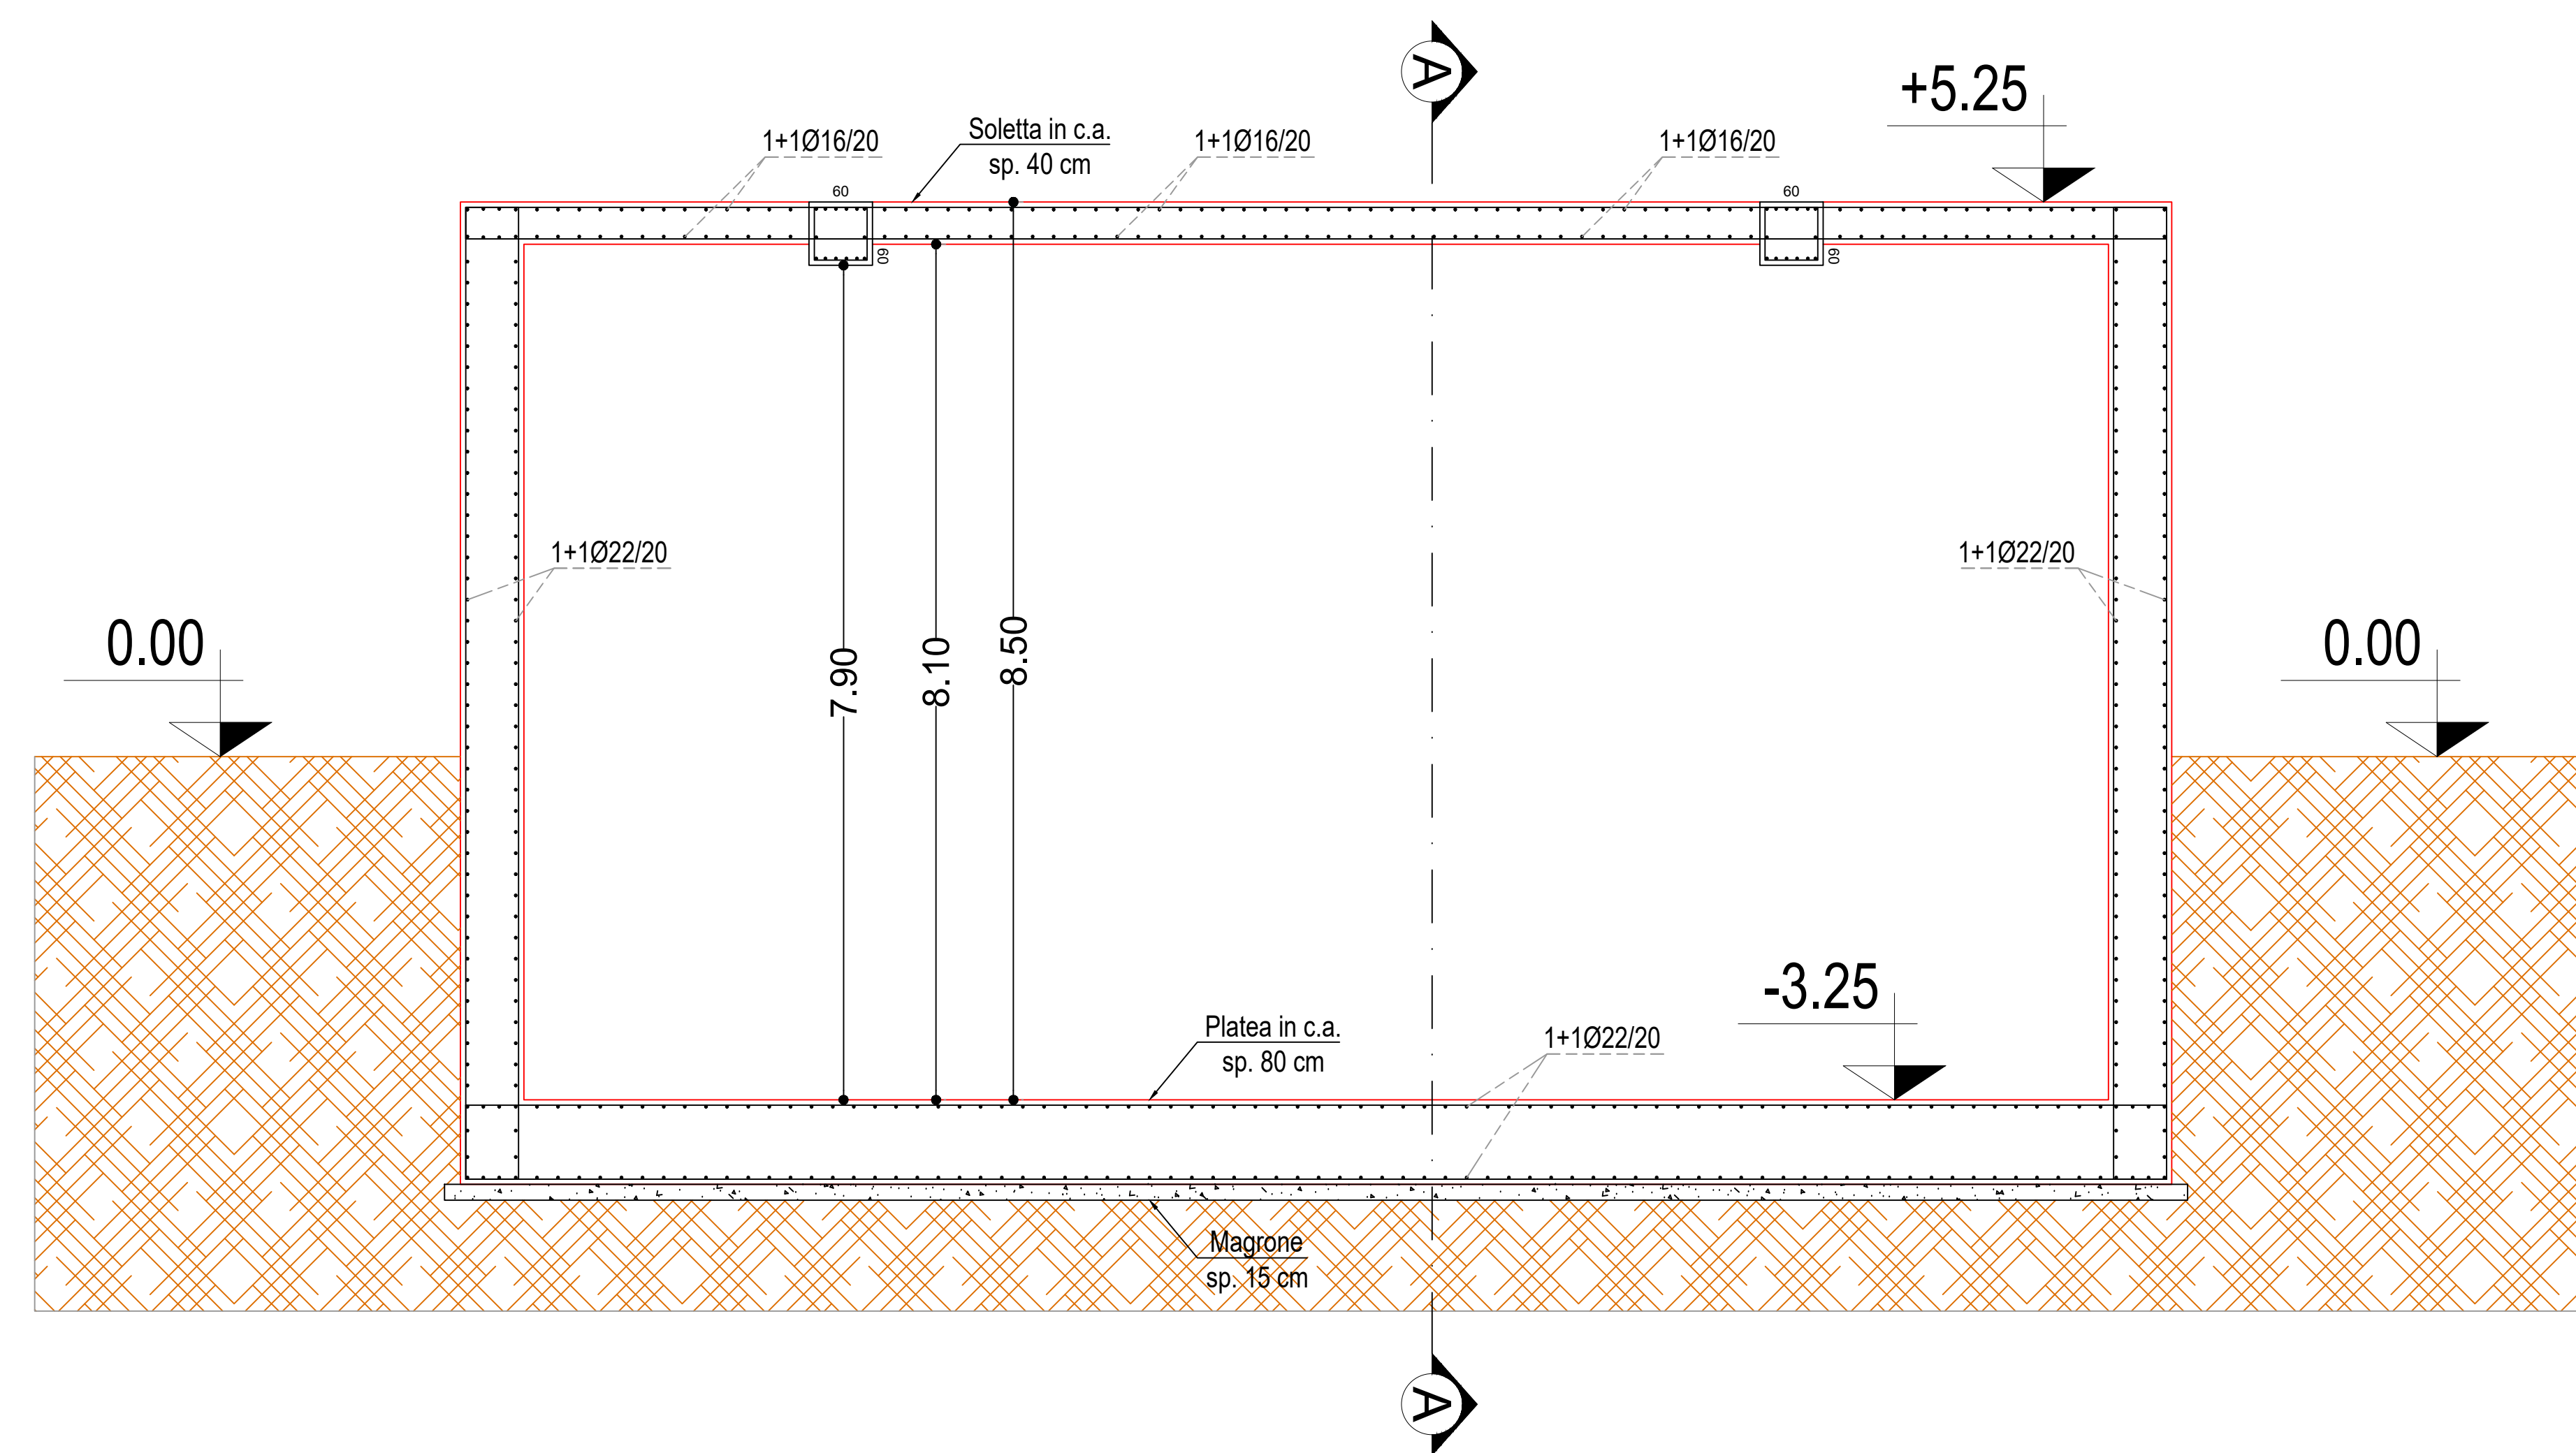


Sezione "A-A" - scala 1:50

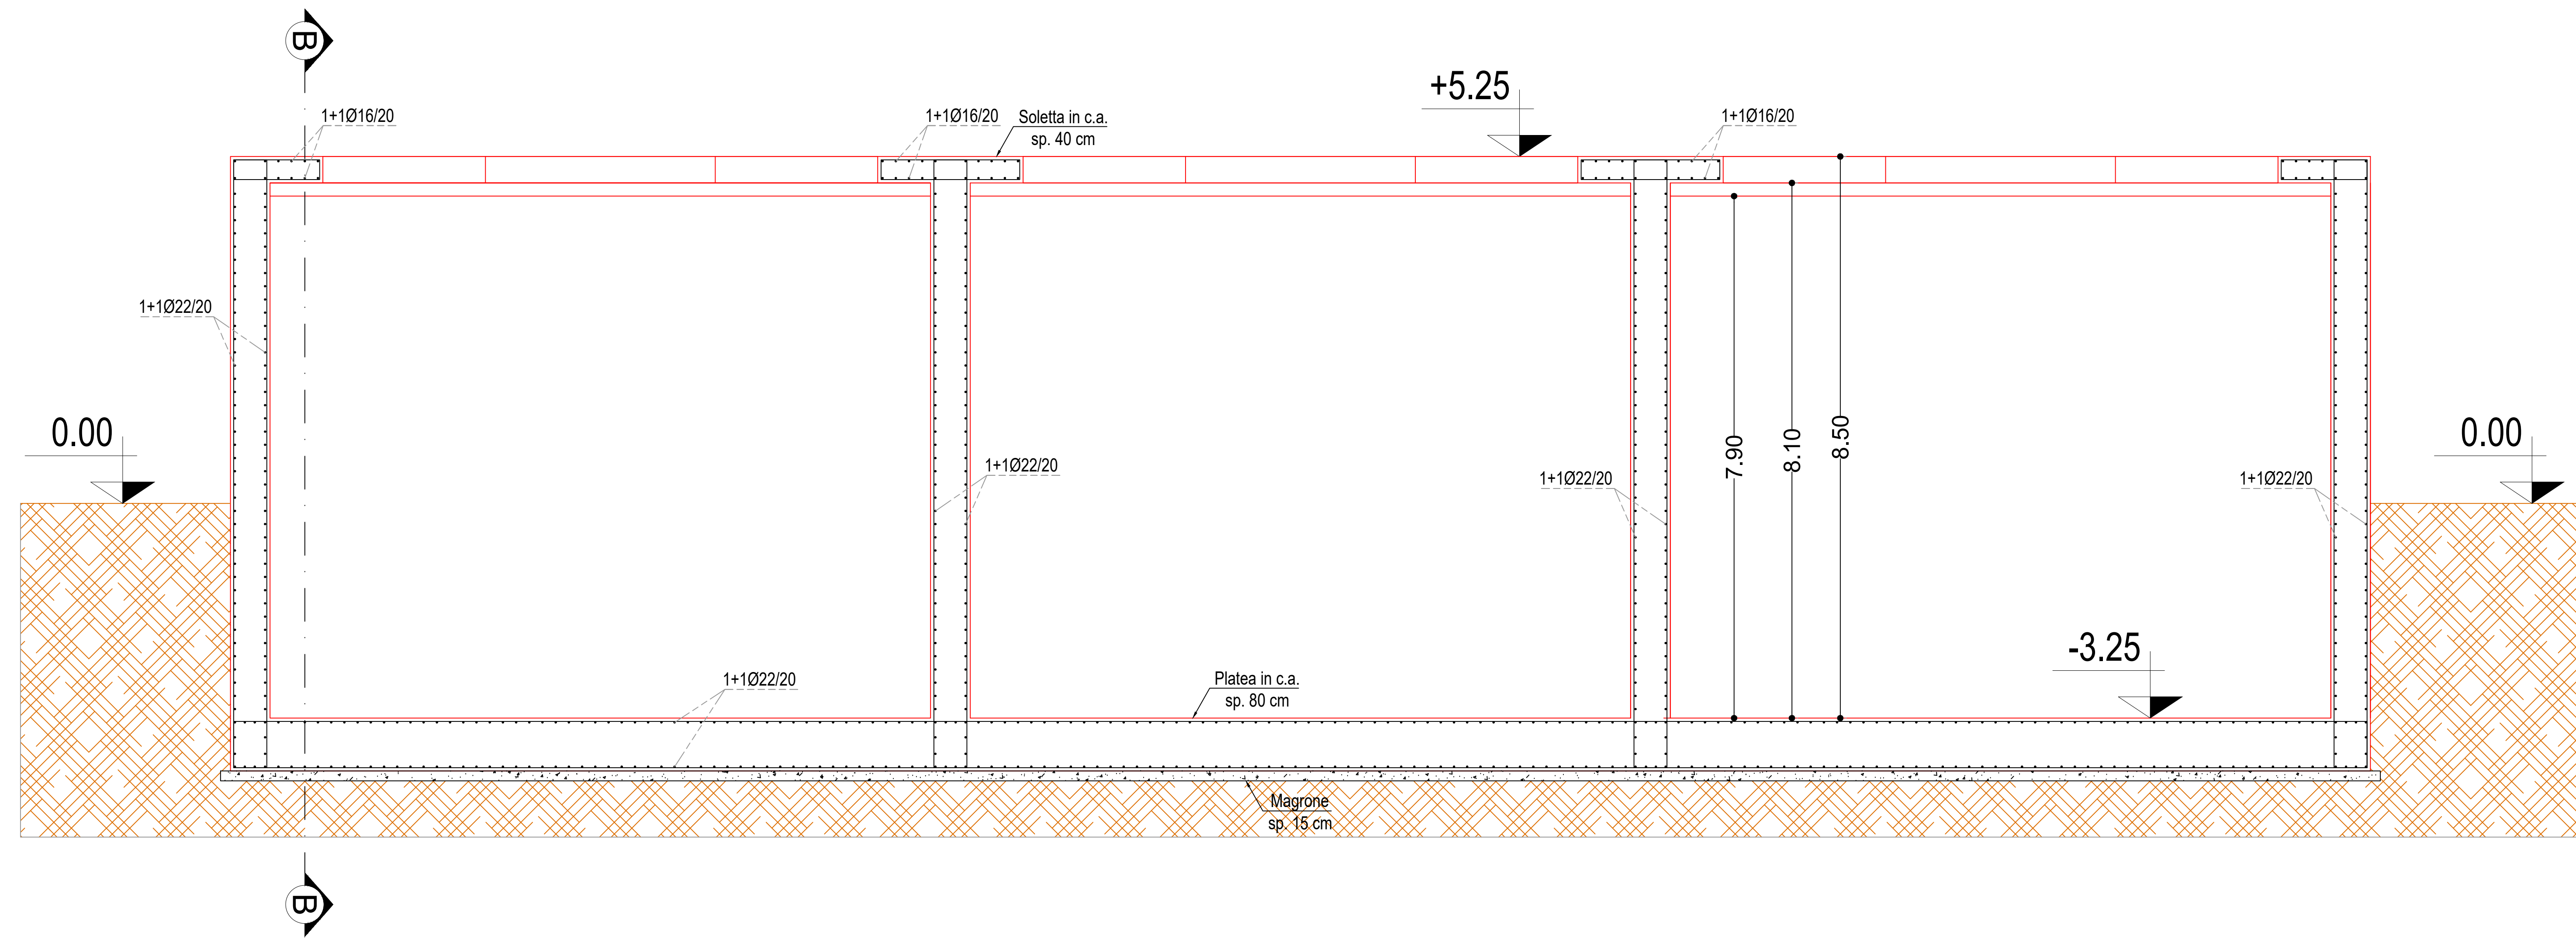


Pianta Fondazione - scala 1:50

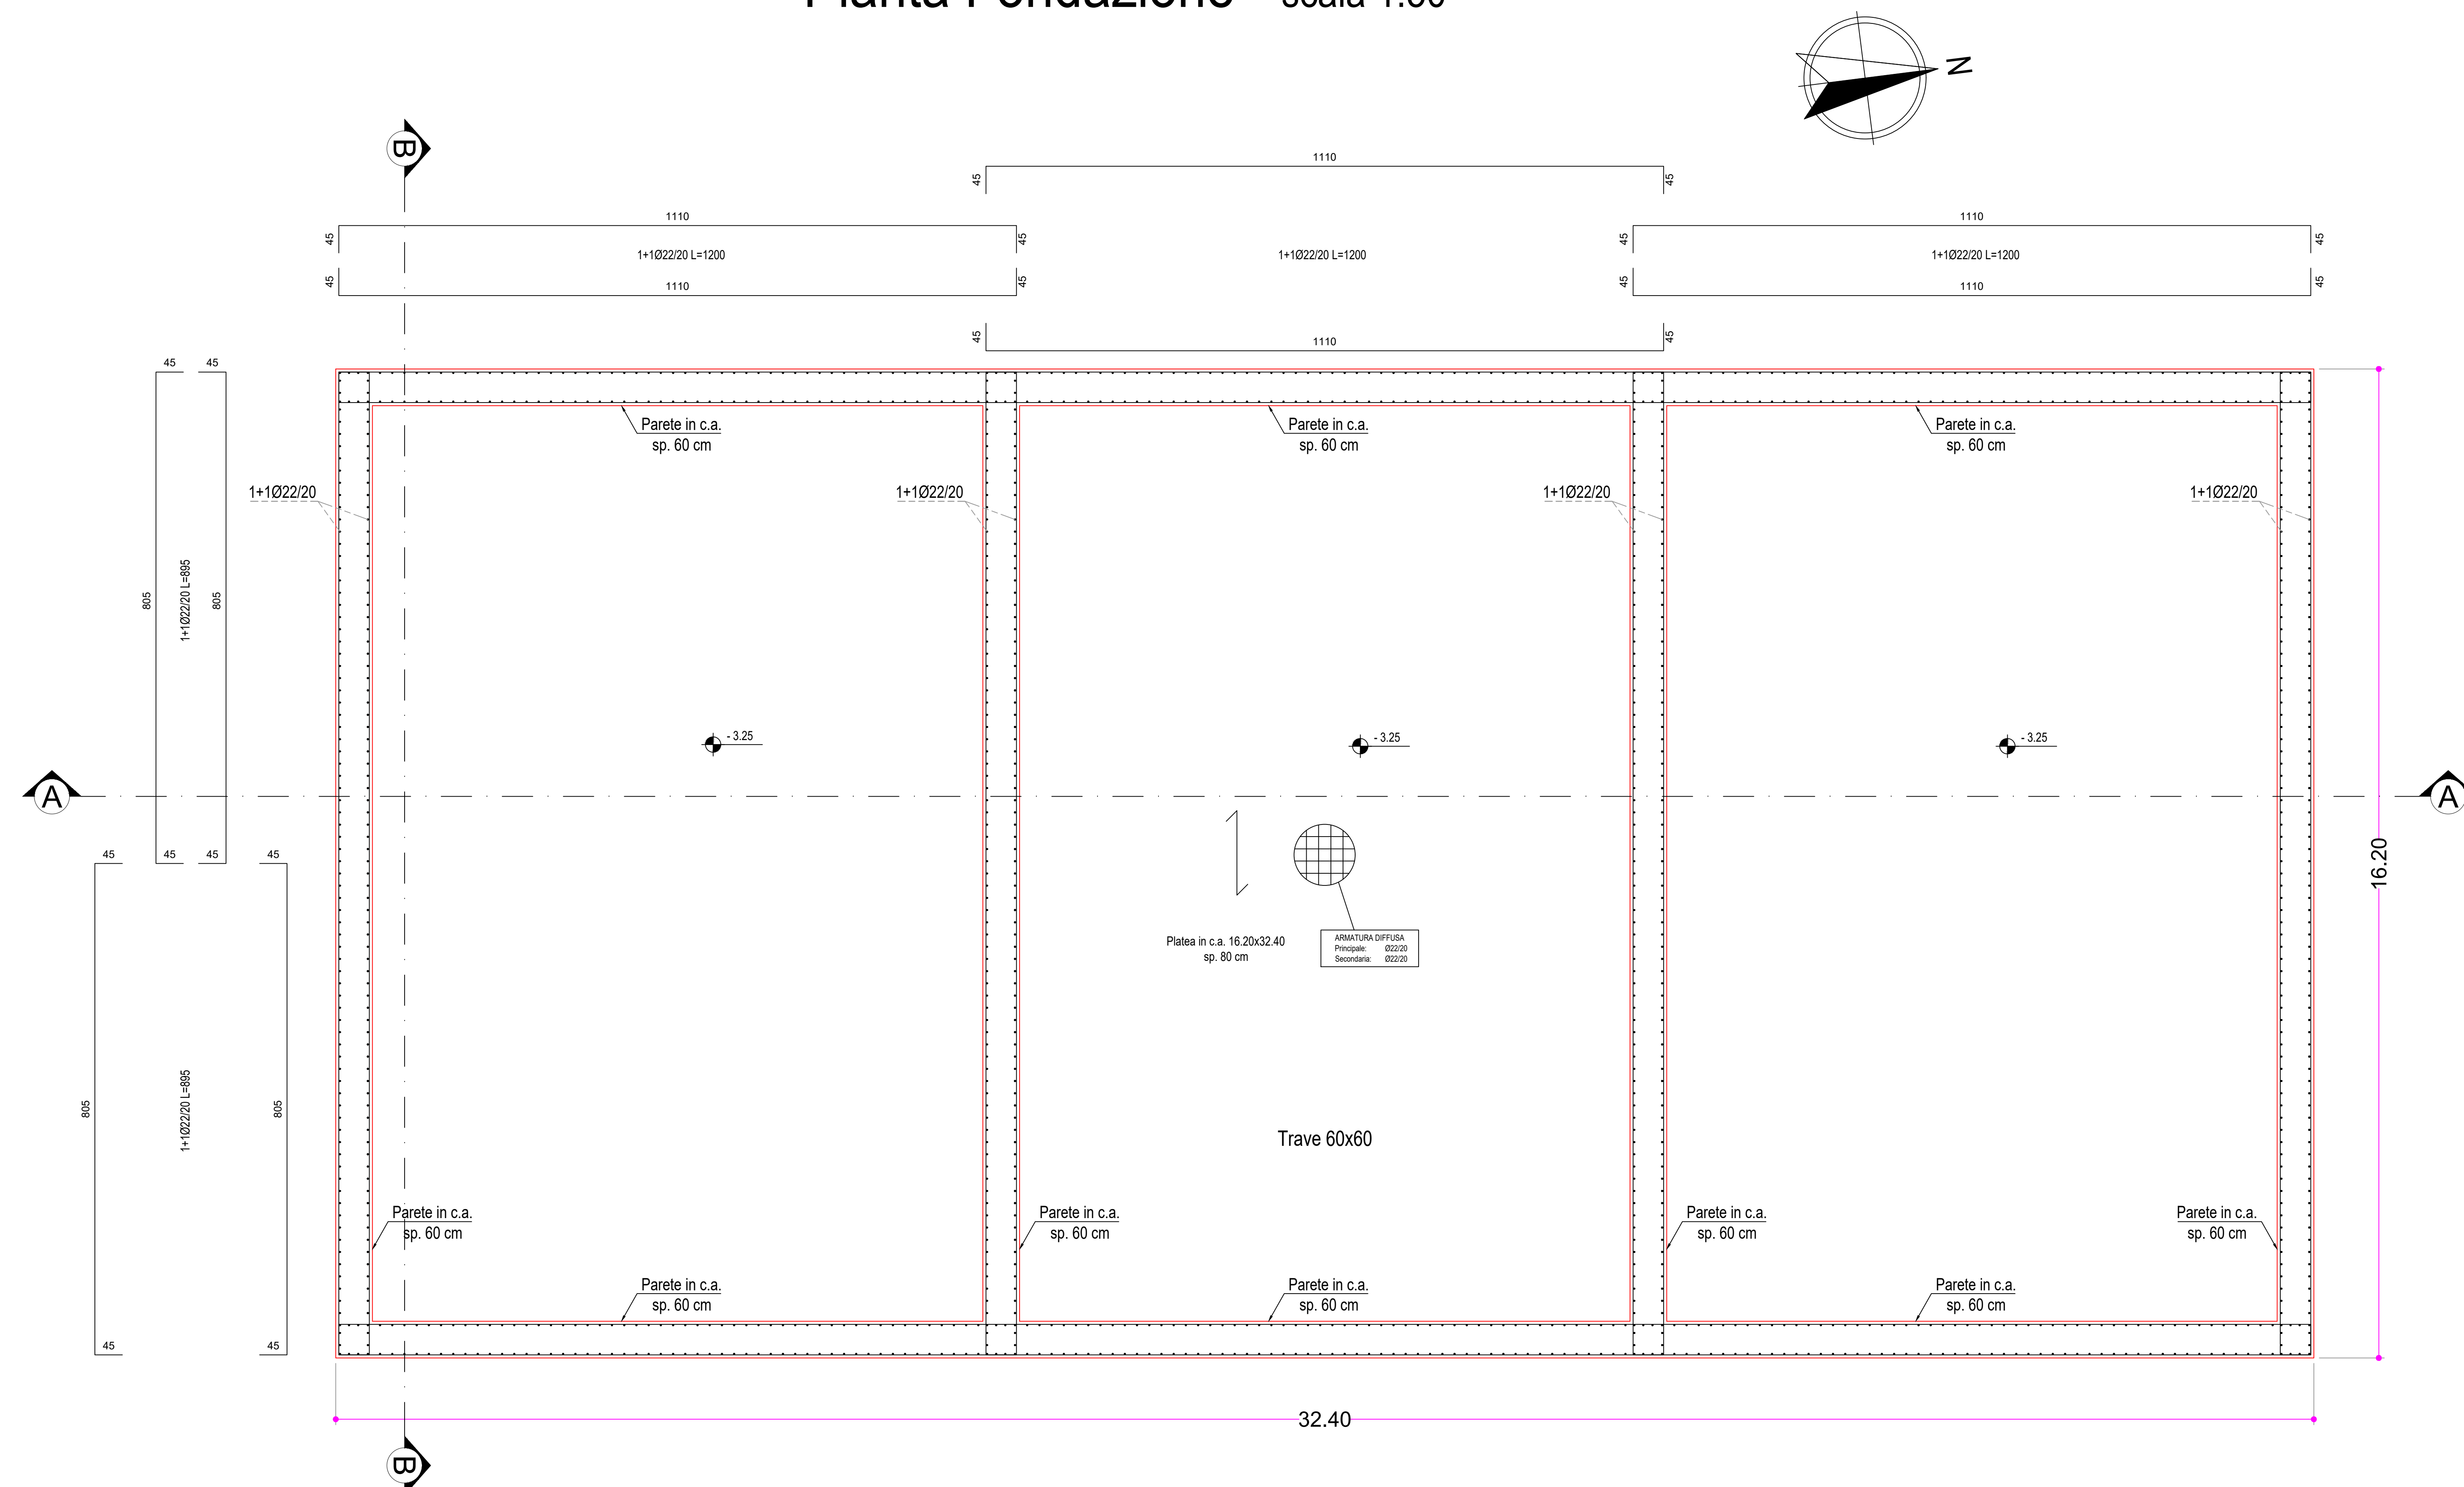


Pianta Copertura - scala 1:50

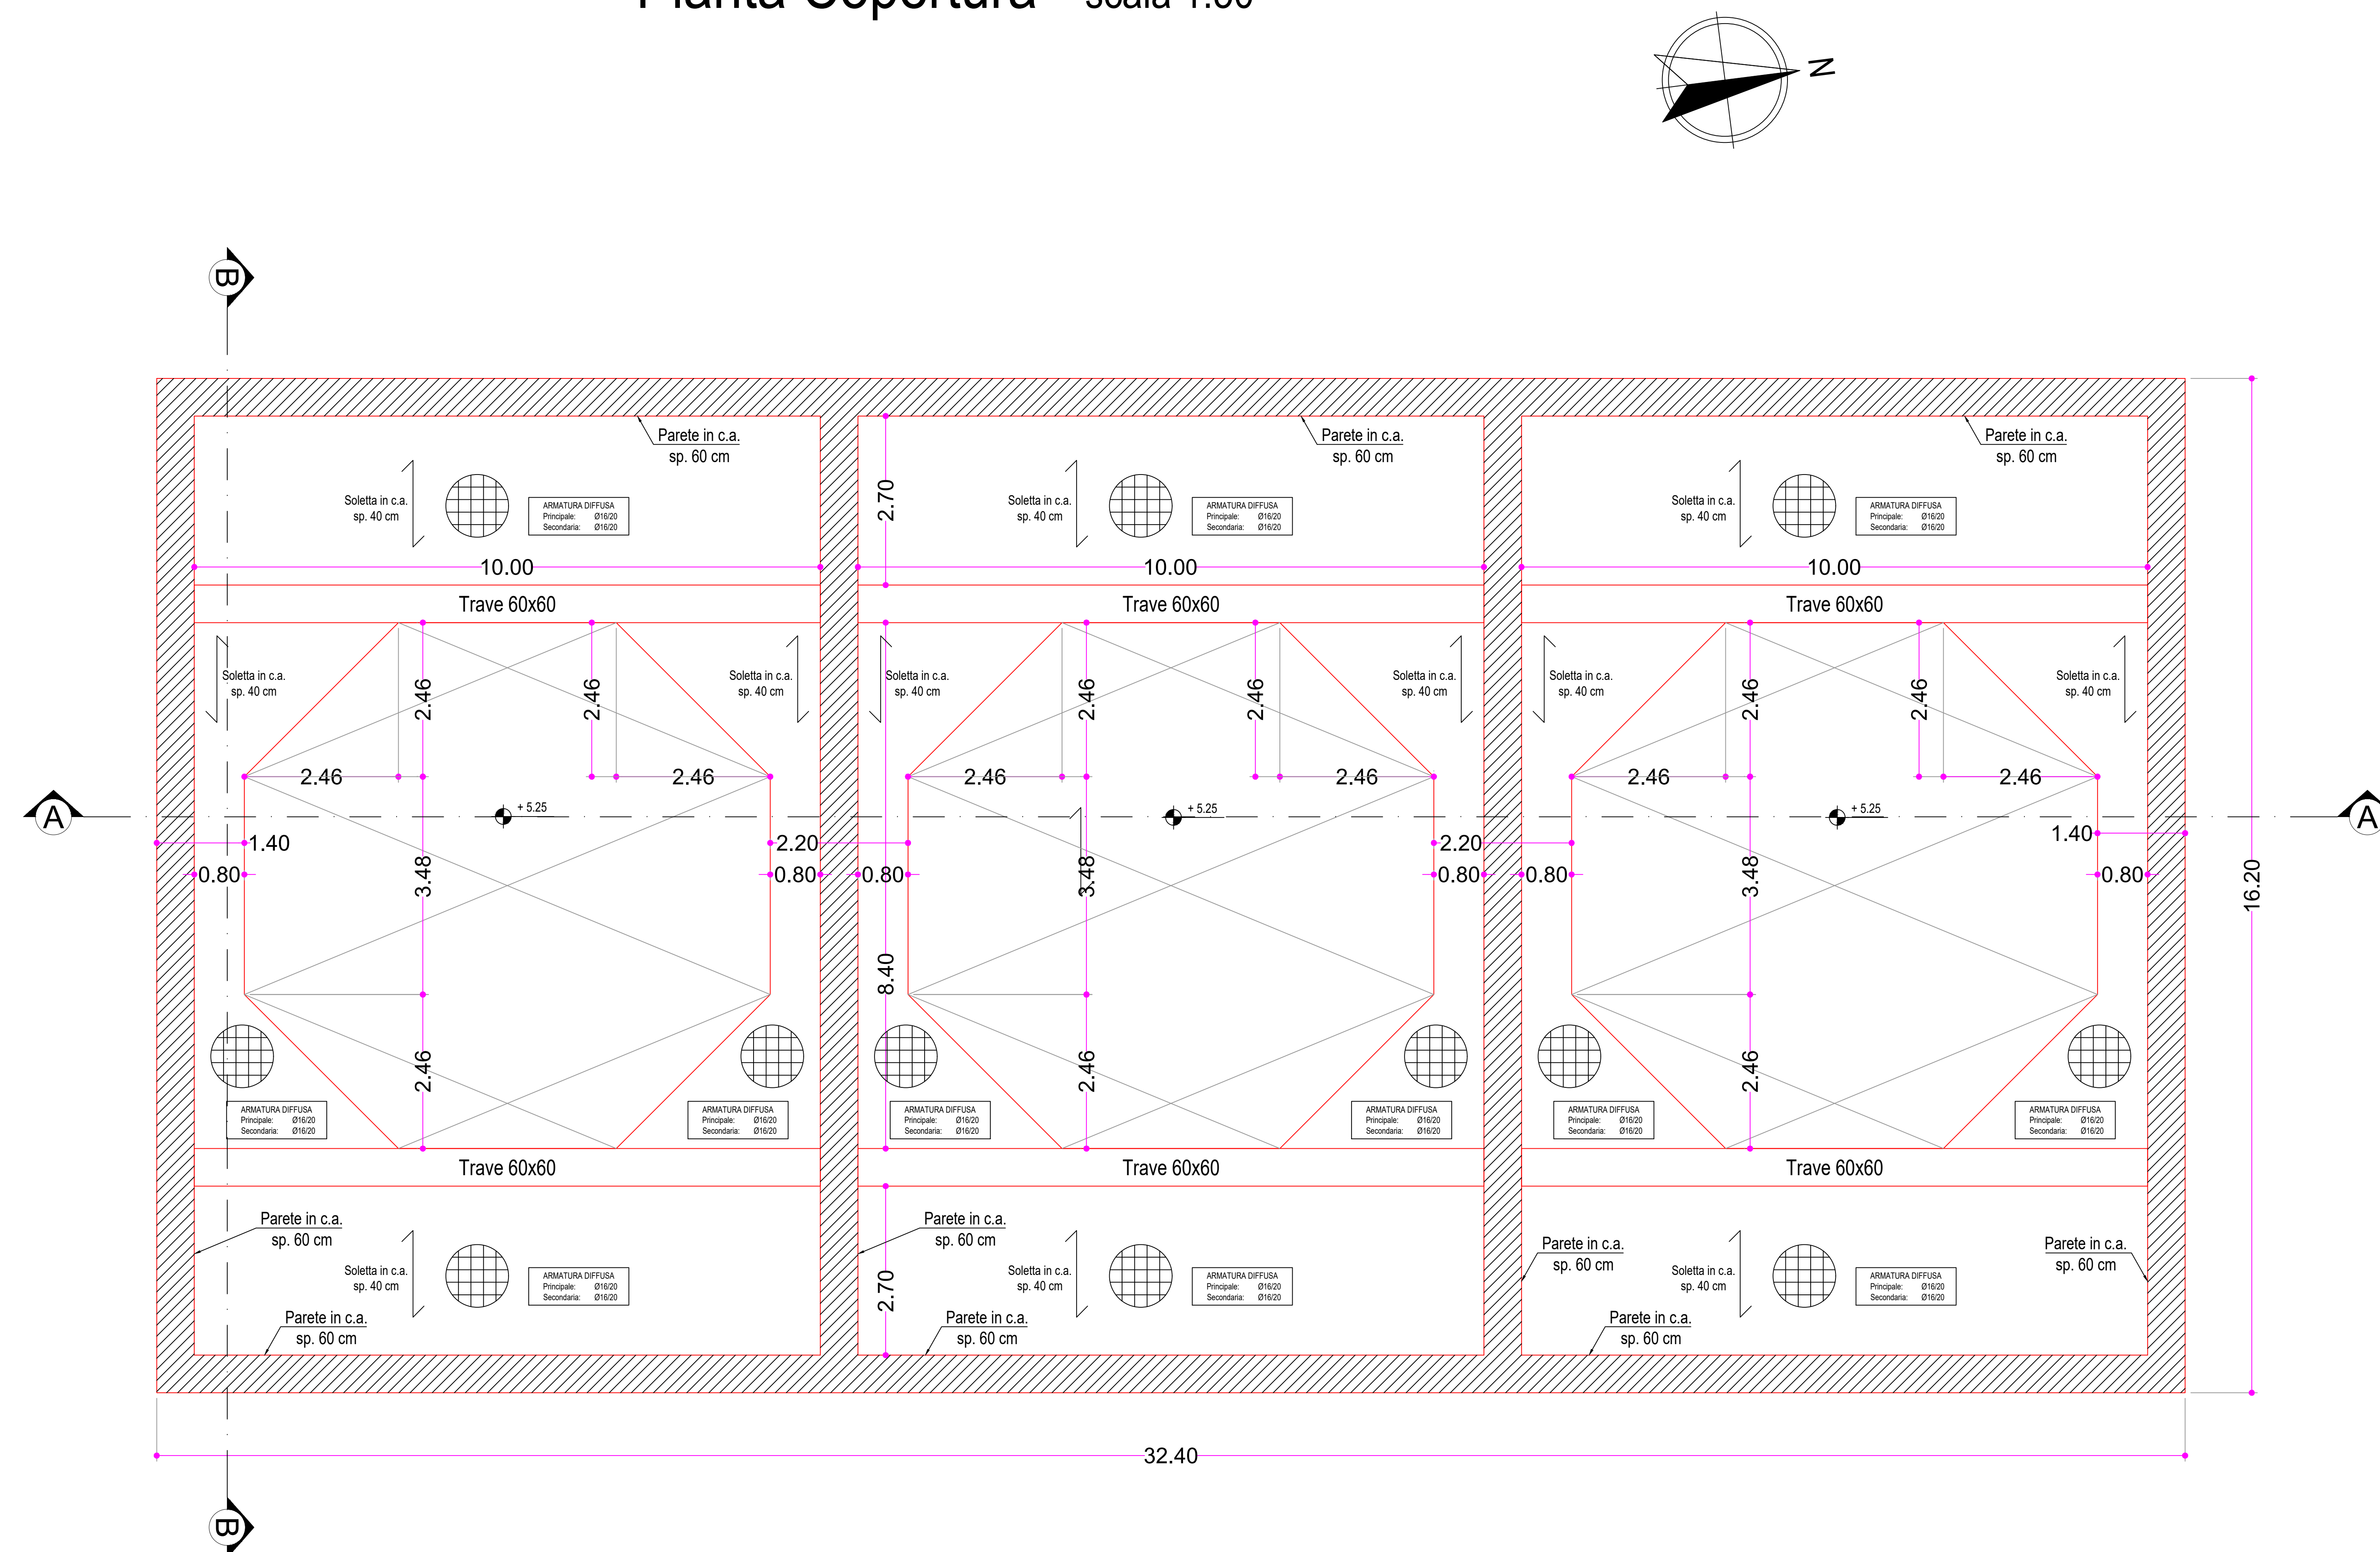

Particolare
Platee di fondazione, Pareti e Solette:

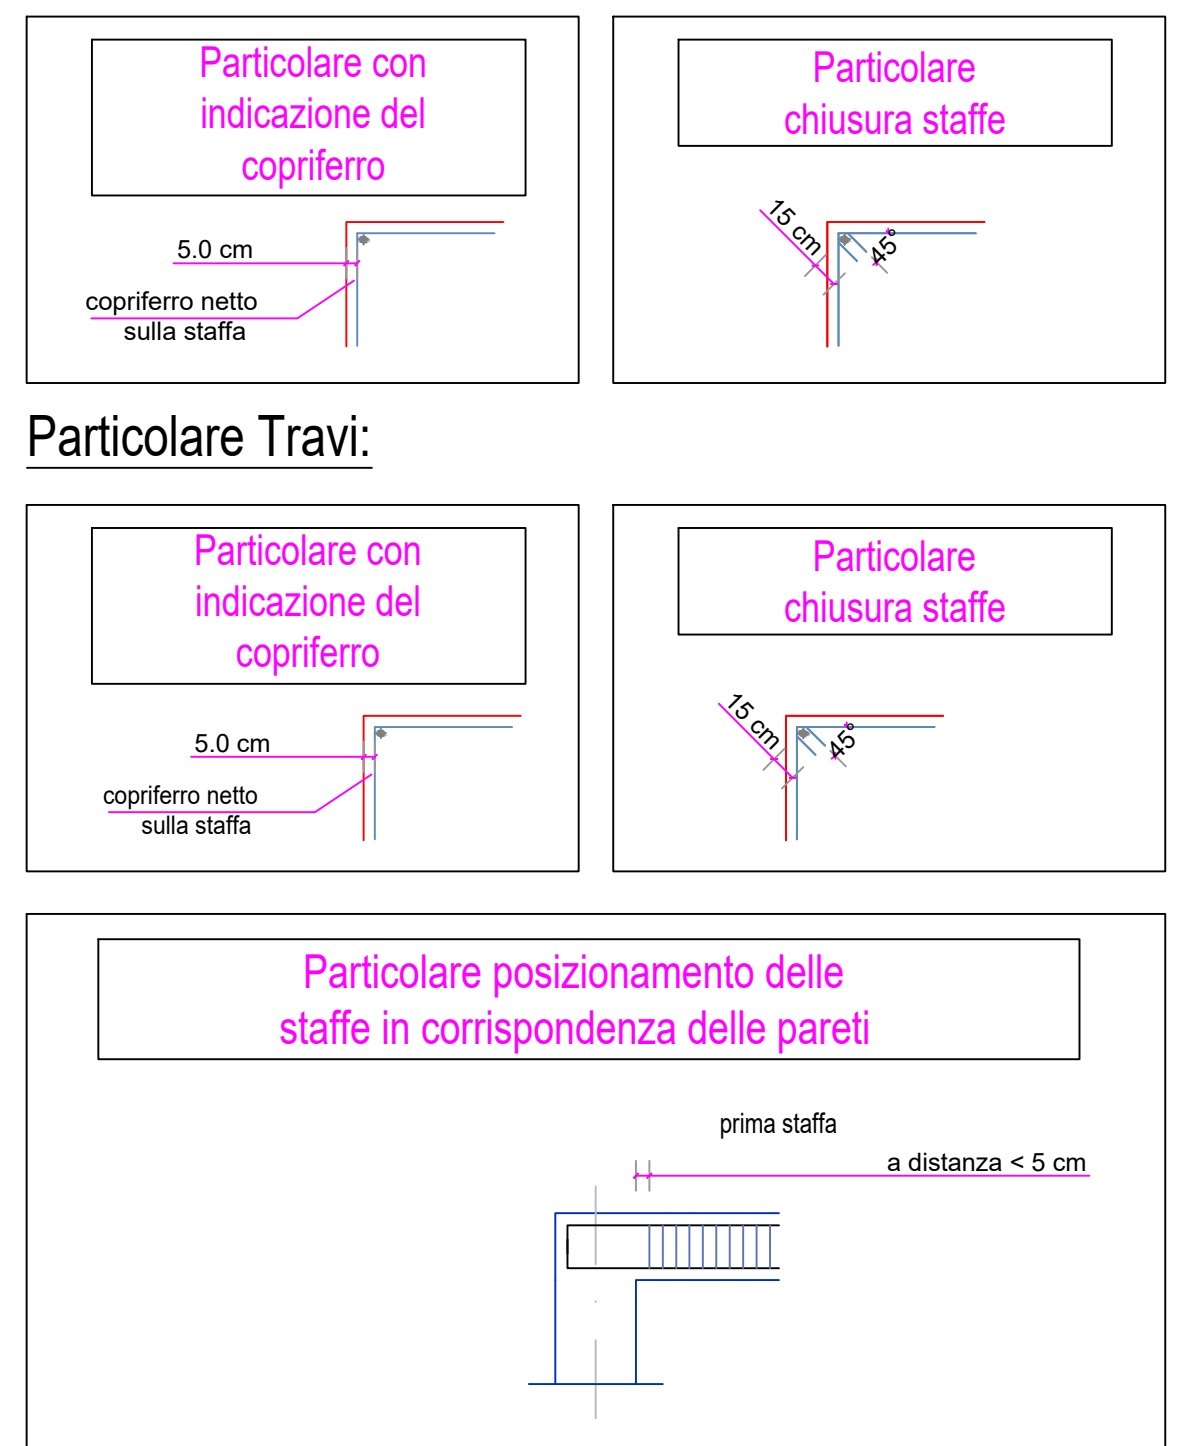

SEZIONE TRAVE 60x60 - scala 1:20

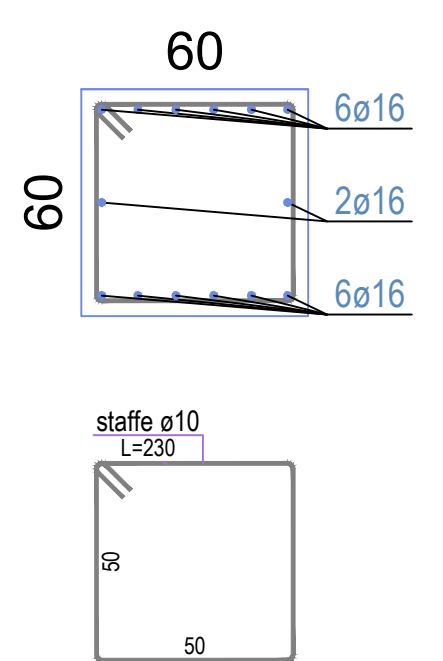

Materiali:
Calcestruzzo Platee, Pareti e Solette:
 - classe di resistenza: C35/45
 - classe di consistenza: S4
 - classe di esposizione: XC4+XA3

- diam. max. inerte: 20mm
- copriferro: 5.0 cm

Calcestruzzo Travi:

- classe di resistenza: C35/45
- classe di consistenza: S4
- classe di esposizione: XC4+XA3
- diam. max. inerte: 20mm
- copriferro: 5.0 cm

Acciaio per c.a.: B450C