

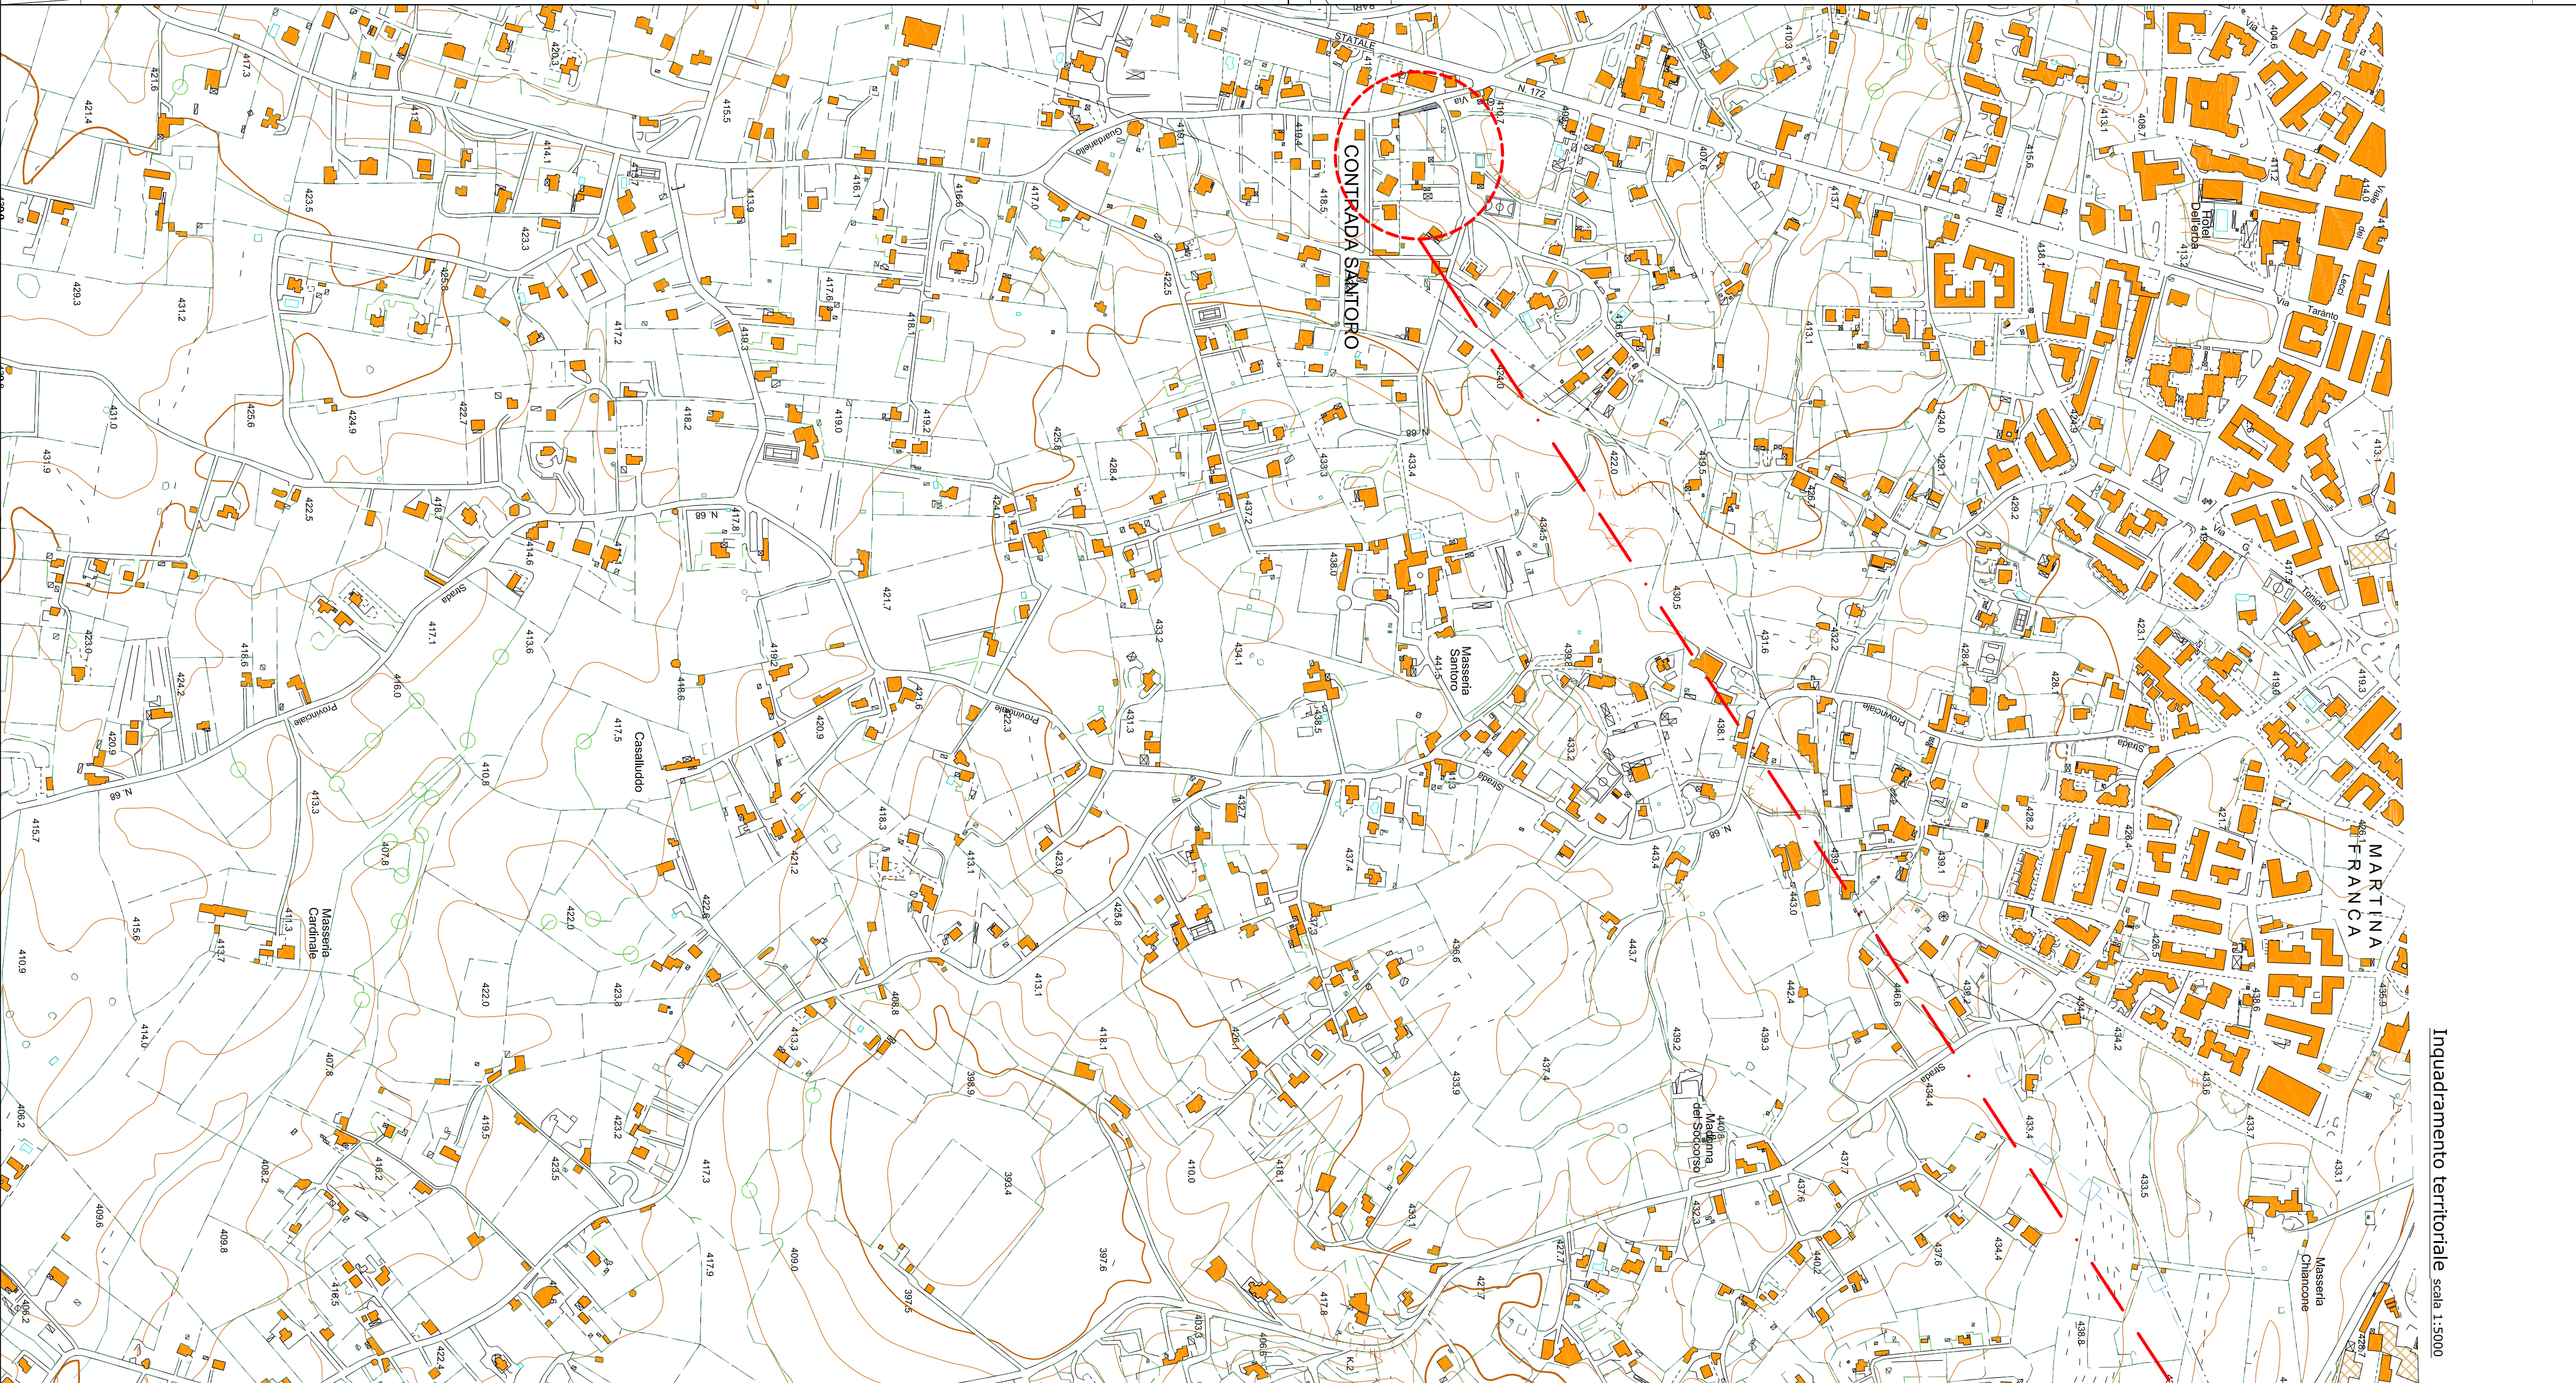


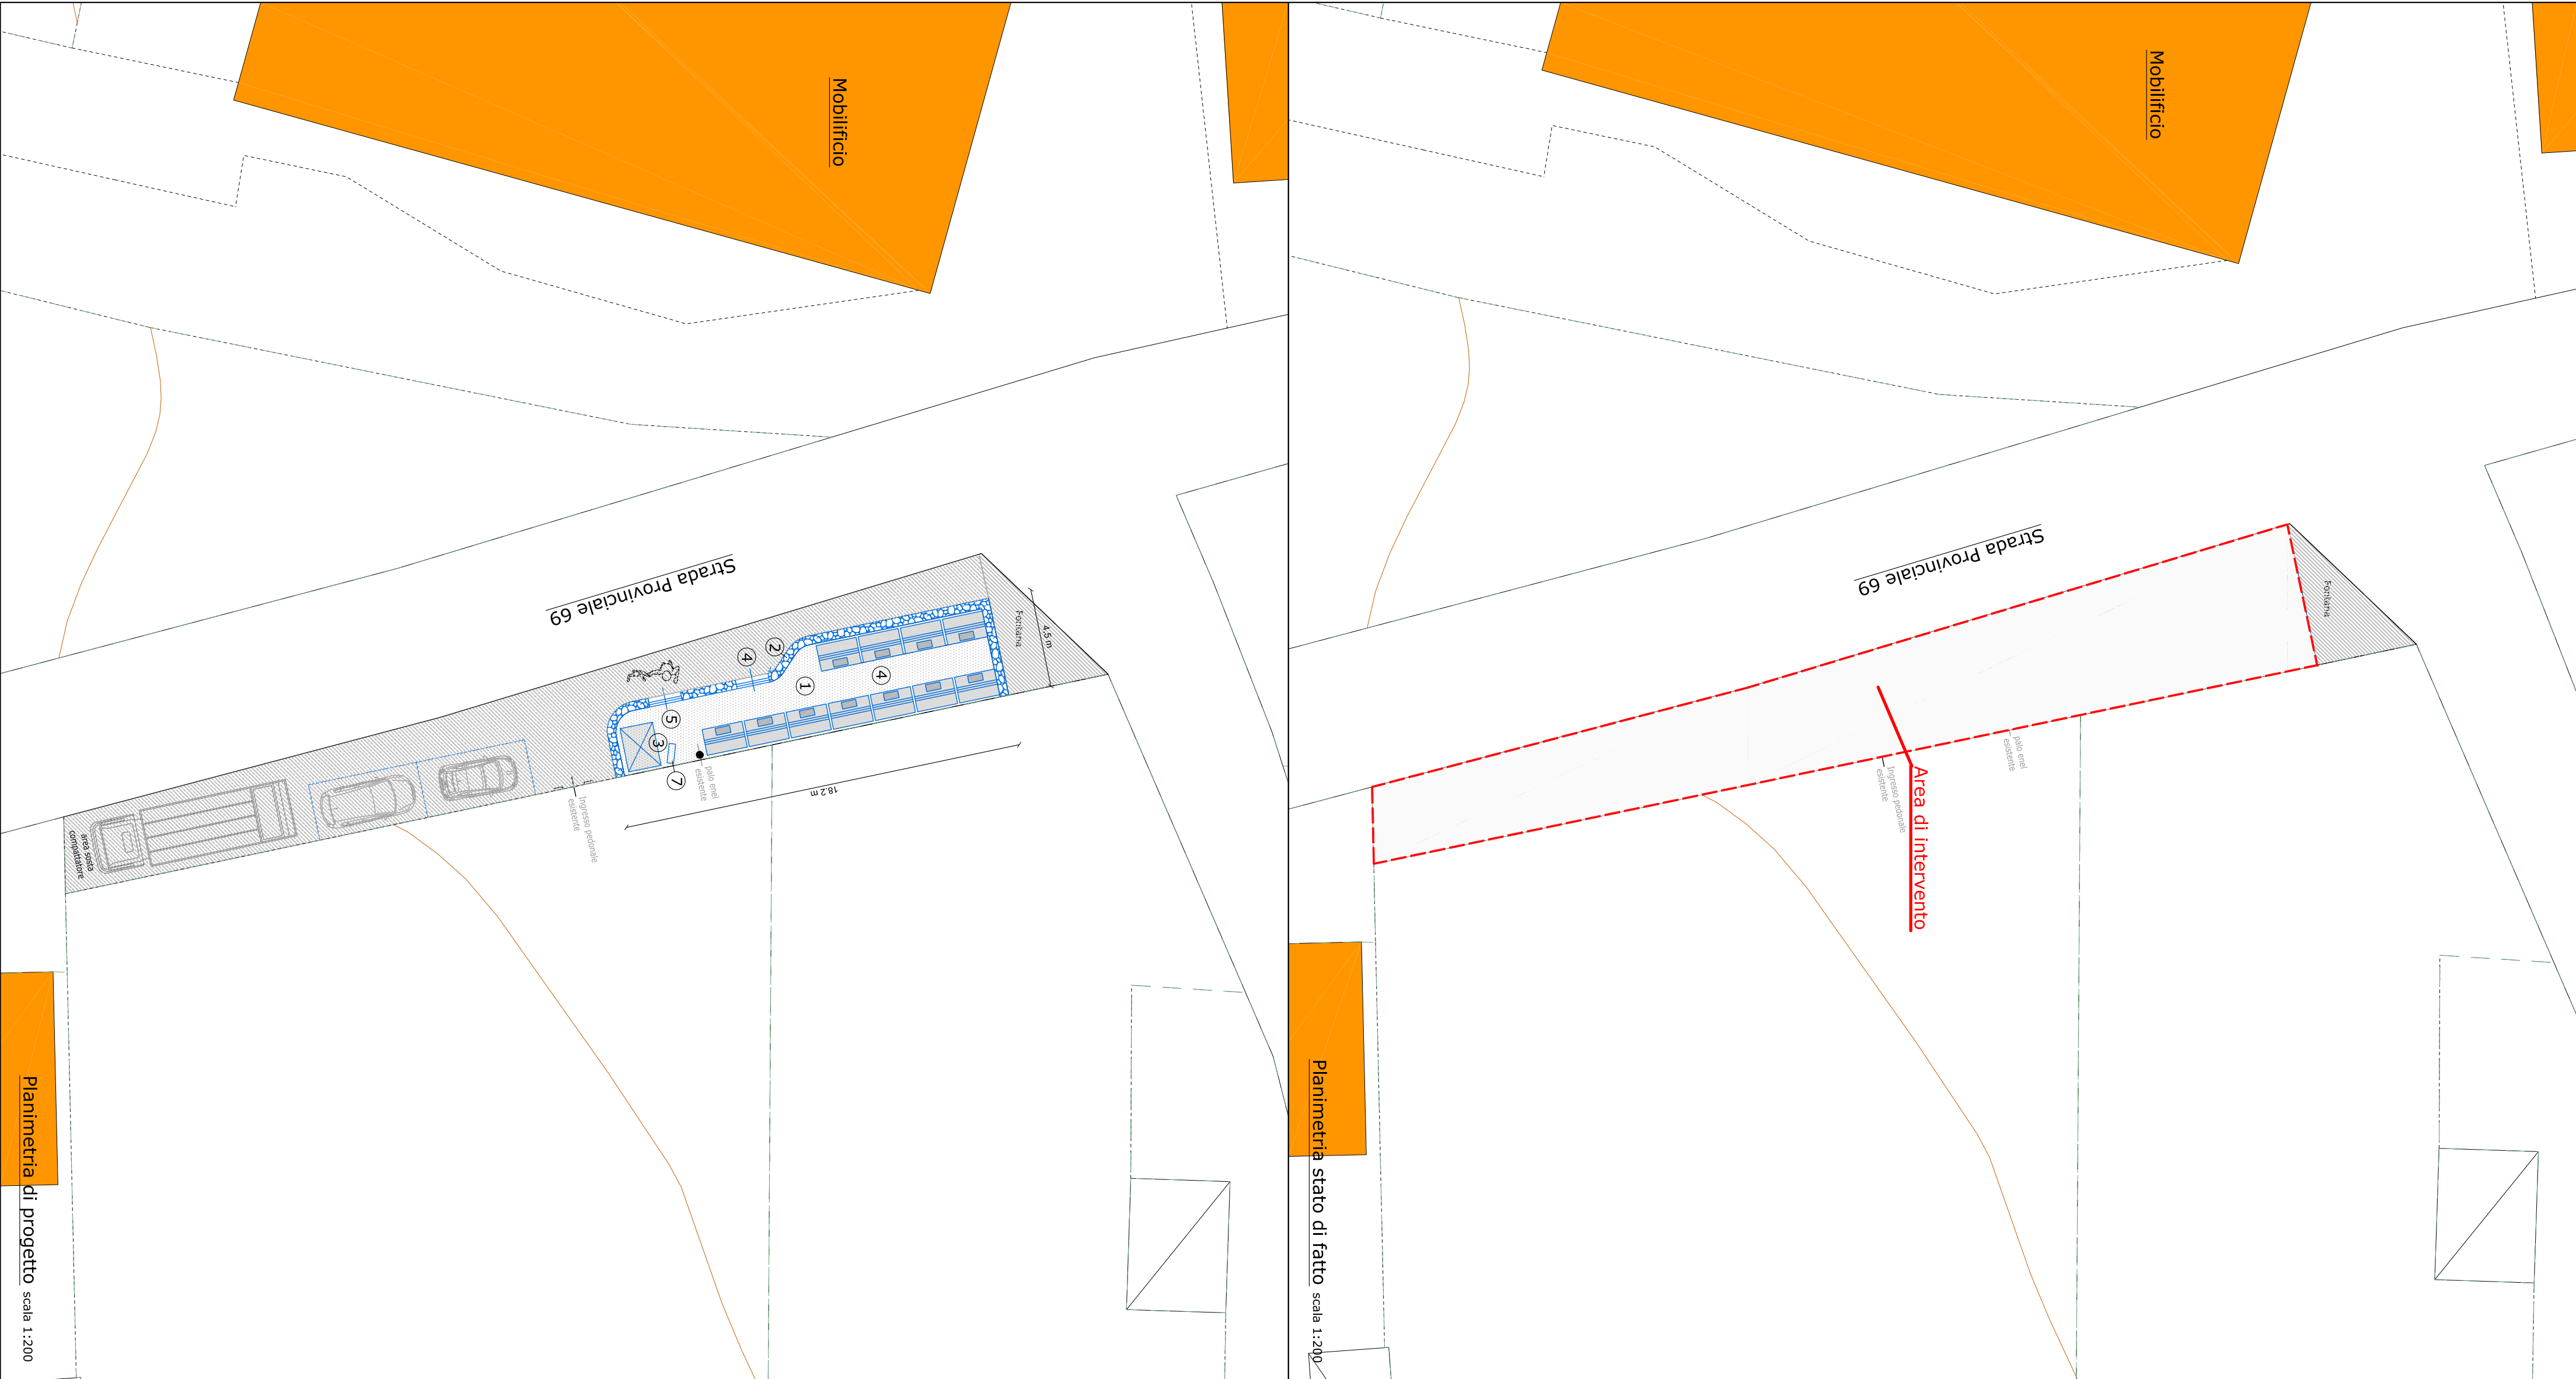

Area di intervento

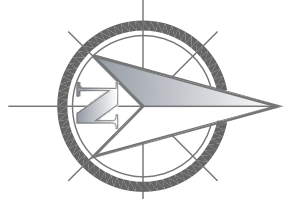

LEGENDA OPERE A PROGETTO

1. Area di sedime mini isola ecologica in c.a.
2. Muro a secco di recinzione mini isola ecologica
3. Bilancia pesa rifiuti differenziati
4. Cassonetti 1700 l - Raccolta rifiuti differenziati
5. Cancelli di ingresso con badge
6. Cancelli ingresso operatori
7. Videosorveglianza e illuminazione area

Indica basamento in _____ Opere esistenti non
cemento armato _____ oggetto di intervento
Nuove Opere



COMUNE DI MARTINA FRANCA
PROVINCIA DI TARANTO
A01 TA.2



Assessorato all'Ecolgia e Ambiente
Infrastrutturazione della rete di raccolta differenziata nell'agro
ed adeguamento dei Centri Comunali di raccolta esistenti

Progetto Preliminare

TRACCE	26	Centro Stradale di raccolta in C.da Santoro			
SCALA	Indicative	Inquadramento territoriale, planimetria stato di fatto e di progetto			
DATA	3	2			
Novembre 2013	1	0			
PROGETTISTA	REV.	DESCRIZIONE	OPERAZIONE LAVORI	PIU	
UTC Comune di Martina Franca					
Dott. Ing. Giuseppe Mandina					