



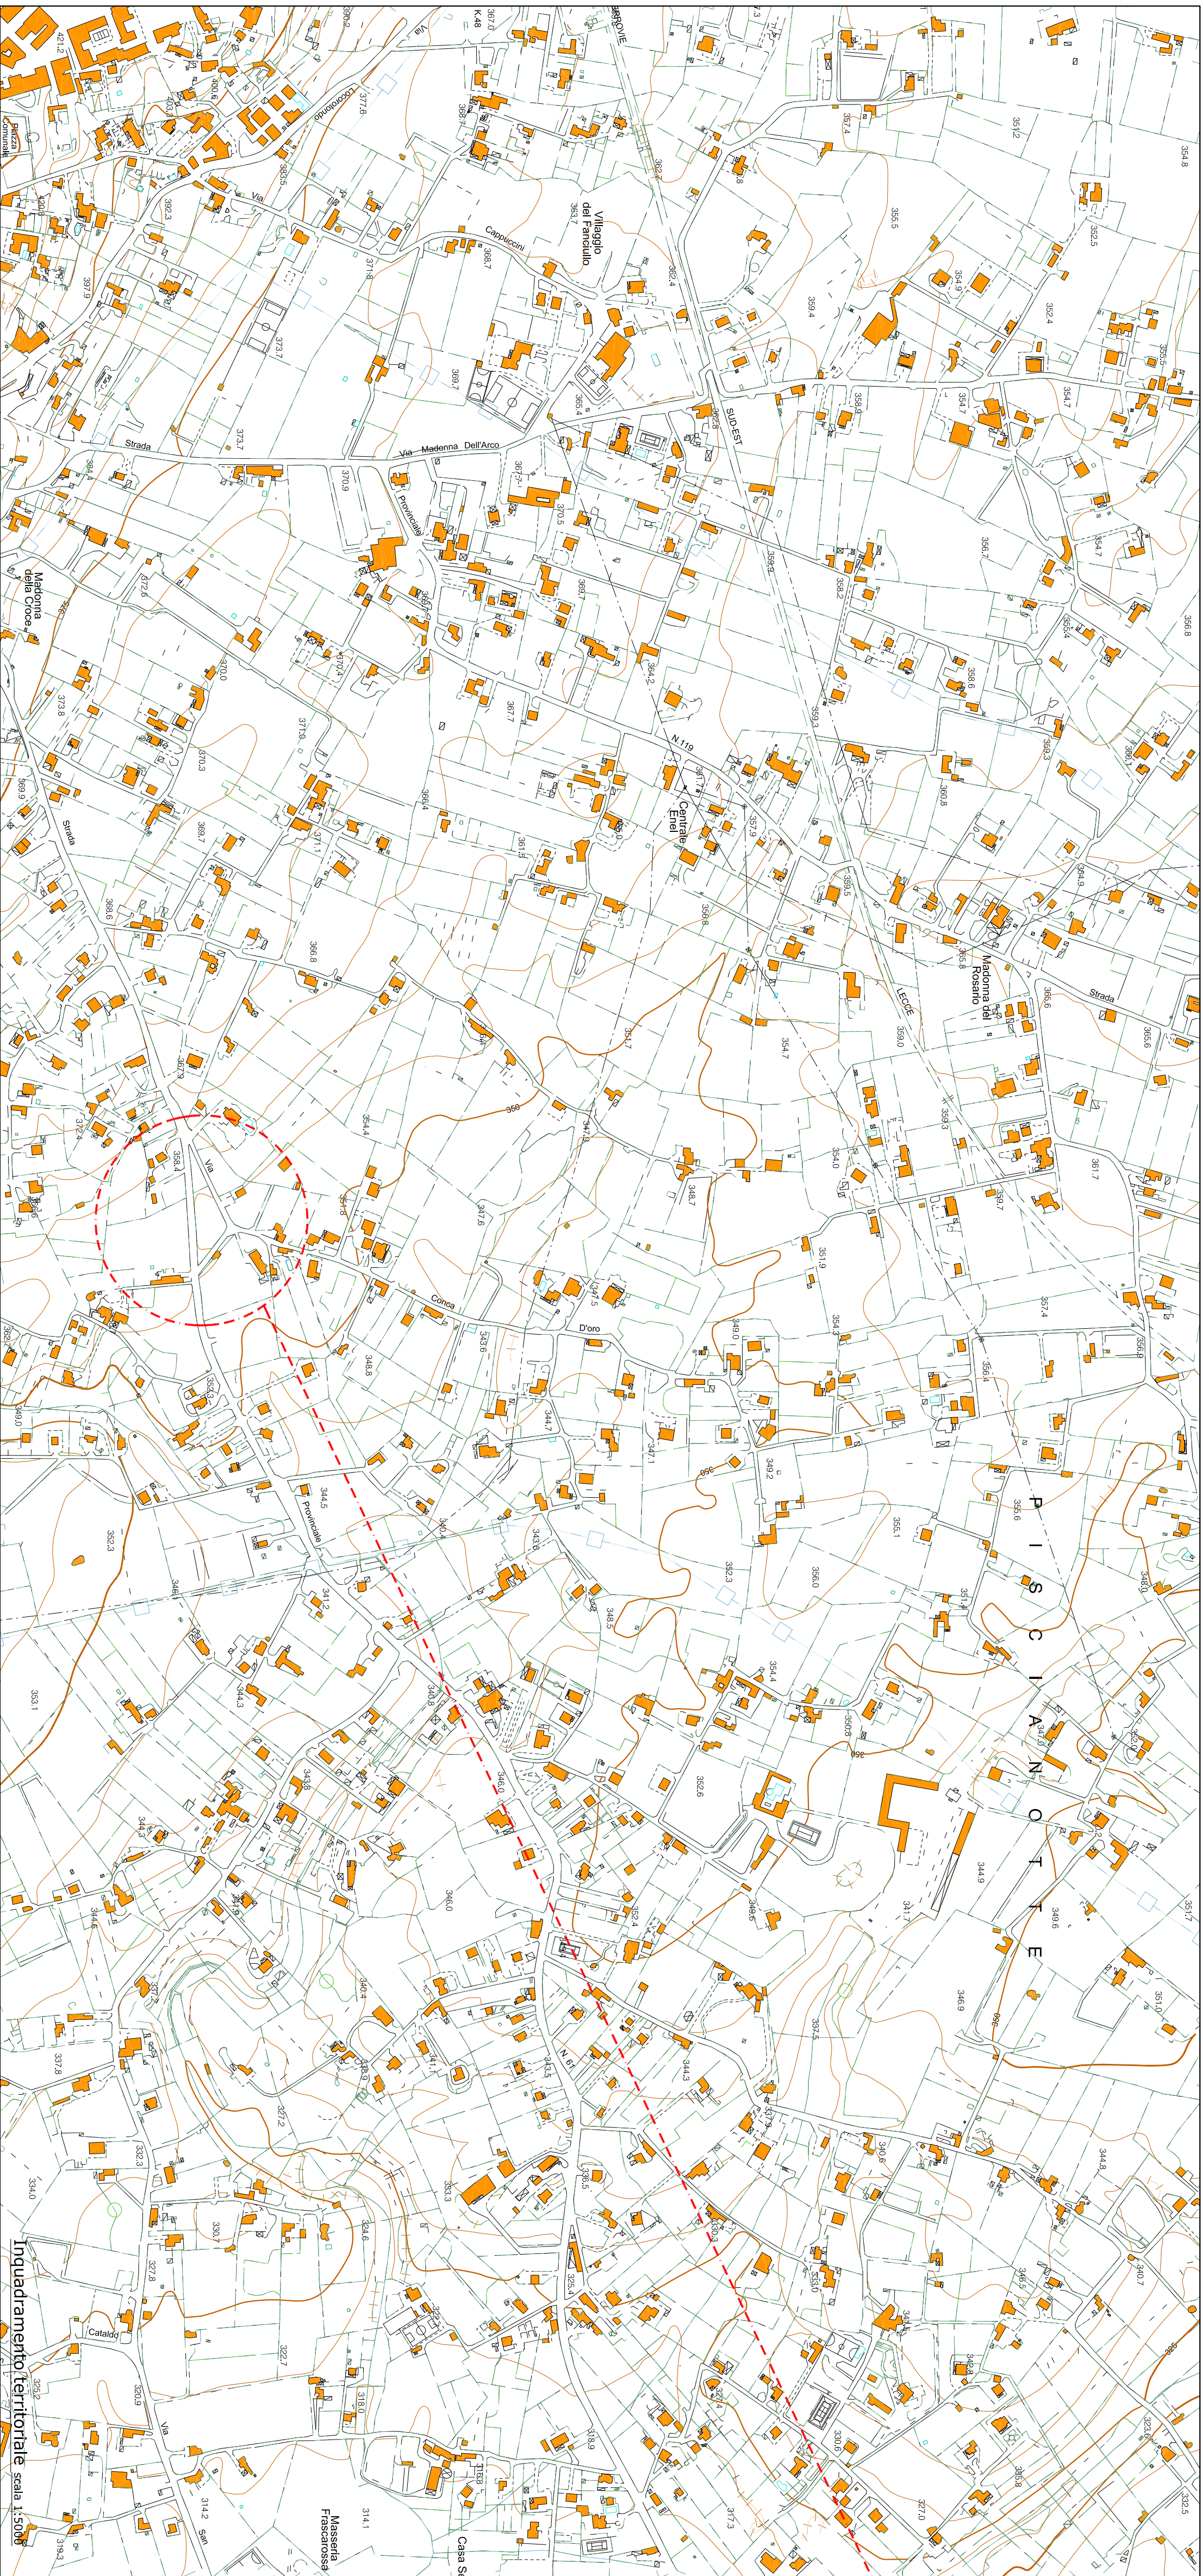

Area di intervento

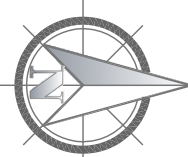

LEGENDA OPERE A PROGETTO

1. Area di sedime mini isola ecologica in c.a.
2. Muro a secco di recinzione
3. Bilancia pesa rifiuti differenziati n.11 Cassonetti 1700 l per raccolta rifiuti differenziati
4. Cancelli di ingresso con badge
5. Cancelli di ingresso operatori
6. Videosorveglianza e illuminazione area
7. Tetti in legno per copertura cassoni
- 8.

Indica basamento in cemento armato

Opere esistenti non oggetto di intervento

Indica nuova pavimentazione bituminosa

Nuove opere



COMUNE DI MARTINA FRANCA
PROVINCIA DI TARANTO
Aro 1a 2


Assessorato all'Ecologia e Ambiente
Infrastrutturazione della rete di raccolta differenziata nell'agro ed adeguamento dei Centri Comunali di raccolta esistenti

Progetto Preliminare

Centro stradale di raccolta in Via Cisternino

Inquadramento territoriale, planimetria stato di fatto e di progetto

TAVOLA		29			
SCALA		Indicative			
DATA	REV.	PROGETTO PRELIMINARE	DESCRIZIONE		
			PROGETTO PRELIMINARE	PROGETTO PRELIMINARE	PROGETTO PRELIMINARE
Ottobre 2013	0	1			
	1	2			
NOME FILE		REV.			
PROGETTO PRELIMINARE		REV.			
UTIC Martina Franca		REV.			

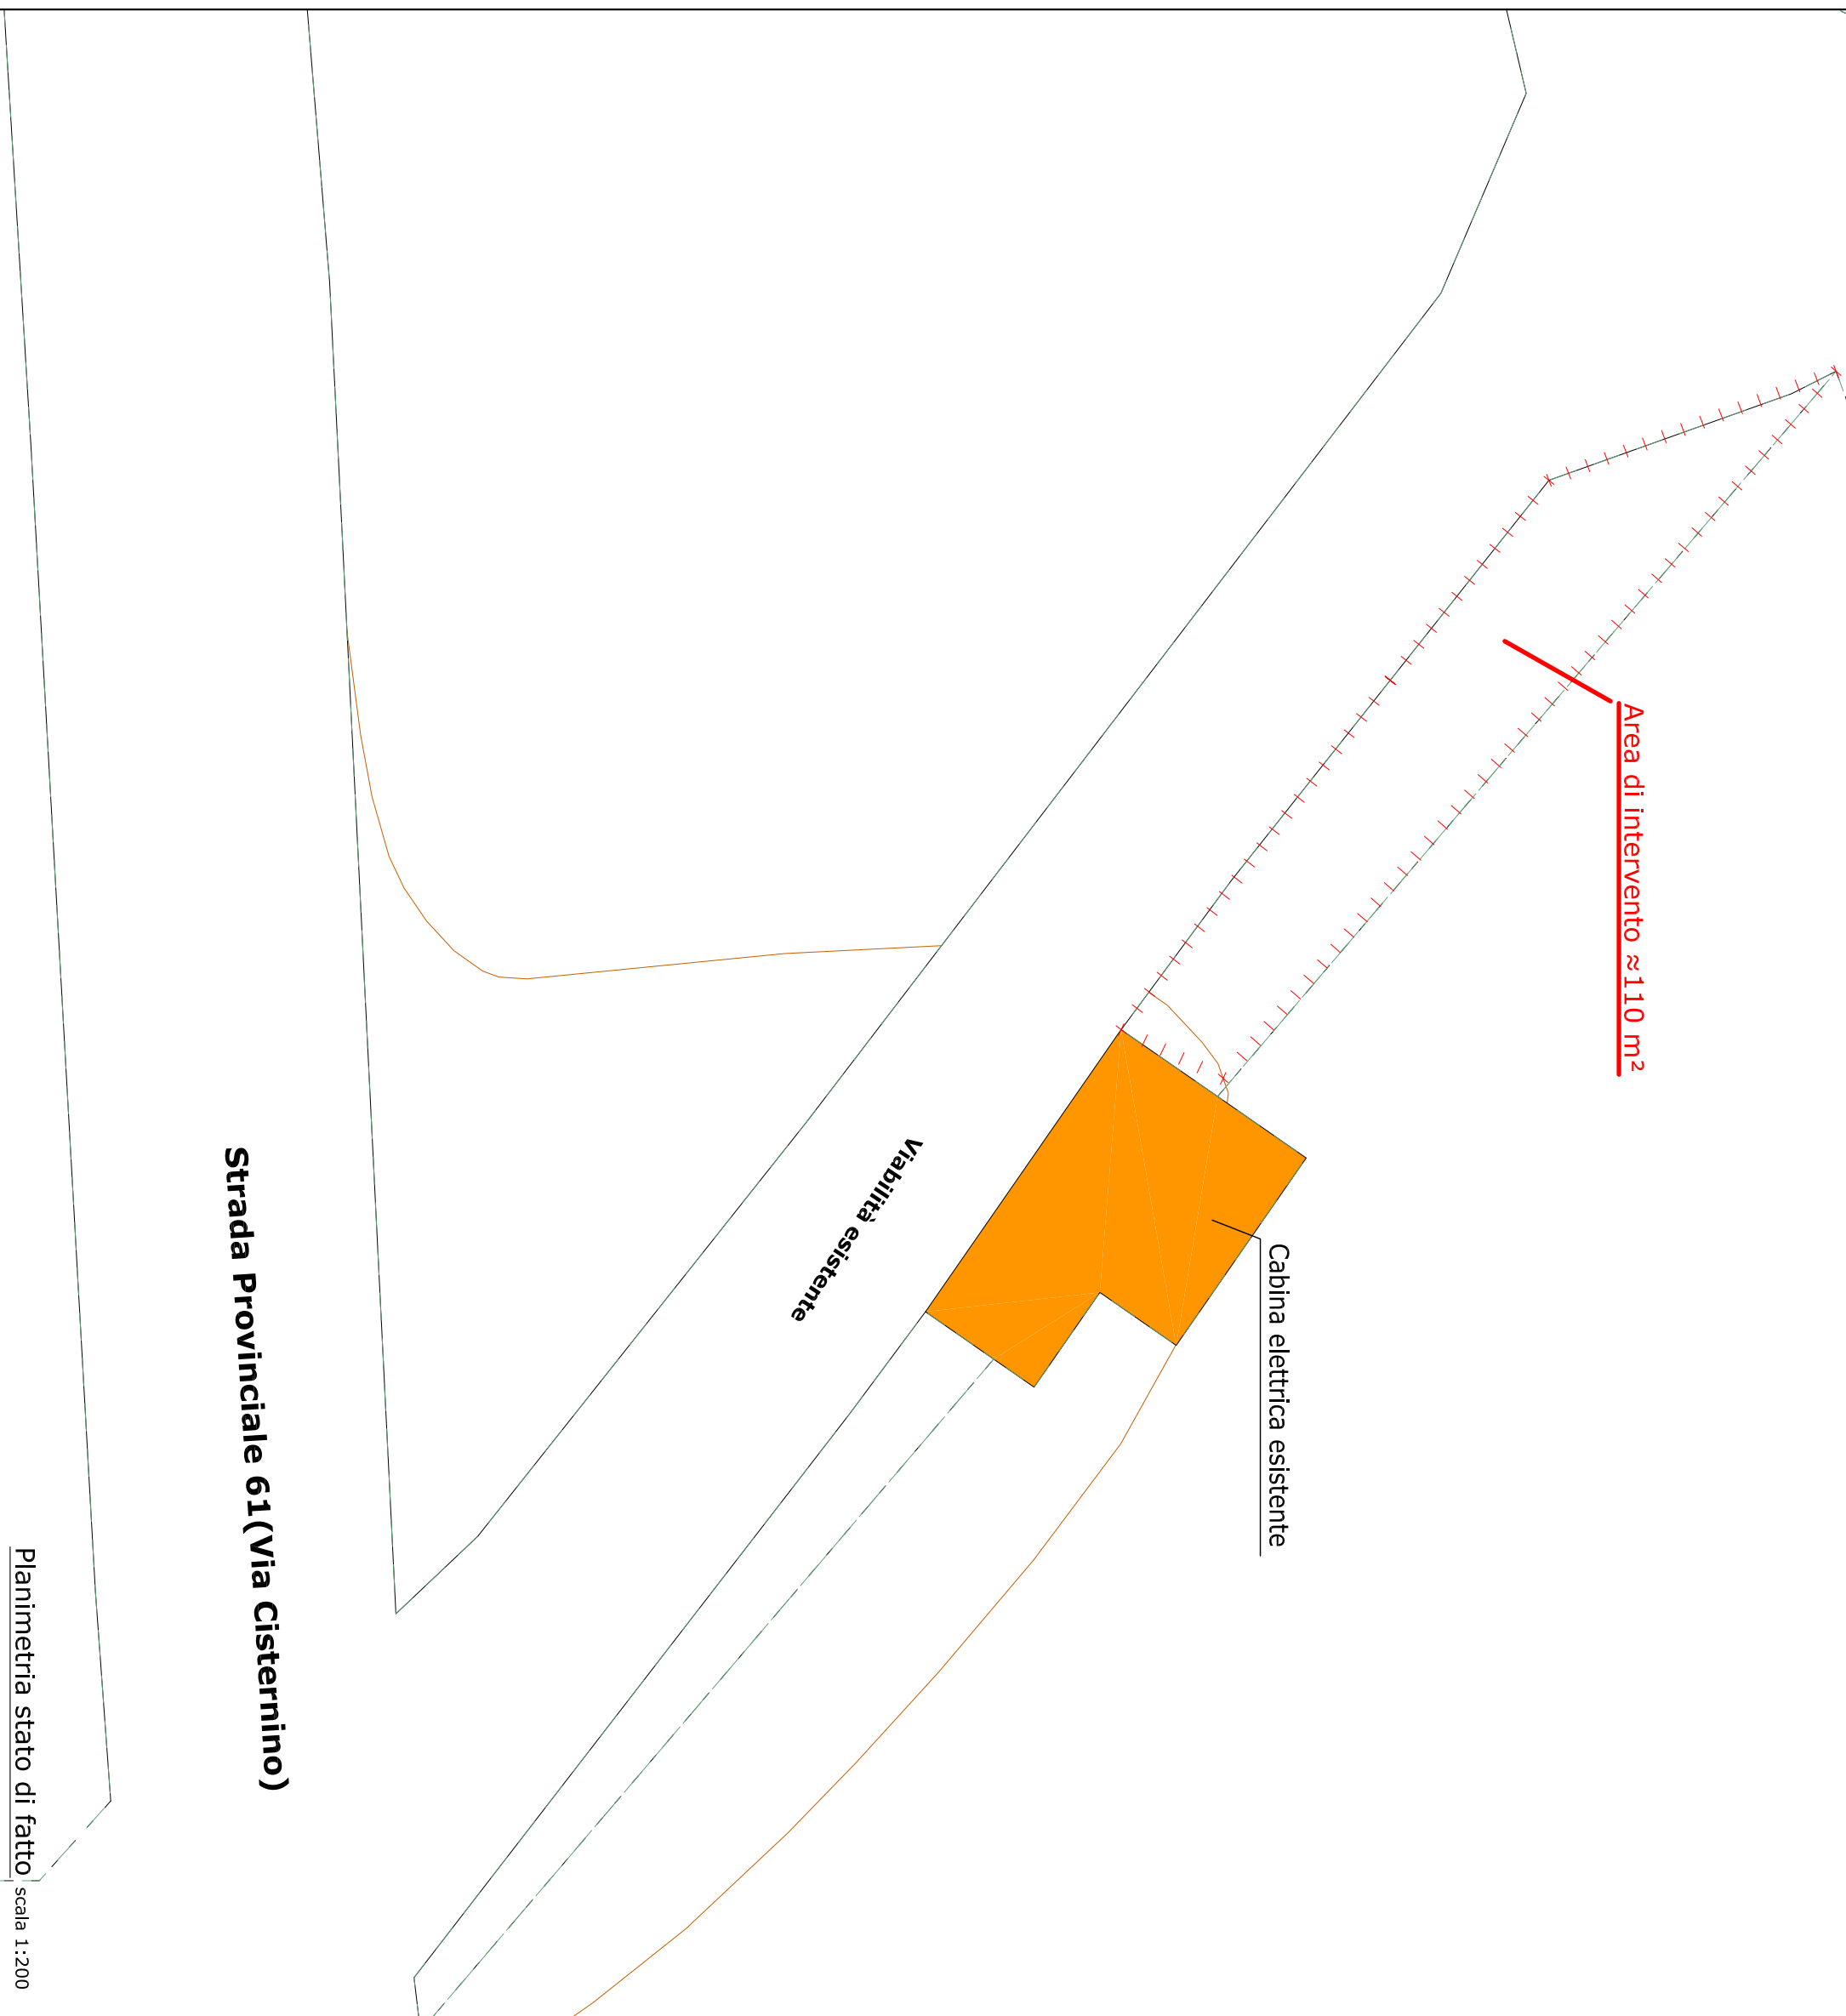

Planimetria stato di fatto scala 1:200

Planimetria di progetto scala 1:200