



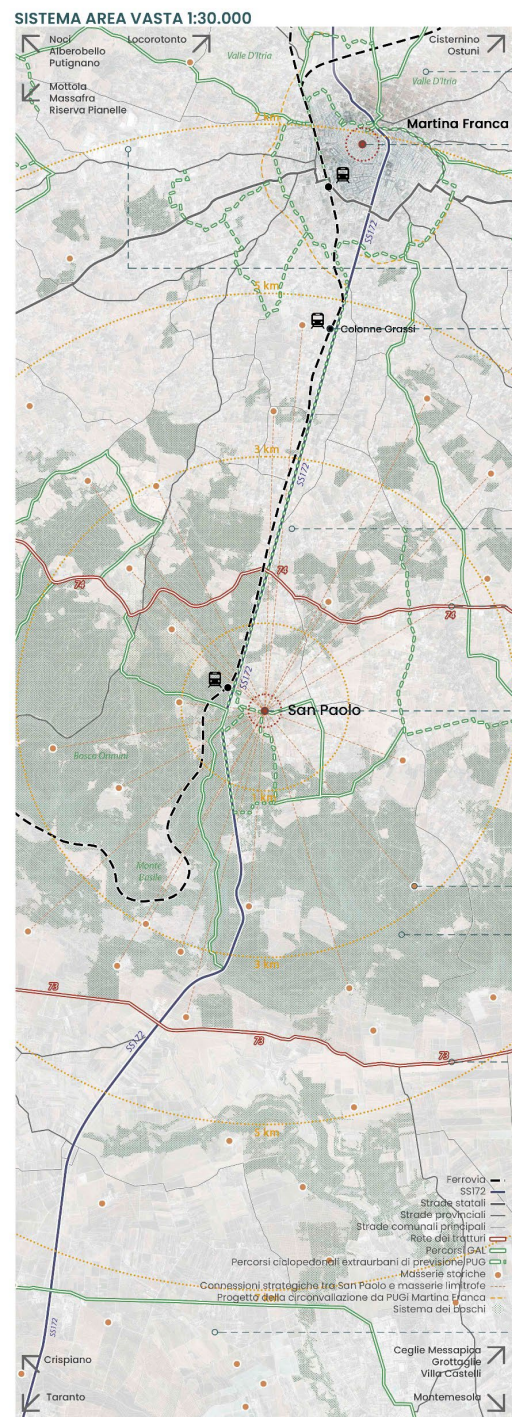



PROGETTO DEL SISTEMA DELLA MOBILITA'


SISTEMA DELLA MOBILITA' CICLOPEDONALE E DI CONNESSIONE DEL VERDE

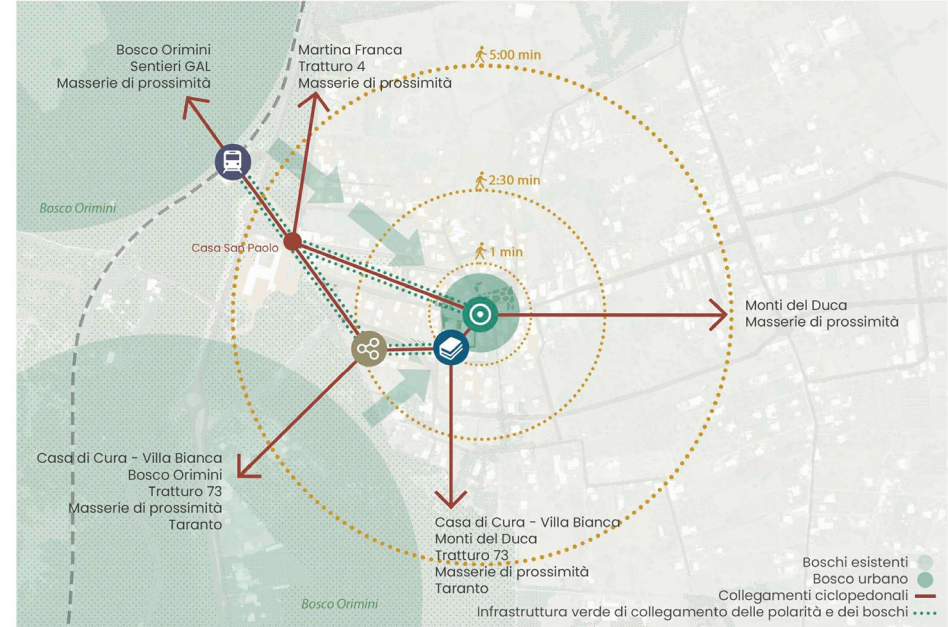


SISTEMA DELLA MOBILITA' VEICOLARE

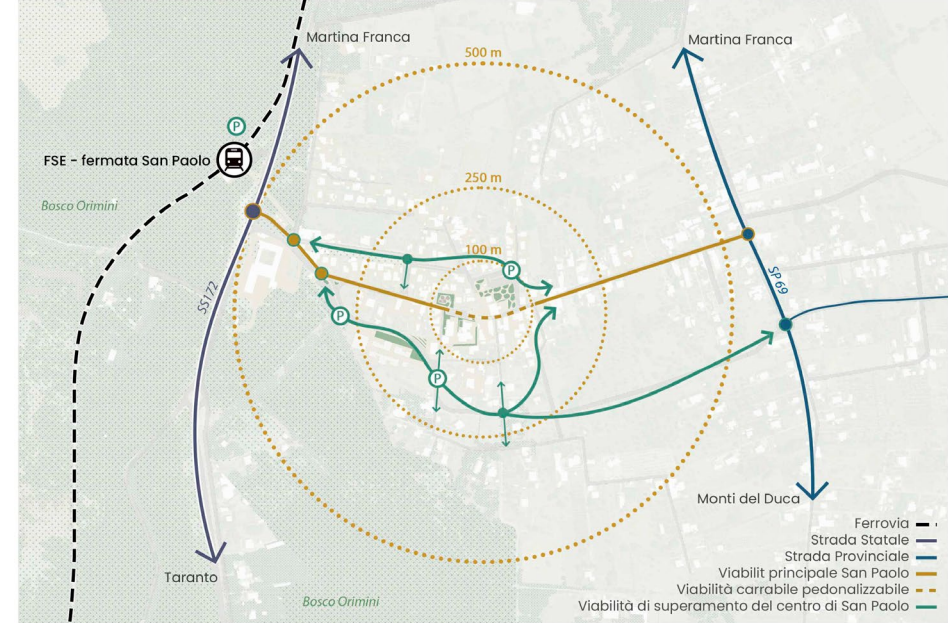

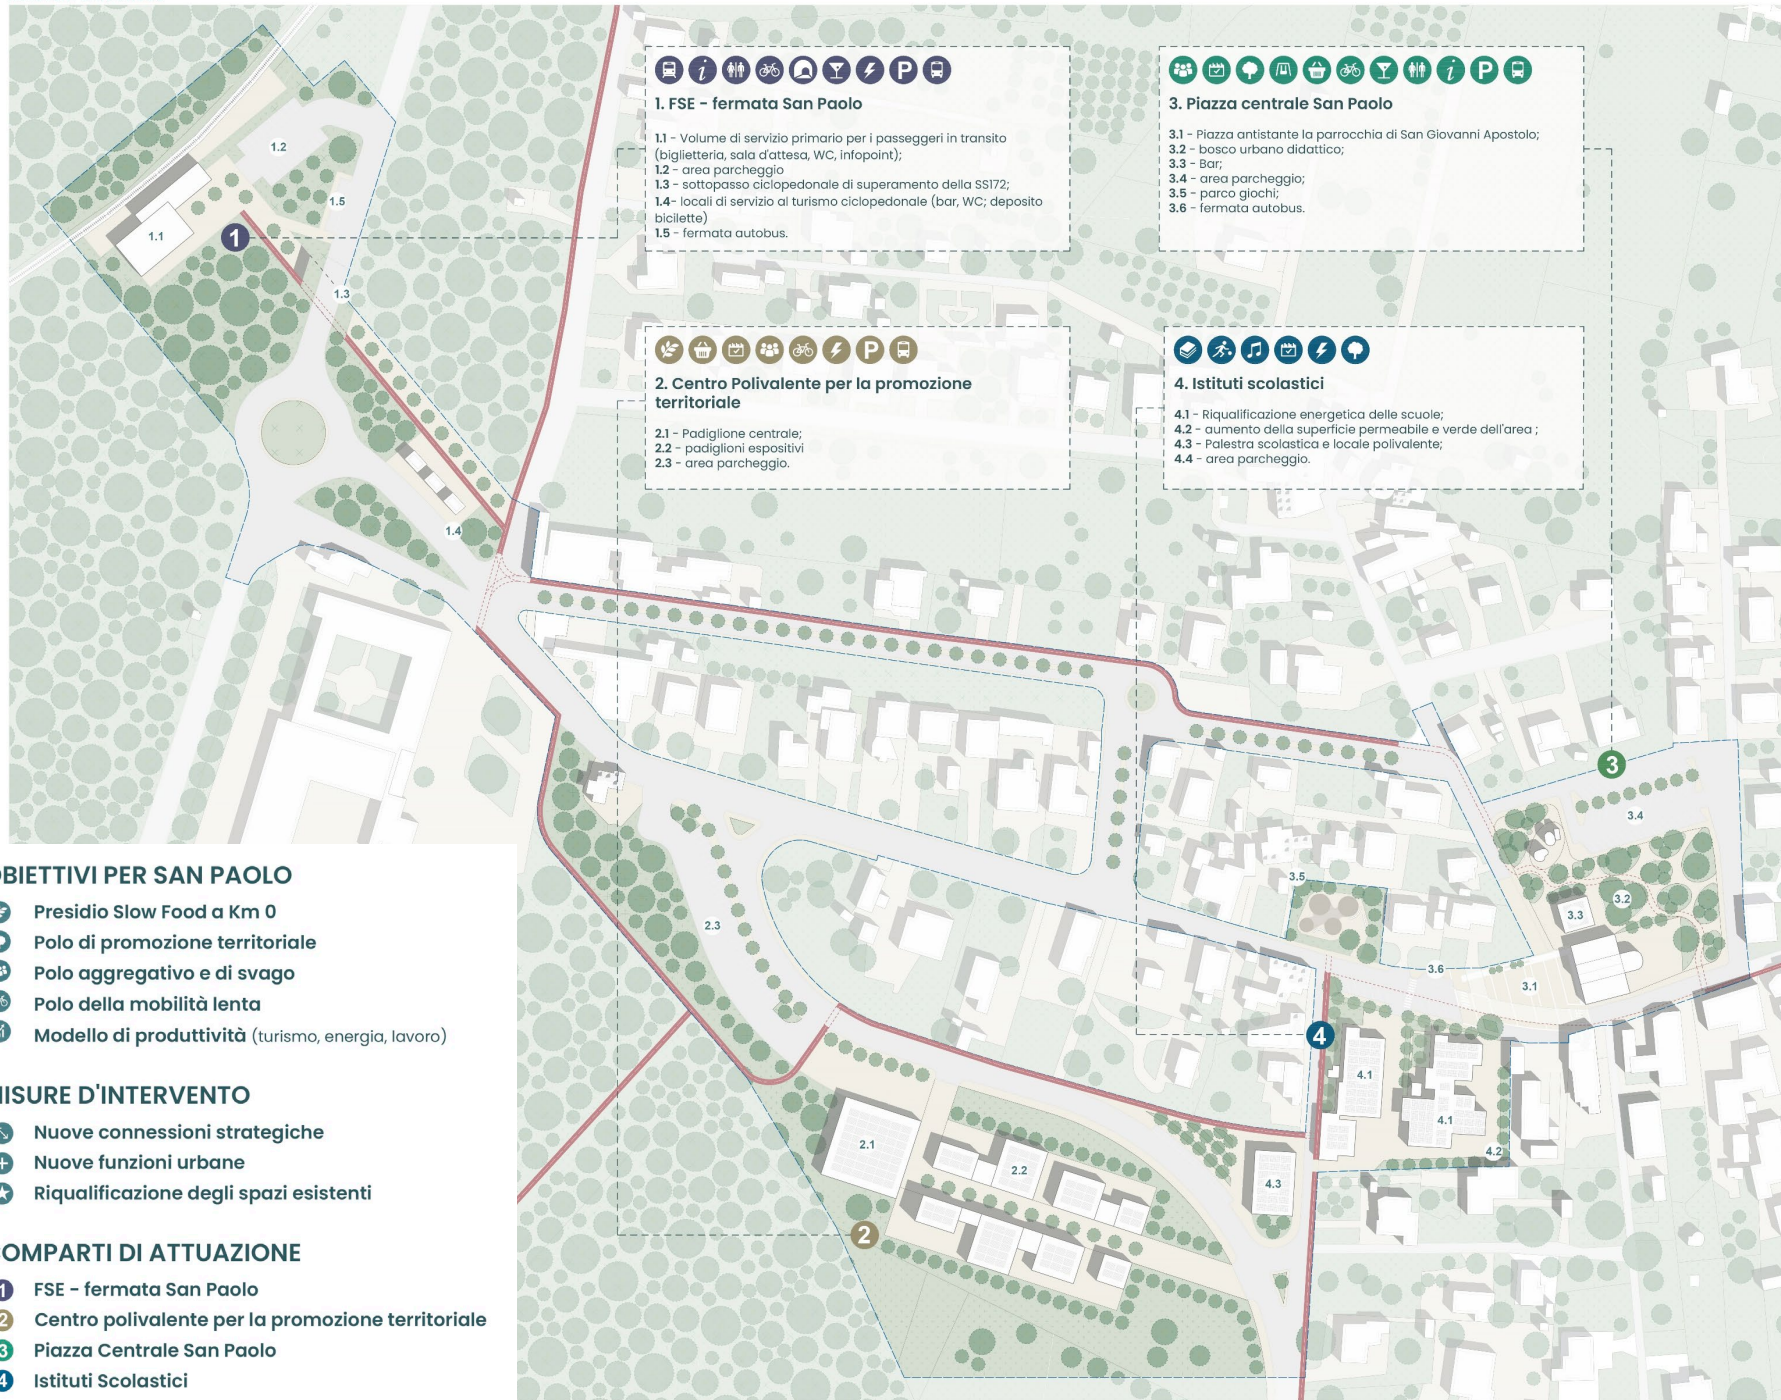

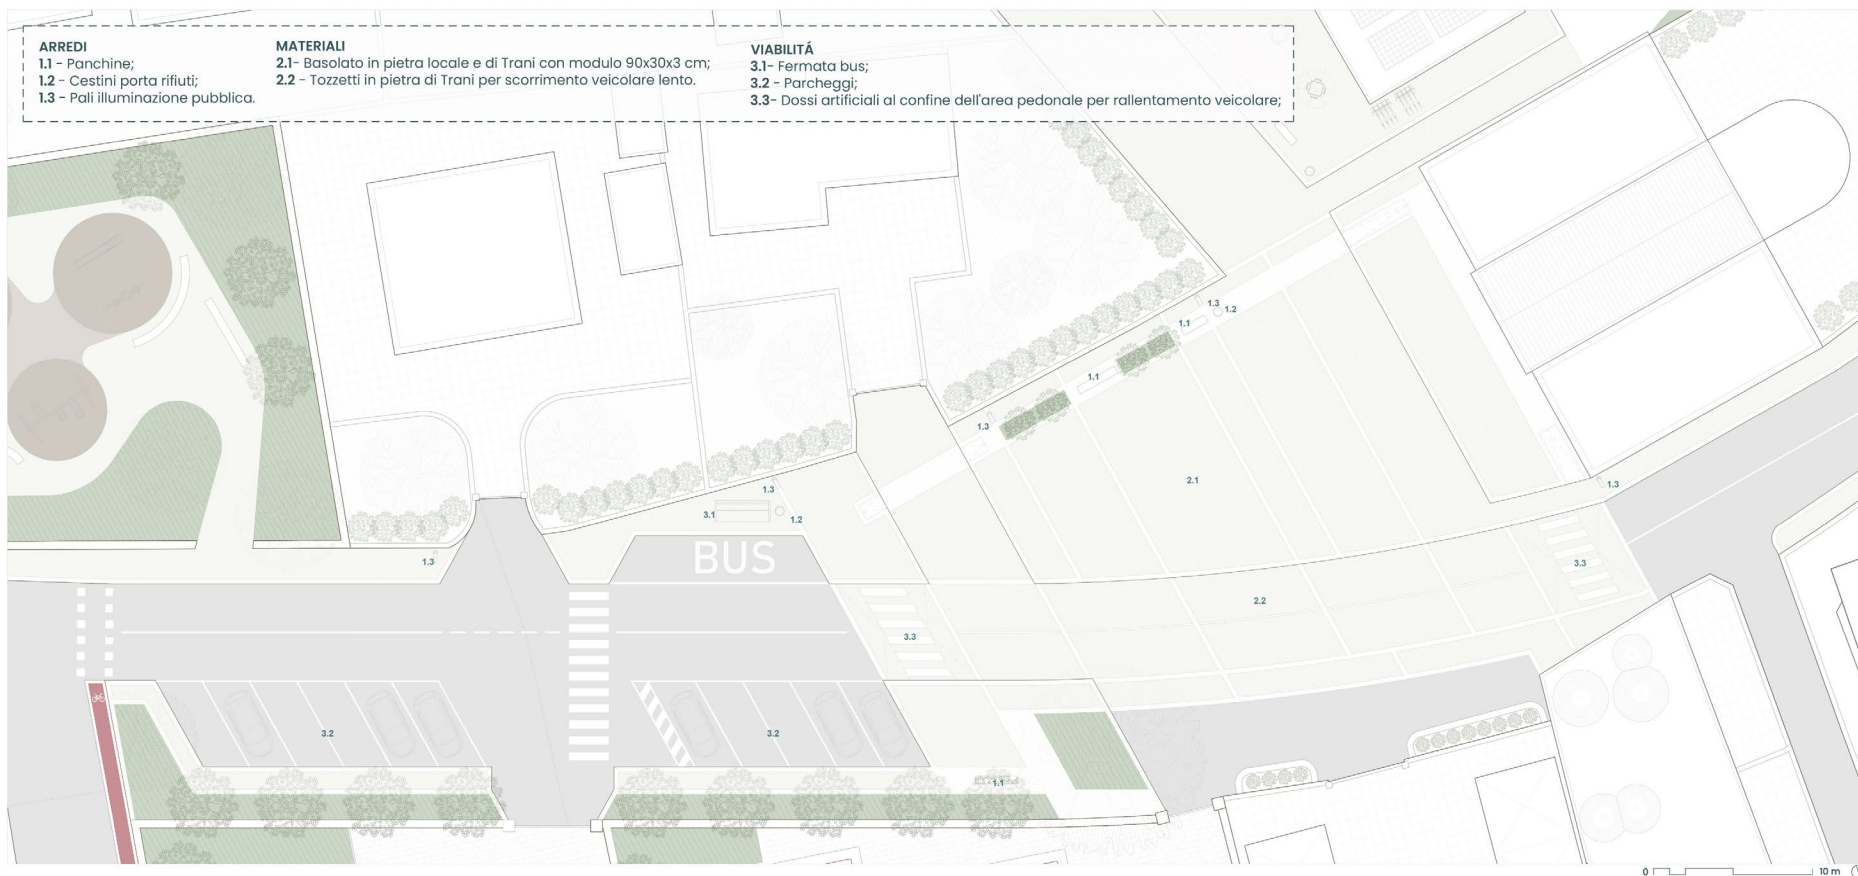


RAPPORTO TRA SUPERFICI ESISTENTI

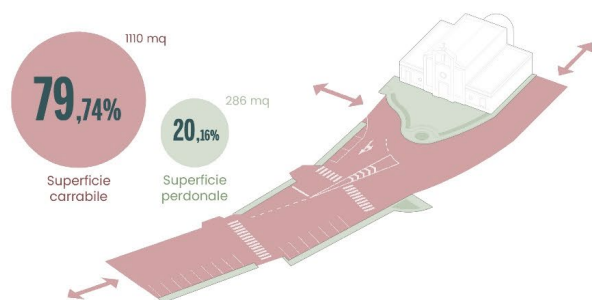

RAPPORTO TRA SUPERFICI DA PROGETTO

Assetto ordinario

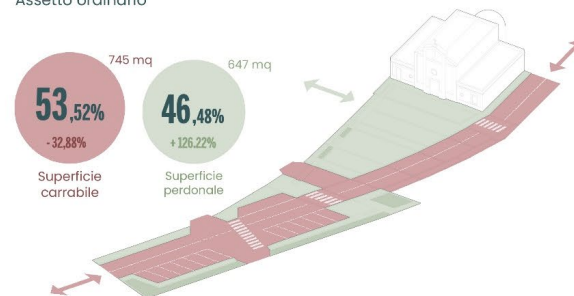

RAPPORTO TRA SUPERFICI DA PROGETTO

Assetto in presenza di eventi

